

LEGENDA MATERIÁLŮ

- KANALIZACE PŘÍPOJNÁ
- KANALIZACE SVODNÁ
- WCz

KLOZET ZÁVĚSNÝ, VESTAVNÁ NÁDRŽ
- WC

WC KOMBI –ZADNÍ ODPAD
- D

DŘEZOVÁ BATERIE NÁSTĚNNÁ
- Um


UMYVADLO 600mm, NÁSTĚNNÁ BATERIE
- S

SPRCHOVÁ ZÁSTĚNA, SPRCHOVÁ VANÍČKA, SPRCHOVÁ BATERIE
- VK

S HORNÍM VÝVODEM A SPRCHOVOU HADICÍ
- VĚTRACÍ KOMÍNEK – ODVĚTRÁNÍ KANALIZACE

LEGENDA MÍSTNOSTÍ

ozn.	Název	Plocha	Podlaha	Stěny a strop	Poznámka
201	Šatna	4,35 m²	PVC KRYTINA	VPC omítka	PVC lišta po obvodu
202	Chodba	7,83 m²	PVC KRYTINA	VPC omítka	PVC lišta po obvodu
203	WC	1,26 m²	Keram. dlažba	VPC omítka	Obklad do výšky 2,2 m
204	WC	1,26 m²	Keram. dlažba	VPC omítka	Obklad do výšky 2,2 m
205	Sprcha	1,26 m²	Keram. dlažba	VPC omítka	Obklad do výšky 2,2 m
206	Kuchyň	18,42 m²	PVC KRYTINA	VPC omítka	Obklad výšky 0,6 m
207	Klubovna	39,38 m²	Zátěž. koberec	VPC omítka	Koberc. lišta po obvodu

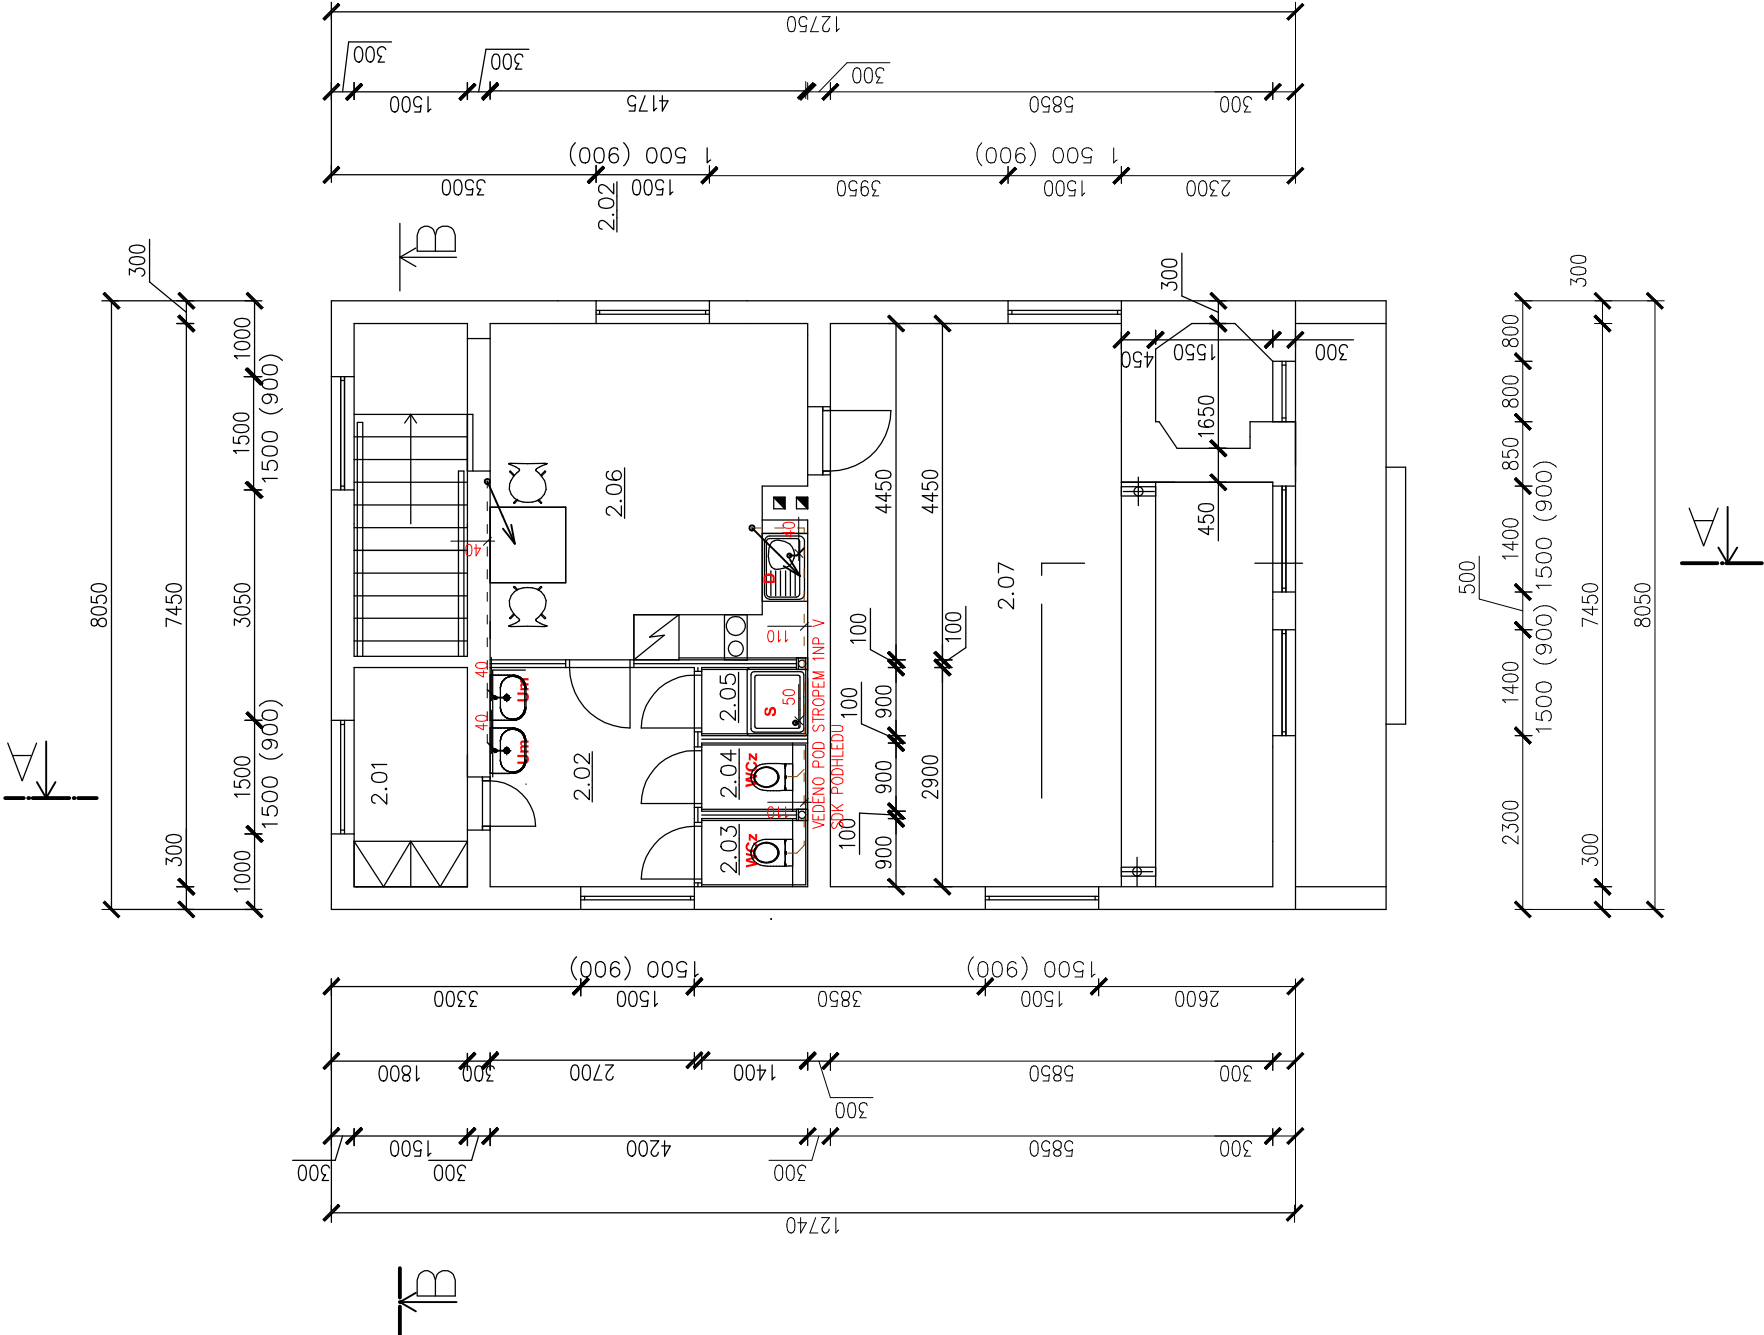

Stupeň projektové dokumentace:		Datum
DOKUMENTACE PRO PROVEDENÍ STAVBY		Říjen 2017
Autorizovaný projektant	Vypracoval	Č. zakázky
Ing. Vladimír Hořelka	Bohumil Vojtíšek	Měřítko
Investor stavby:	STATUTÁRNÍ MĚSTO FRÝDEK MÍSTEK	1 : 100
Místo stavby:	Pod Kabáticí 291, 73842, Frýdek–Místek	Č. výkresu
Název zakázky:		<b>D.1.4.1-06</b>
Č.P. 291 Chlebovice – oprava hasičské zbrojnice vč. elektroinstalace		Paré č.
Výkres:	ZDRAVOTECHNIKA 2NP–KANALIZACE	