


(1:100)

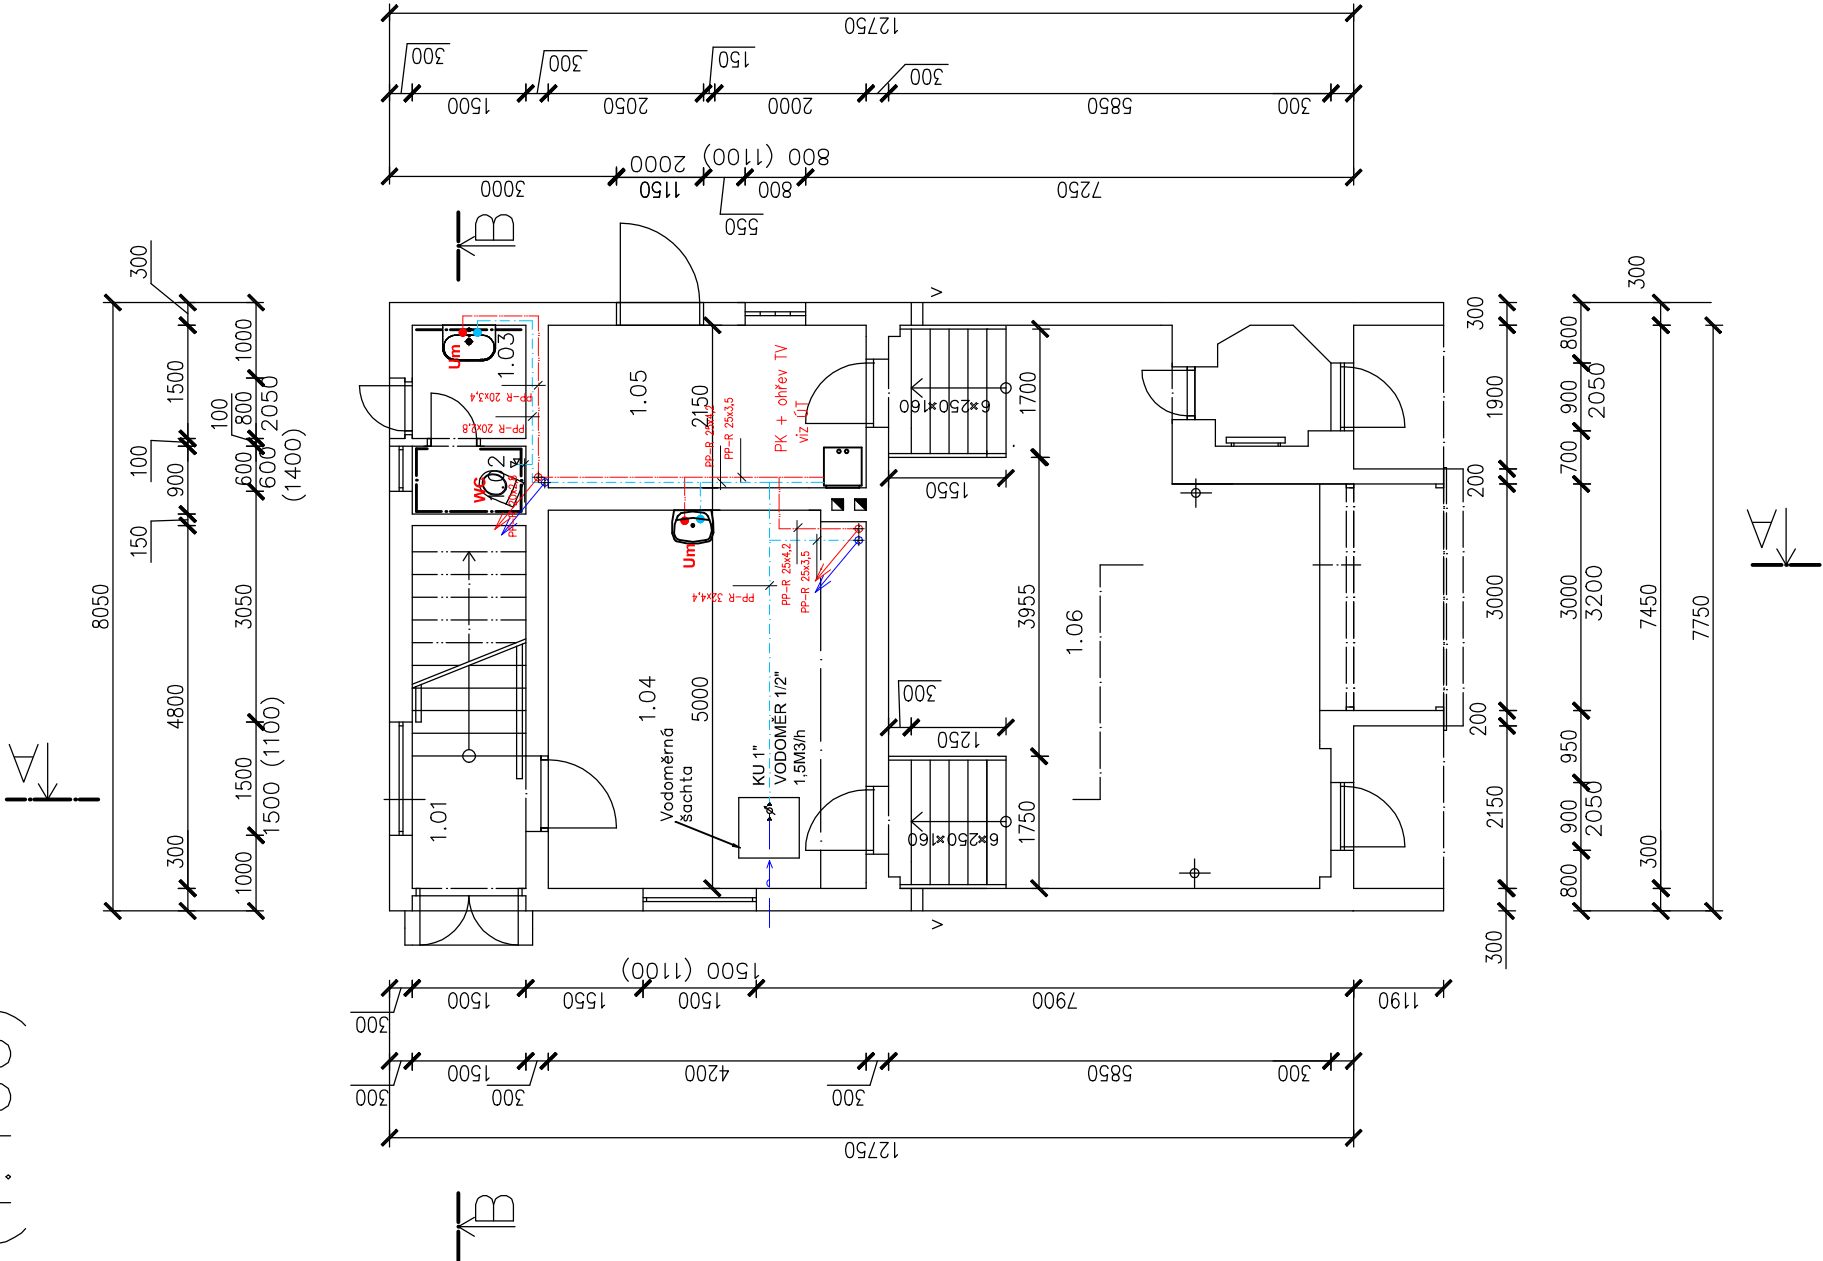

LEGENDA MATERIÁLŮ

- STUDENÁ VODA
- TEPLÁ VODA

- WCz KLOZET ZÁVĚSNÝ, VESTAVNÁ NÁDRŽ
- WC WC KOMBÍ –ZADNÍ ODPAD
- D DŘEZOVÁ BATERIE NÁSTĚNNÁ
- Um UMYVADLO 600mm, NÁSTĚNNÁ BATERIE
- S SPRCHOVÁ ZÁSTĚNA, SPRCHOVÁ VANIČKA, SPRCHOVÁ BATERIE S HORNÍM VÝVODEM A SPRCHOVOU HADICÍ

LEGENDA MÍSTNOSTÍ

ozn.	Název	Plocha	Podlaha	Stěny a strop	Poznámka
101	Předstíň	2,63 m <sup>2</sup>	PVC KRYTNA	VPC omítka	PVC lišta po obvodu
102	WC	1,35 m <sup>2</sup>	Ker.dlažba	VPC omítka	Obklad do výšky 2,2 m
103	Umyvárna	2,25 m <sup>2</sup>	Ker.dlažba	VPC omítka	Obklad výšky 0,6 m
104	Klubovna	20,91 m <sup>2</sup>	PVC KRYTNA	VPC omítka	PVC lišta po obvodu
105	Sklad hoř.	9,03 m <sup>2</sup>	Dlažba	VPC omítka	
106	Garáž	38,58 m <sup>2</sup>	Bet. s epox. nát.	VPC omítka	

Stupeň projektové dokumentace:		Datum
DOKUMENTACE PRO PROVEDENÍ STAVBY		Říjen 2017
Autorizovaný projektant	Vypracoval	Č. zakázky
Ing. Vladimír Hořelka	Bohumil Vojtíšek	
		Měřítko
		1 : 100
Investor stavby:	STATUTÁRNÍ MĚSTO FRÝDEK MÍSTEK	
Místo stavby:	Pod Kabáticí 291, 73842, Frýdek–Místek	
Název zakázky:		Č. výkresu
Č.P. 291 Chlebovice – oprava hasičské zbrojnice vč. elektroinstalace		<b>D.1.4.1-02</b>
Výkres:		Paré č.
ZDRAVOTECHNIKA 1NP–VODA		