



KRAJNÍ POLE NA PRAVÉM BŘEHU

PŘÍČNÝ ŘEZ OK , M. 1 : 10

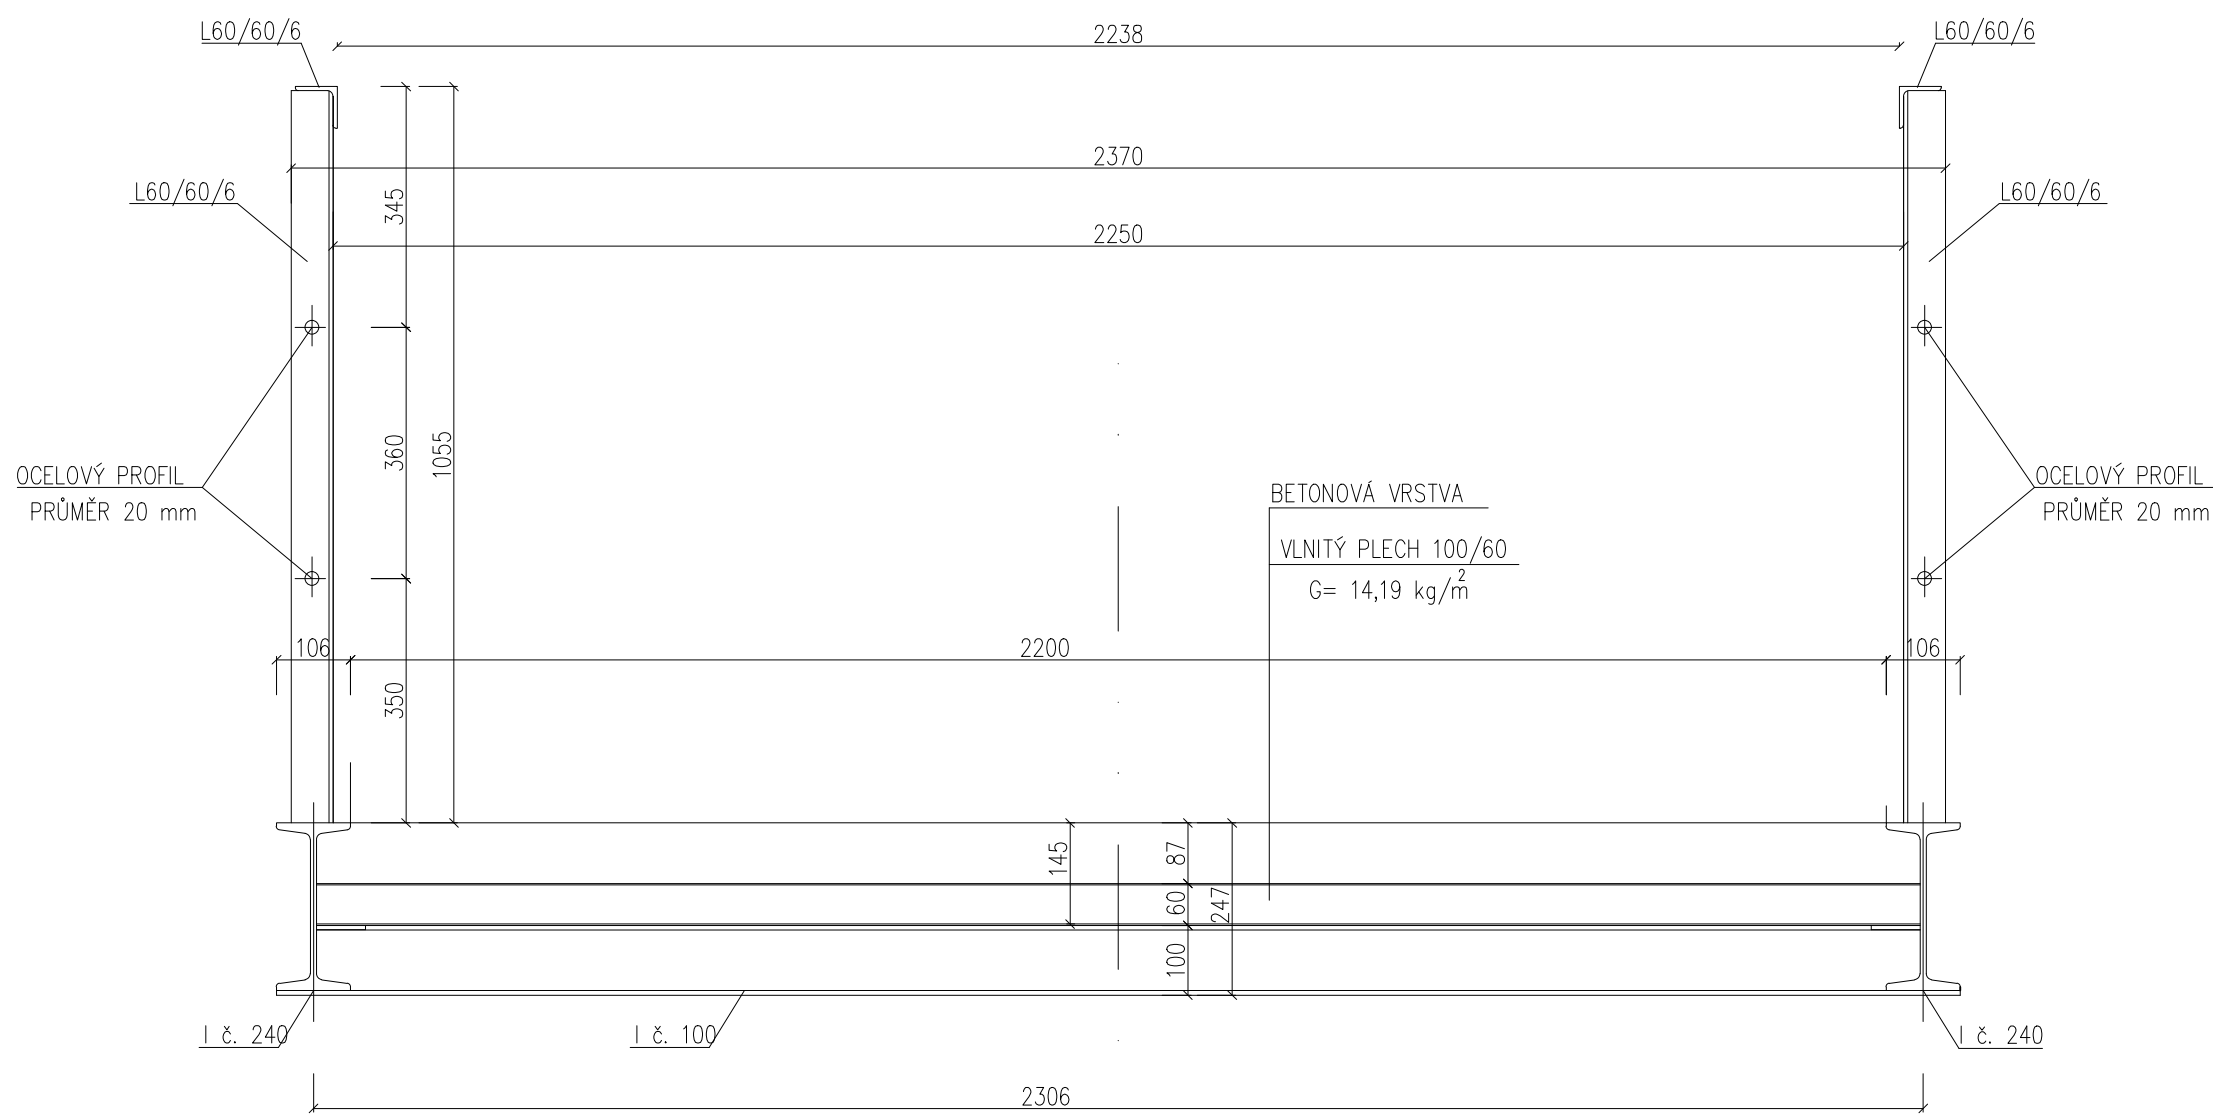

HLAVNÍ POLE LÁVKY

PŘÍČNÝ ŘEZ OK , M. 1 : 10

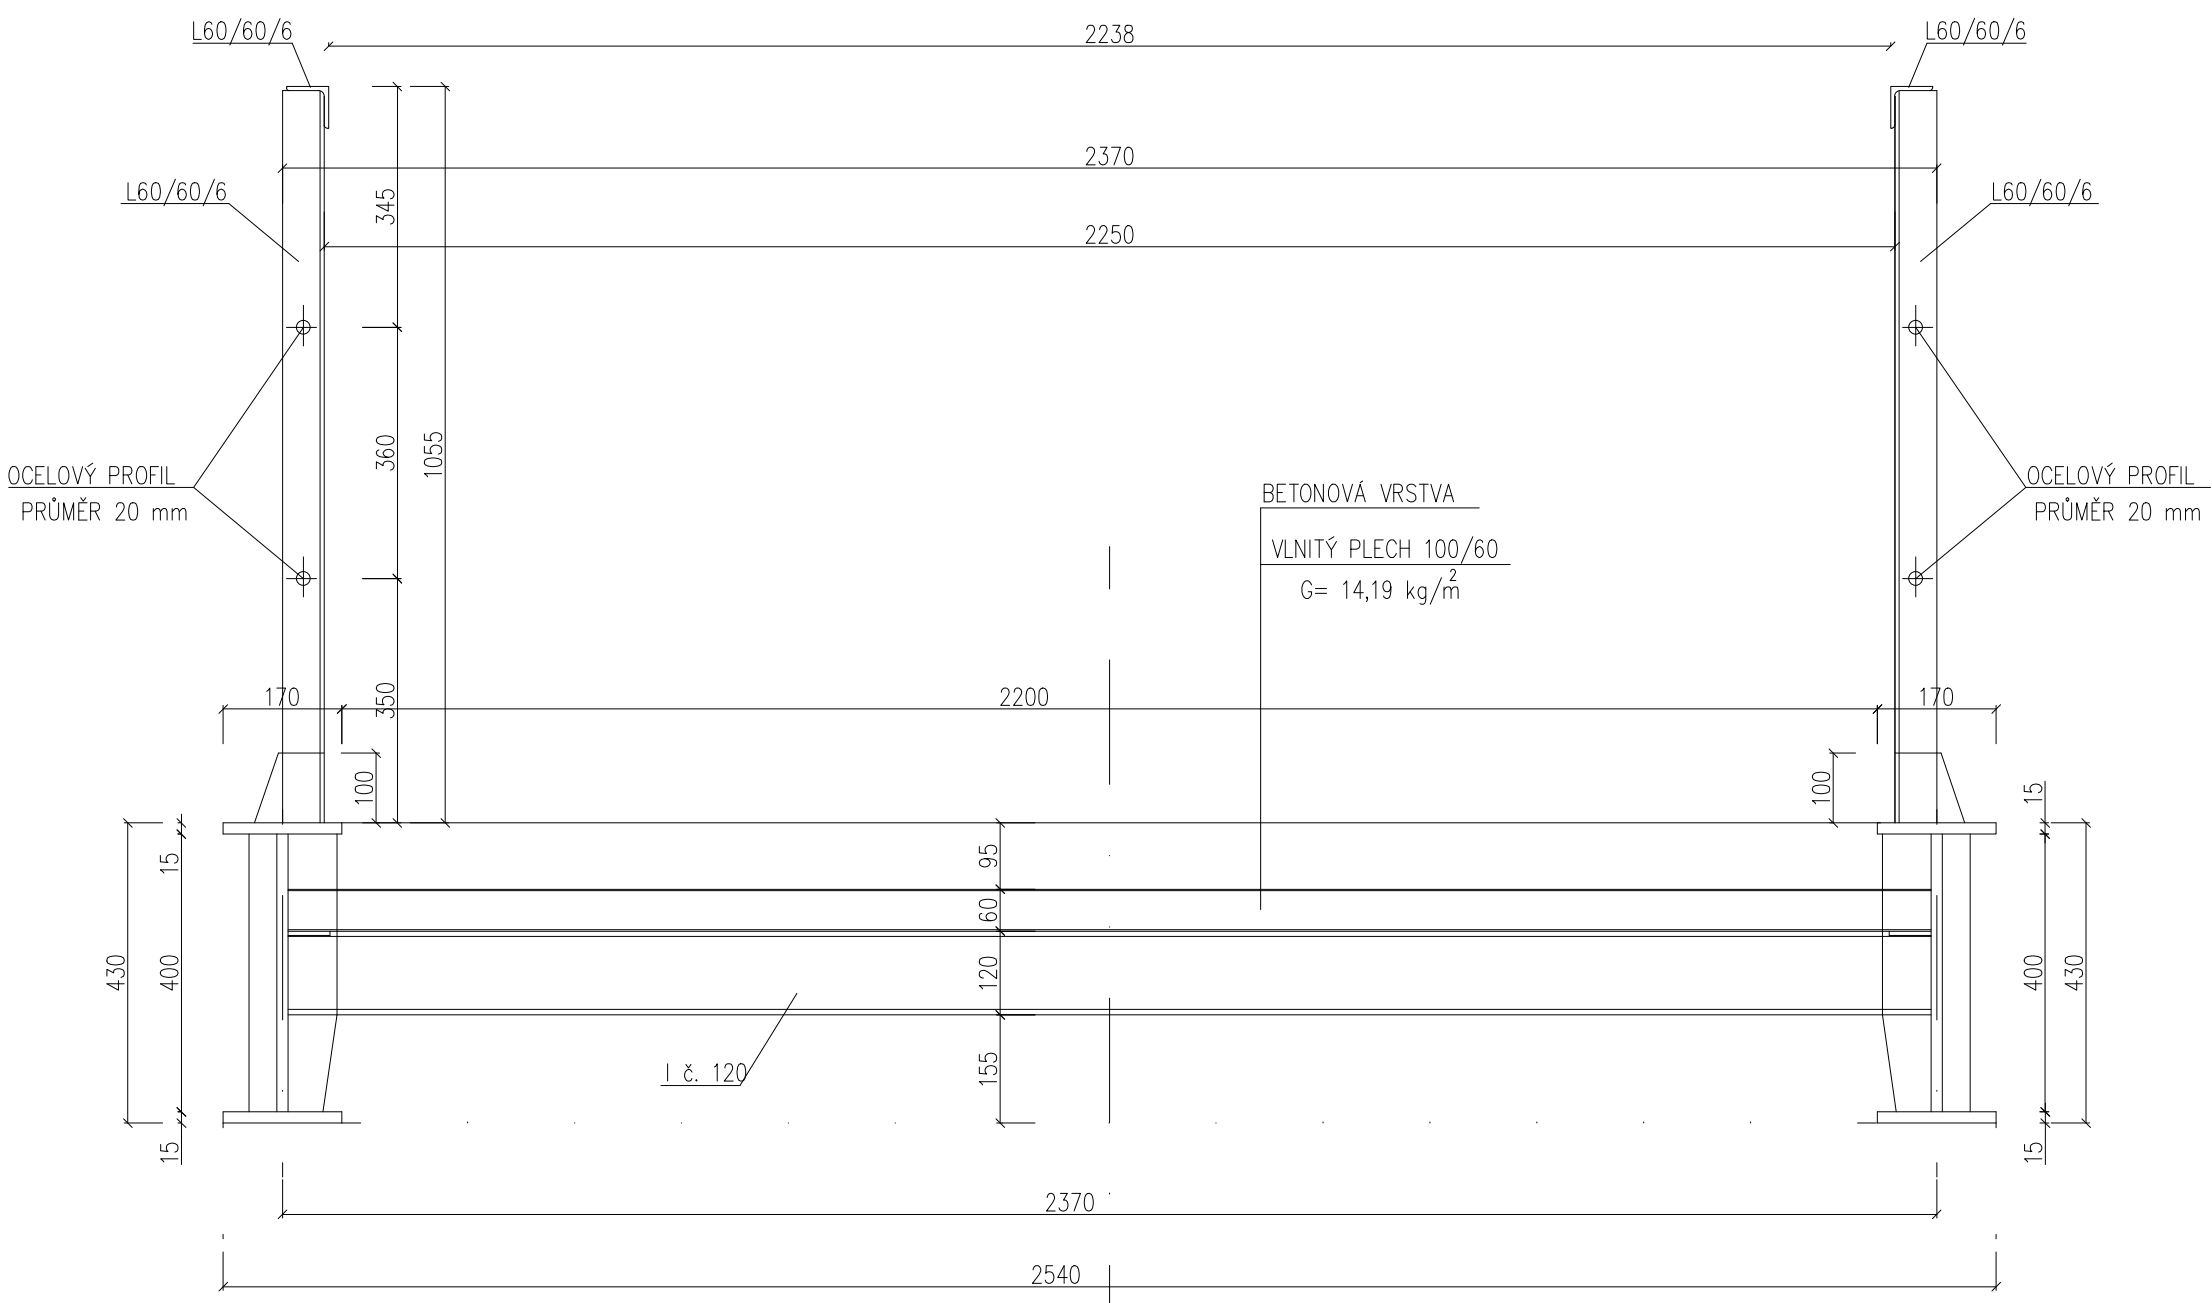

Zodp. projektant:	Vypracoval:	Kreslil:	ING. JIŘÍ VÍTEK STAVEBNÍ PROJEKCE OLOMOUC, Hněvotínská 50	
Ing. Jiří Vítek	Ing. Jiří Vítek	Ing. Jiří Vítek		
Město: Frýdek – Místek	Kraj: Moravskoslezský	Formát:	4,5 x A4	
Objednatel: Statutární město Frýdek – Místek	Datum:	IV.2015		
Ákce: REKONSTRUKCE LÁVKY MEZI FRÝDKEM A SVIADNOVEM U VP	Číslo zakázky:	JVH042015		
	Měřítko:	1 : 10		
	Stupeň dokumentace: PDPS	Výisk číslo:		
Příloha: STARÝ STAV – PŘÍČNÉ ŘEZY	Příloha číslo:	B.04		