



KRAJNÍ POLE NA PRAVÉM BŘEHU
PŘÍČNÝ ŘEZ OK , M. 1 : 10

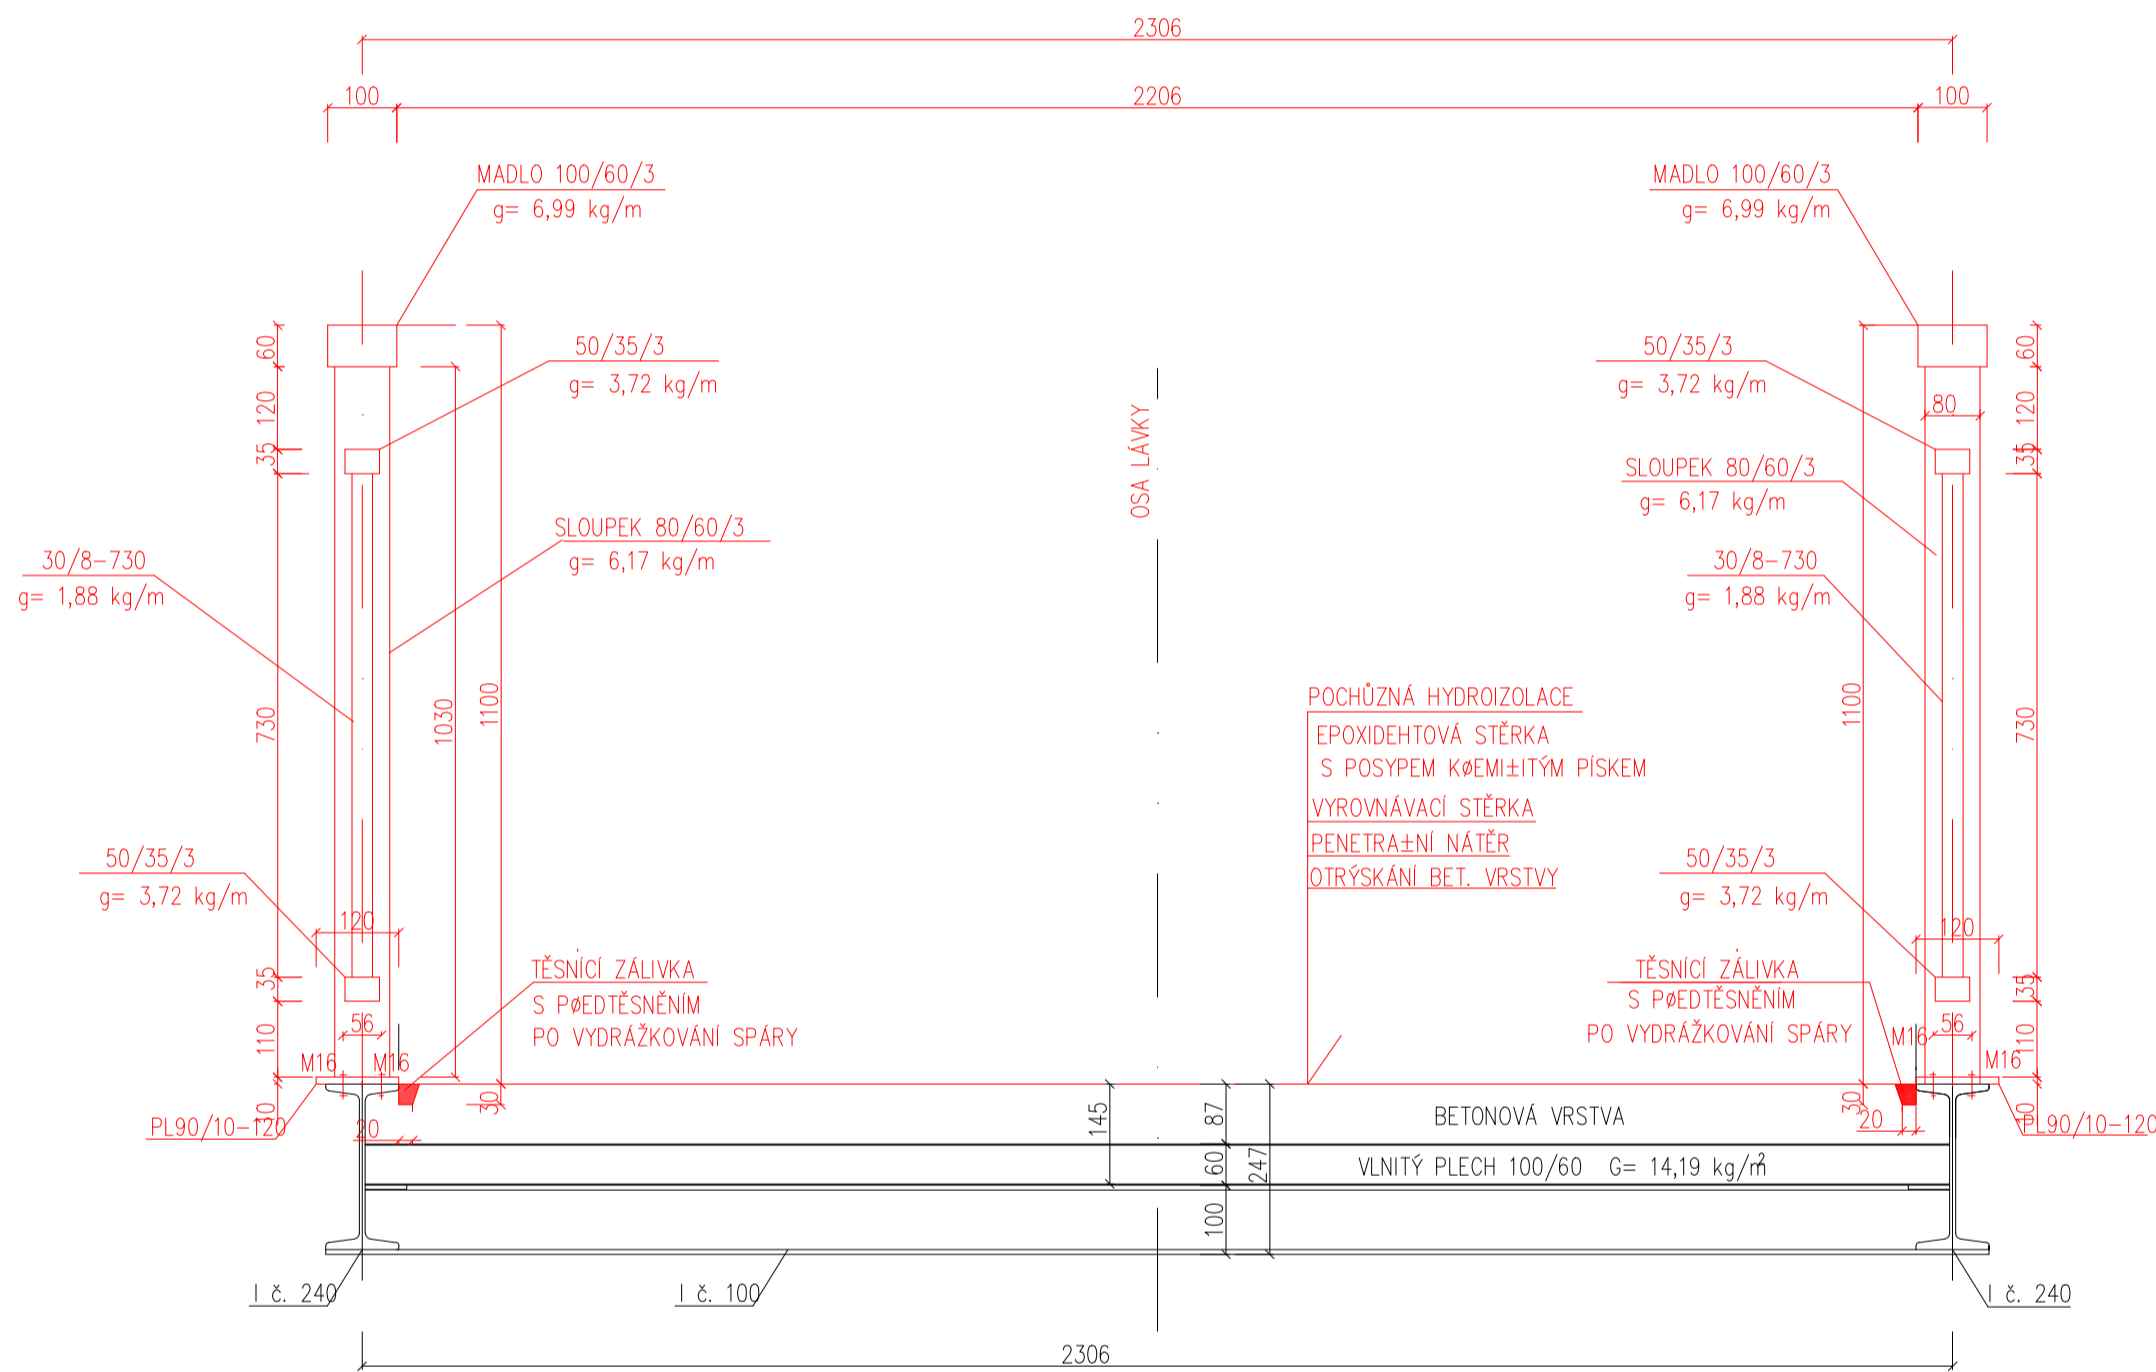

TŘÍDA PROVEDENÍ EXC3 DLE ČSN EN 1090
OCEL S235JO (11 375)
ELEKTRODY E 44.83

HLAVNÍ POLE LÁVKY
PŘÍČNÝ ŘEZ OK , M. 1 : 10

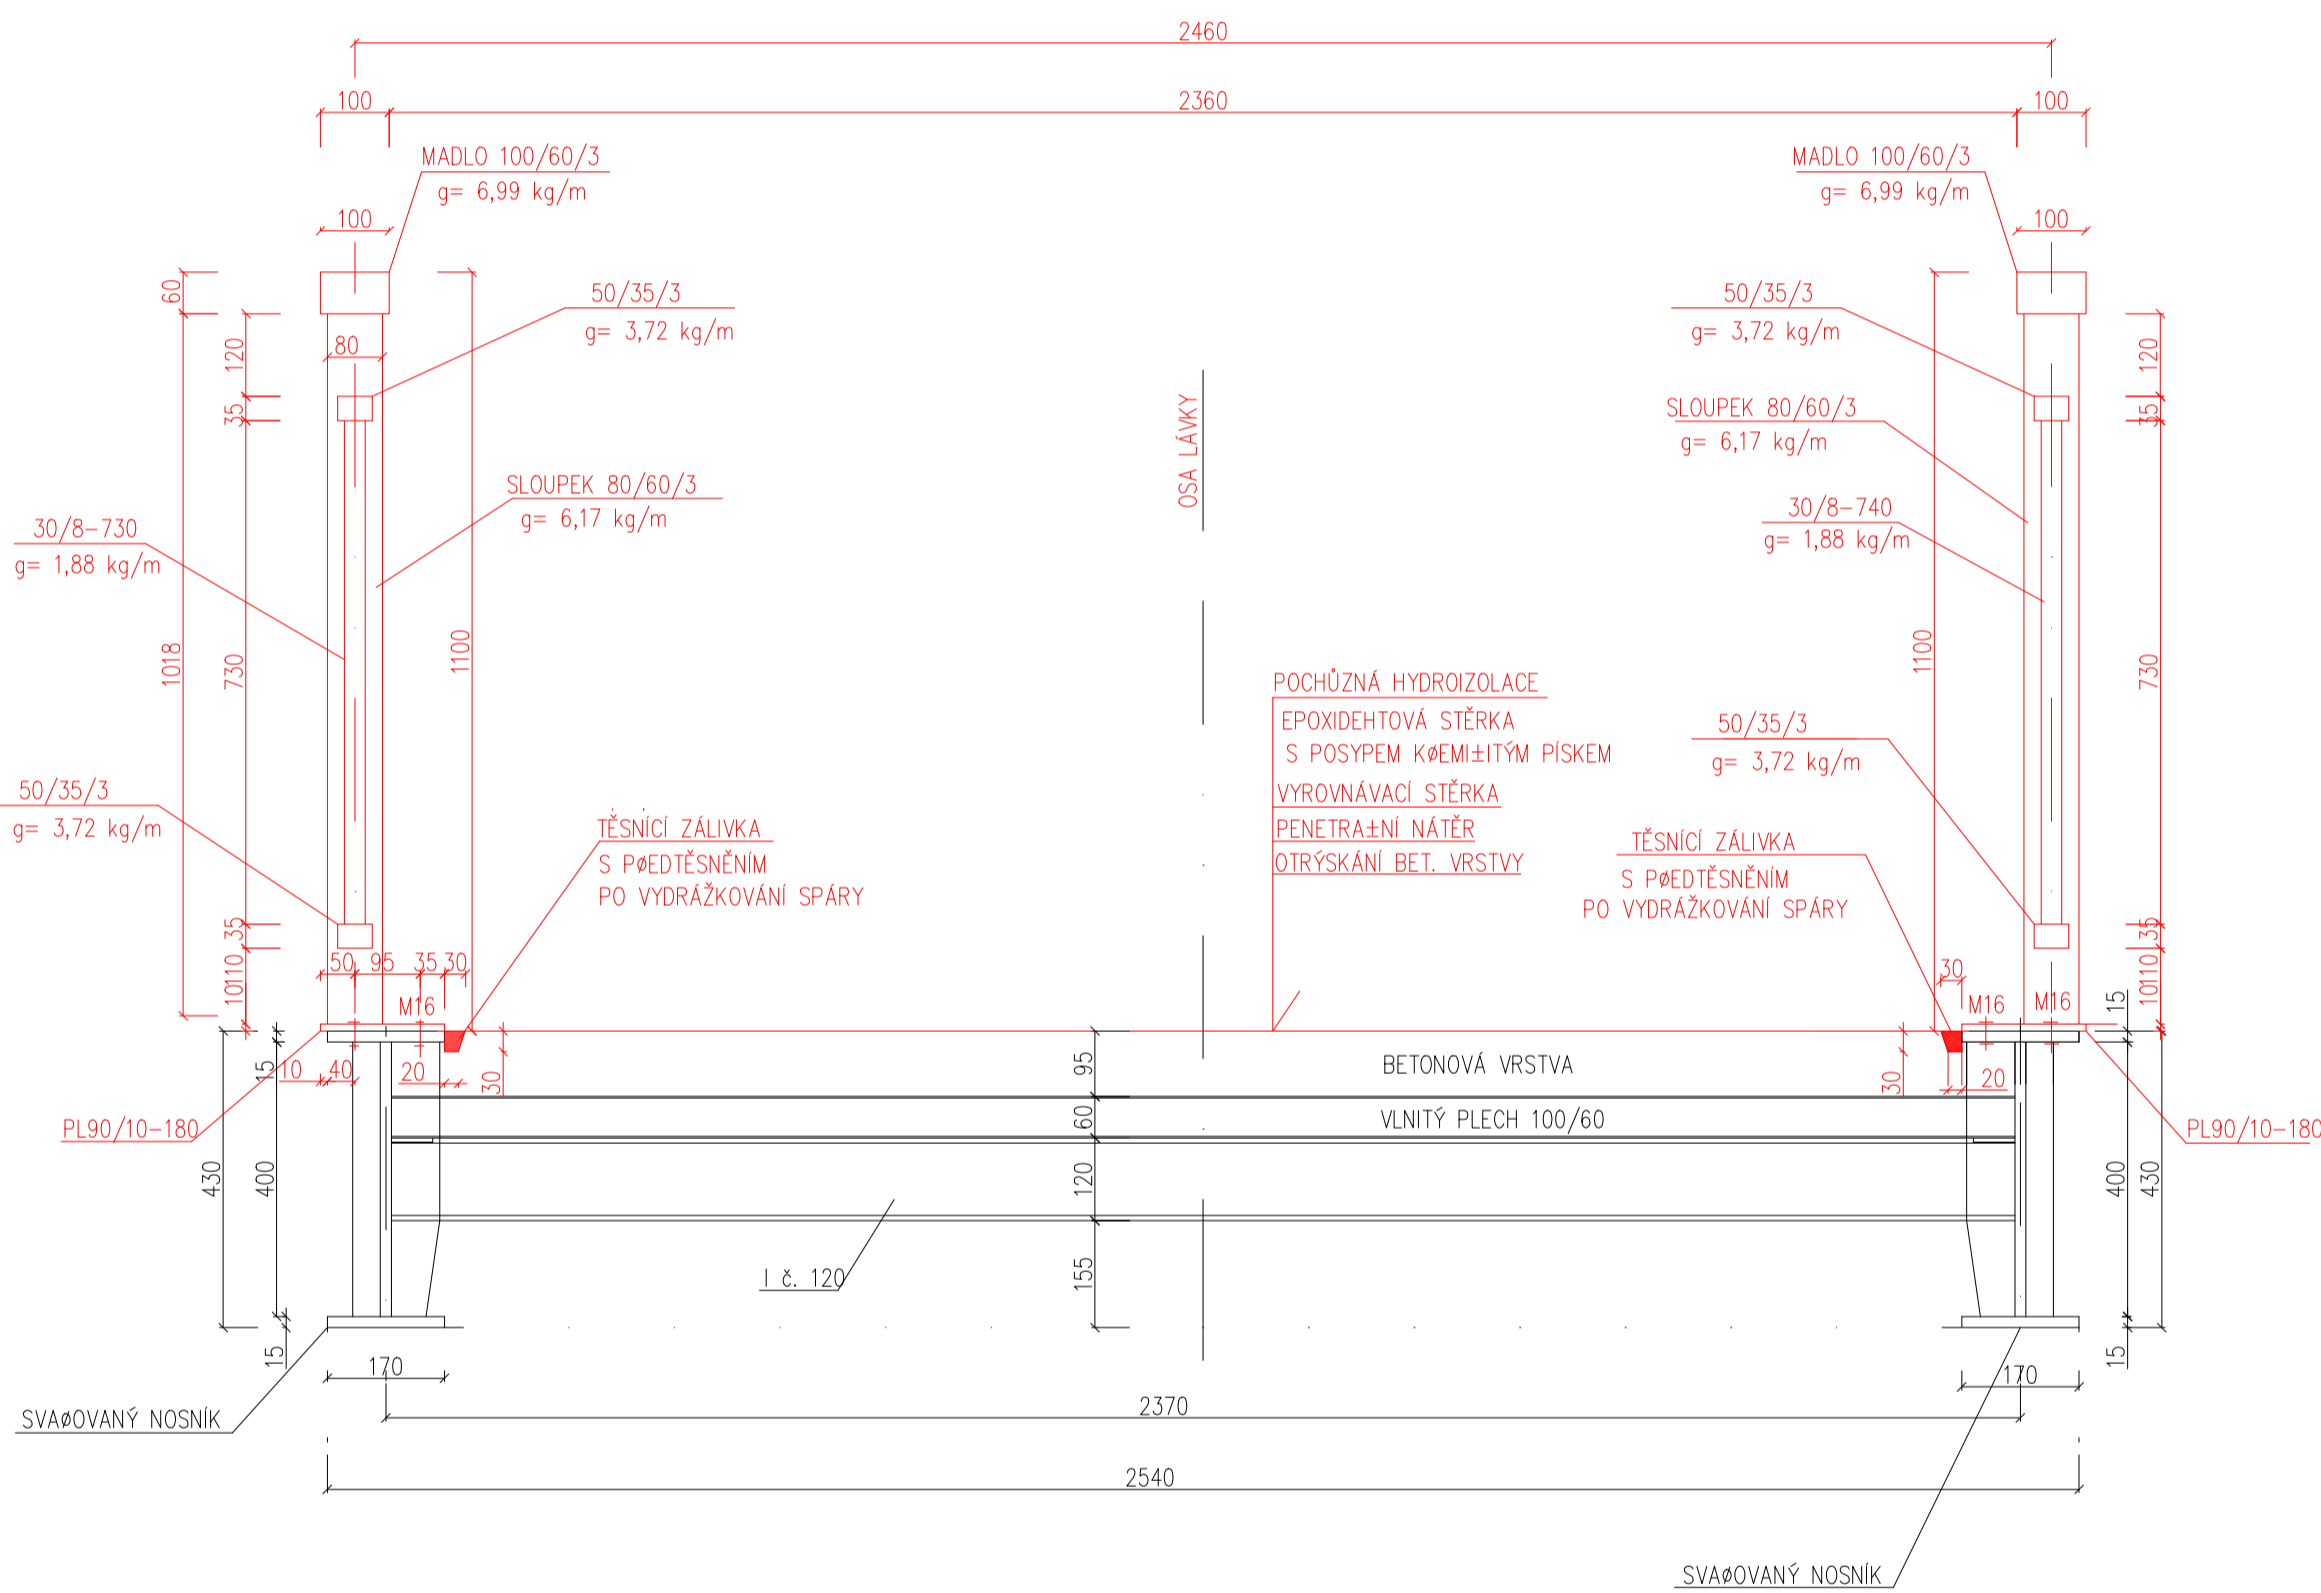

POZNÁMKA

NÁTĚR OCELOVÉ KONSTRUKCE LÁVKY SE OBNOVÍ.
ZABETONOVANÉ PÁRUBKY OK SE OBNAŽÍ OD BETONU A PO OČIŠTĚNÍ SE OPATŘÍ NÁTĚREM.

Zodp. projektant: Ing. Jiří Vítek	Vypracoval: Ing. Jiří Vítek	Kreslil: Ing. Jiří Vítek	ING. JIŘÍ VÍTEK STAVEBNÍ PROJEKCE OLOMOUC, Hněvotínská 50	
MEŘ: Frýdek – Místek	KRÚ: Moravskoslezský		Formát:	4,5 x A4
Objednatel: Statutární město Frýdek – Místek			Datum:	IV.2015
Akce: REKONSTRUKCE LÁVKY MEZI FRÝDKEM A SVIADNOVEM U VP			Číslo zakázky:	JVH042015
			Měřítko:	1 : 10
Příloha: NOVÝ STAV – PŘÍČNÉ ŘEZY			Stupeň dokumentace: PDPS	Výtisk číslo:
			Příloha číslo: B.10	