

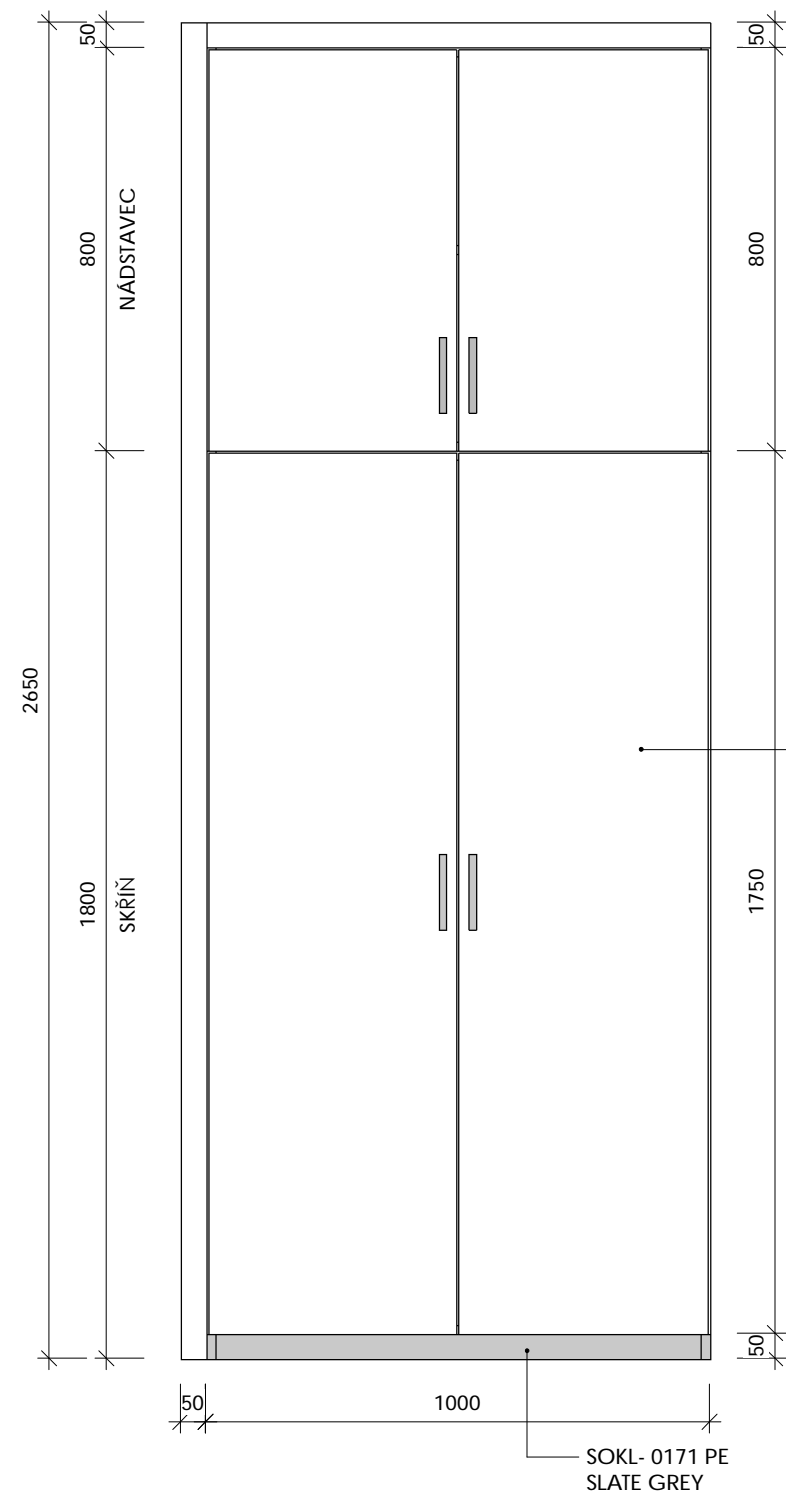
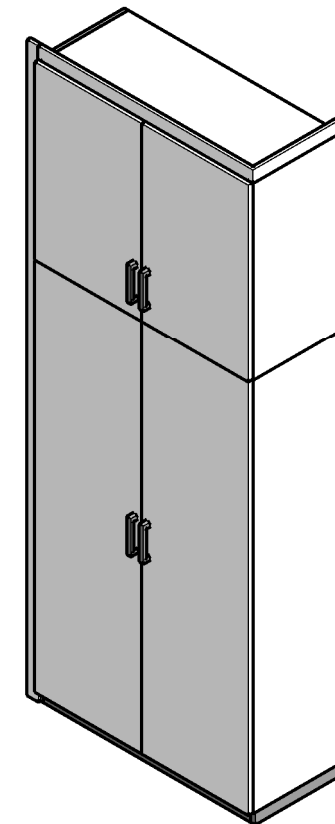


ČELNÍ POHLED

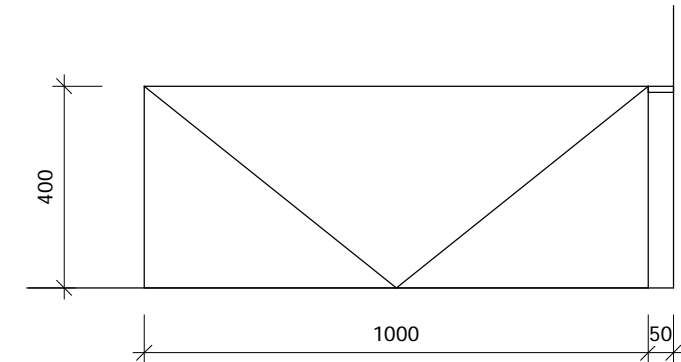

VNITŘNÍ POHLED

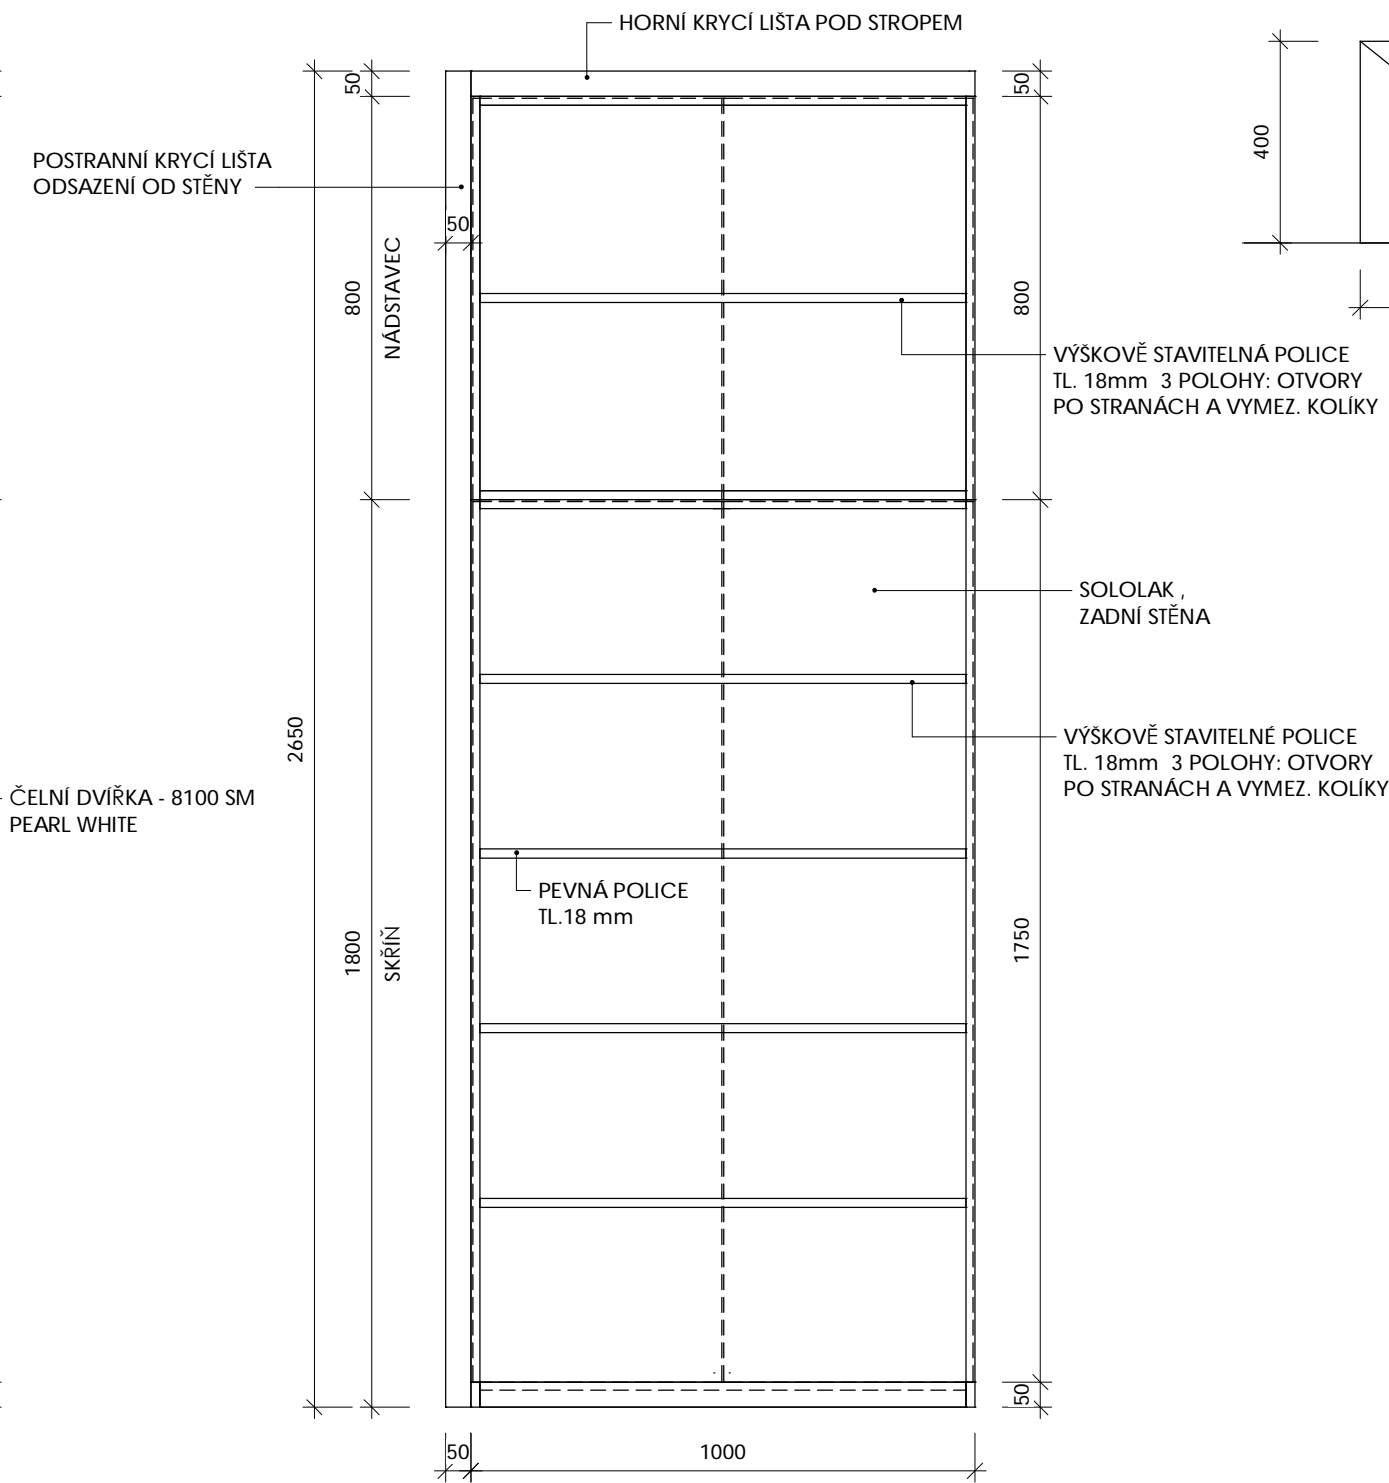

Zodp projektant:	Ing. R. Zelinka	Vypracoval:	Ing. R. Zelinka
Investor:	Statutární město Frýdek - Místek, Radniční 1148, 738 01 Frýdek- Místek		
Místo stavby:	Lískovecká 86 II, Frýdek - Místek		
Číslo parcely:	3396/7, 8,9,10,11,15,16,17	Katastr. úz:	Frýdek [634956]
Projekt:	REKONSTRUKCE BYT. JADER OBJEKTU PENZION PRO SENIORY FRÝDEK - MÍSTEK , LÍSKOVECKÁ 86 II D.1.1 ARCHITEKTONICKO-STAVEBNÍ ŘEŠENÍ		
Výkres:	SKŘIŇ V PŘEDSÍNI - NÁBYTEK		
Stupeň PD:		RDS	
Datum:		11/2017	
Měřítko:		1 : 15	
Číslo paré:		Č. výkresu: D-27	