


Provozovatel DS: GasNet, s.r.o.; Stavebník: Dakoprojekt s.r.o. , Prokopa Velikého 32 , 70300 Ostrava. K.ú.: Frýdek.

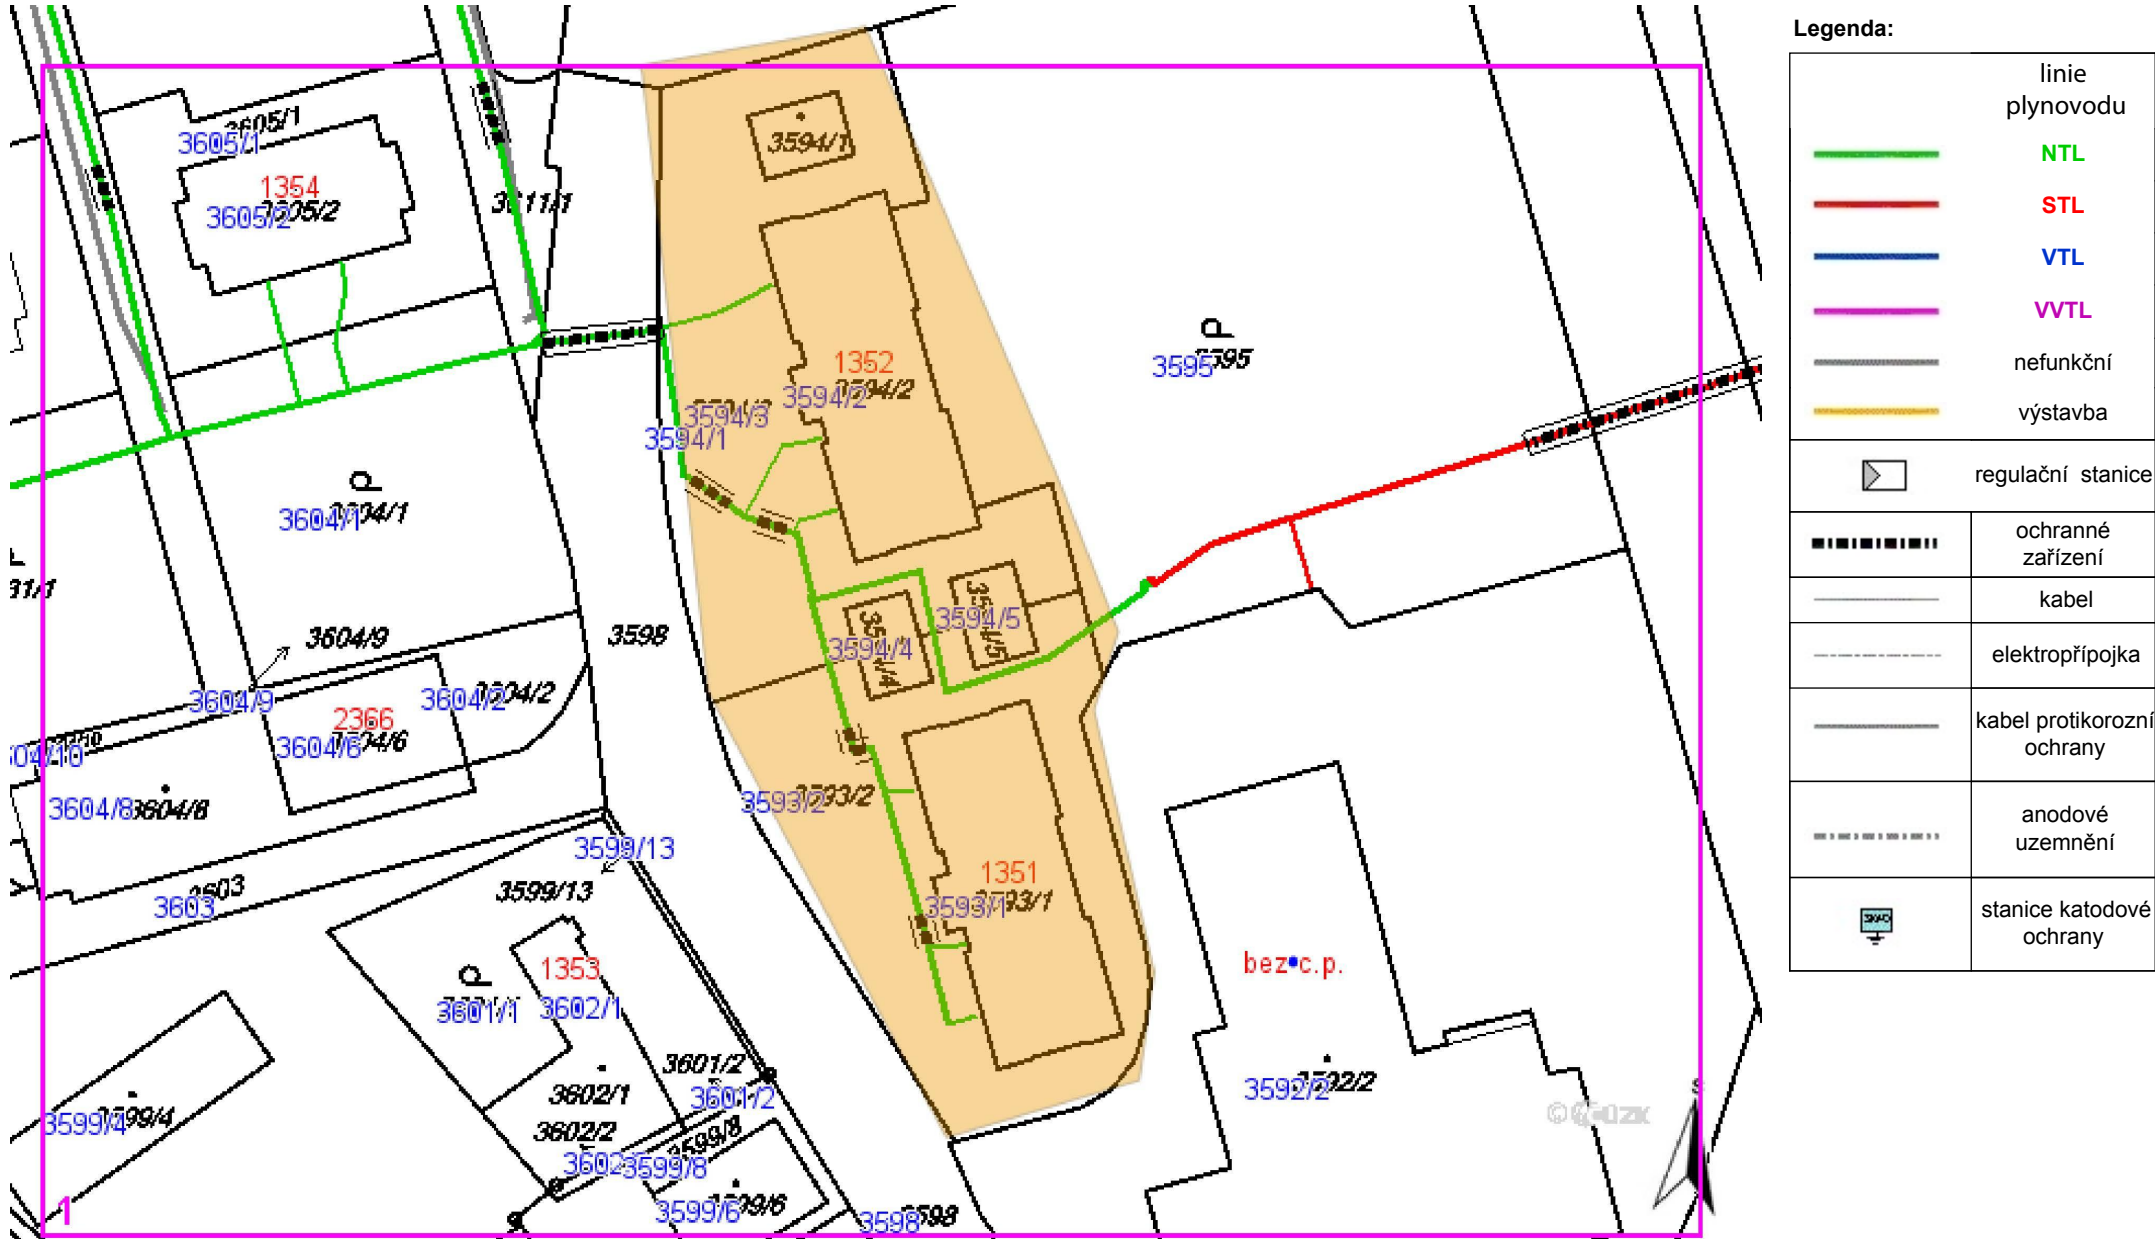

Provozovatel DS: GasNet, s.r.o.; Stavebník: Dakoprojekt s.r.o., Prokopa Velikého 32, 70300 Ostrava. K.ú.: Frýdek.

