


Půdorysná dispozice - 1.NP (objekt "A" - shodné i pro objekt "B")

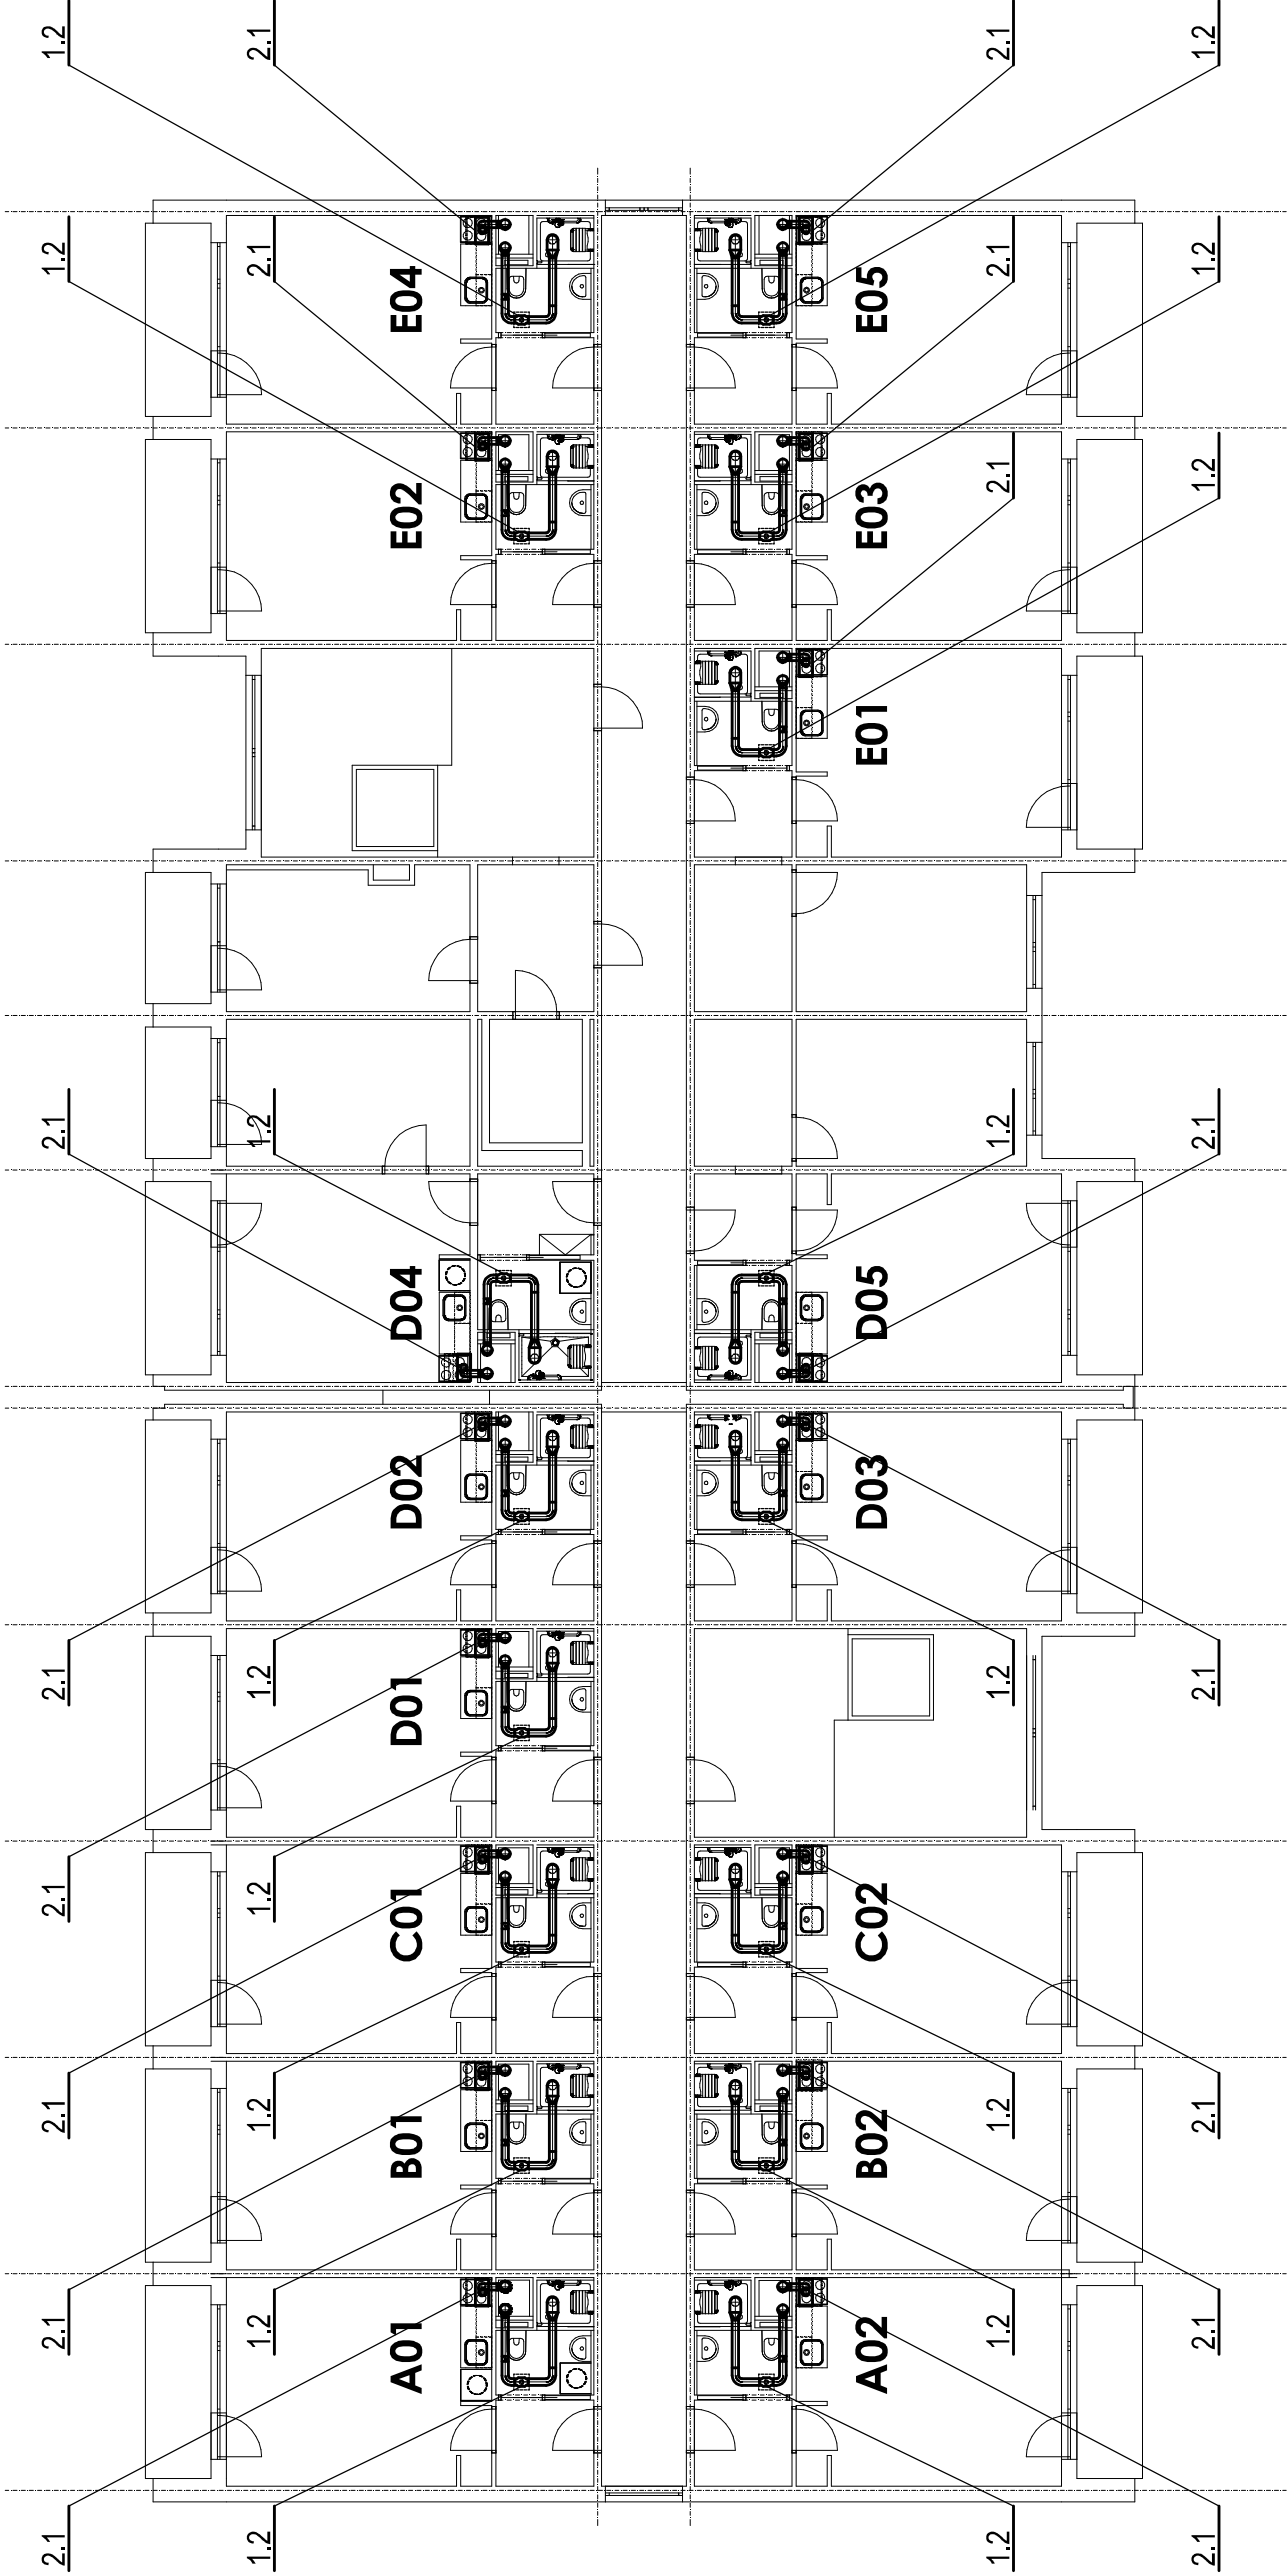


SOUVISEJÍCÍ DOKUMENTACE :

- 1) TECHNICKÁ ZPRÁVA - VZT 01_r0
- 2) TECHNICKÁ SPECIFIKACE - VZT 02_r1
- 3) VÝKAZ VÝMĚR - VZT 03_r1

UPOZORNĚNÍ :

- 1) VÝKRES PLATÍ PRO OBA OBJEKTY (Objekt "A", Objekt "B")!
 - 2) VZT POTRUBÍ PROCHÁZÍJÍCÍ Z WC-KOUPELNY, KUCHYNĚ DO ŠACHTY BUDE OPATŘENO PROTIPOŽÁRNÍ UCIPÁVKOU ODPOVÍDAJÍCÍ POŽADAVKŮM PBR
- DEMONTÁŽE VZT - U OBJEKTU "A" I "B" SE PROVEDE KOMPLETNÍ DEMONTÁŽ VZT V PODLAŽÍ (stoupačky, napojení, výústky, digestoře,...)

Vypracoval		Zodp. projektant	
Ing.,Z.Valcha		Ing. R.Zelinka	
Investor		Statutární město Frýdek-Místek, Radniční 1148, 738 01 Frýdek-Místek	
Místo		Lískovecká 86 II, Frýdek - Místek	
Č. parc.	3396/7, 8,9,10,11,15,16,17	Kat. území	Frýdek [634956]
Akce		REKONSTRUKCE BYT. JADER OBJ. PENZION PRO SENIORY FRÝDEK - MÍSTEK , LÍSKOVECKÁ 86 II	
Obsah výkresu		VZDUCHOTECHNICKÁ ZAŘÍZENÍ Objekty "A","B" - Půdorysy 1.NP	
Účel		RDS	
Datum		11/2017	
Měřítko		1:150	
Číslo paré		Č. výkresu	VZT-06_r1



PROJEKČNÍ ATELIER- ING. ZELINKA , S.R.O.
STUDENTSKÁ 647/20, 737 01 ČESKÝ TĚŠÍN
TEL. + 420 604 316 611
e-mail zelinka.projekt@seznam.cz
www.projekty-atelier.cz