
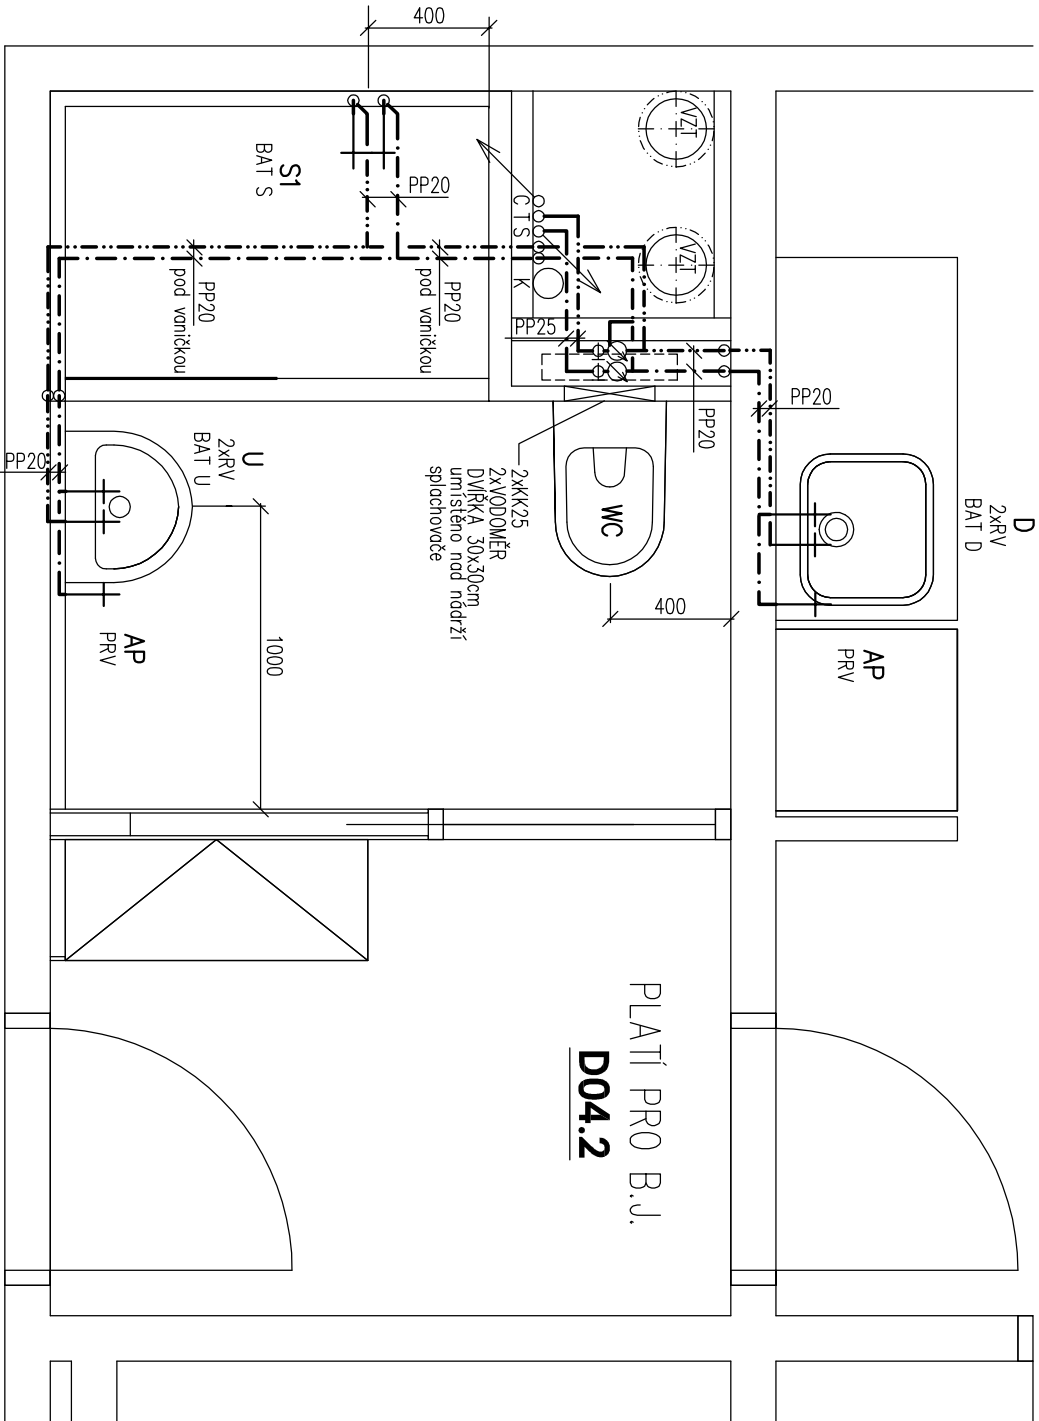
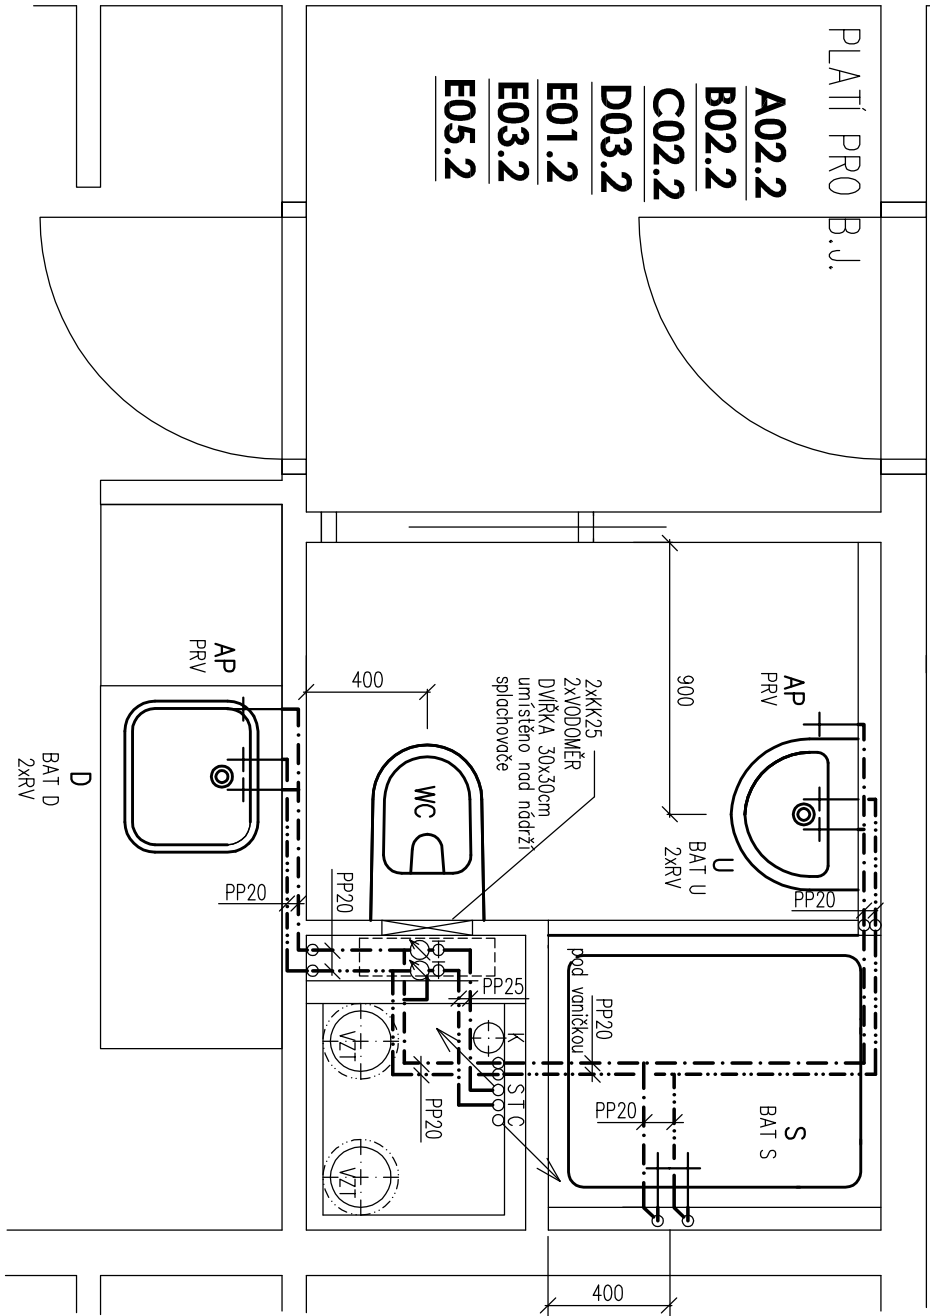


DETAIL PŘIPOJENÍ VODOVODU

M 1:25

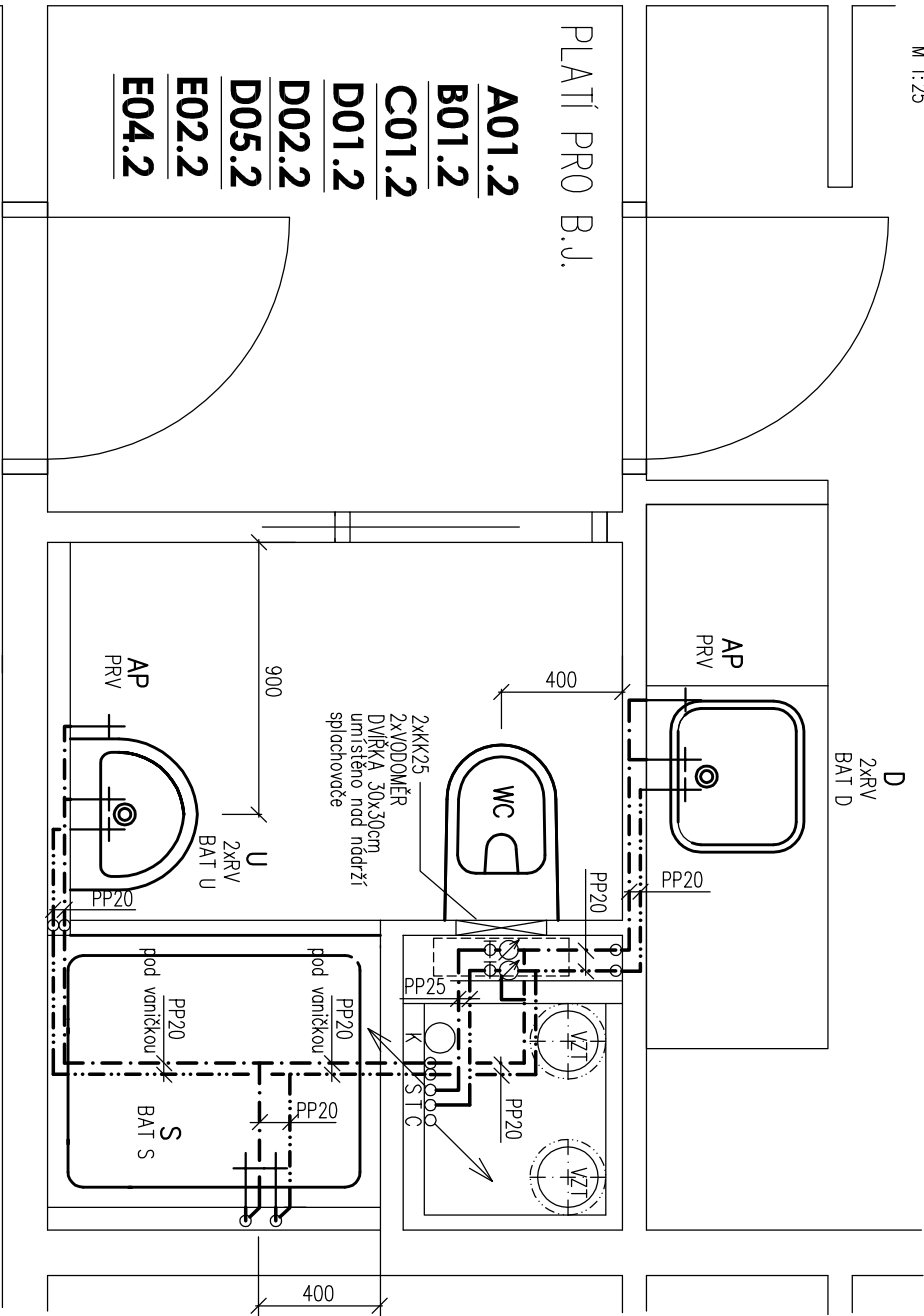

LEGENDA:

- NOVÝ ROZVOD PITNÉ VODY – PPR, PN16, SVAŘOVÁNO POLYFUSNĚ
- NOVÝ ROZVOD TEPLÉ VODY – PPR, PN16, SVAŘOVÁNO POLYFUSNĚ
- VEDENO V DRÁŽKÁCH V PŘÍZDÍVCE, POD VANIČKOU, V ŠACHTĚ VOLNĚ
- UMÝVADLO KERAMICKÉ 50x42cm S OTVOREM PRO BATERII, S KRYTEM NA SIFON
- +SIFON DN40+2x ROHOVÝ VENTIL 1/2"+UMÝVADOVÁ BATERIE STOLÁNKOVÁ PÁKOVÁ
- D DŘEZ NEREZOVÝ 50x45cm
- +SIFON DN50+2x ROHOVÝ VENTIL 1/2"+DŘEZOVÁ UMÝVADOVÁ BATERIE STOLÁNKOVÁ PÁKOVÁ
- PŘÍPRAVA PRO PRAČKU – PODMÍTKOVÁ ZAPACH.UZAVĚRA D40 S NEREZ.KRYTEM A ČIST.OTVOREM
- +PRAČKOVÝ ROHOVÝ VENTIL 1/2" SE ZPĚTNOU KLAPKOU A PŘIPOJENÍM NA HADICI
- S SPRCHOVÁ VANIČKA 110x90cm Z LÍTEHO MRAMORU VČ.NOŽÍČEK A SIFONU, PRO PODEZDĚNÍ A OBLOŽENÍ
- +SPRCHOVÁ BATERIE NÁSTĚNNÁ PÁKOVÁ+SPRCHOVÝ SET S RUČNÍ SPRCHOU, TYČÍ S POSUVNÝM DRŽÁKEM A HADICÍ 2m
- S1 SPRCHOVÁ VANIČKA 140x90cm Z LÍTEHO MRAMORU S KRYTEM SIFONU, PRO PODEZDĚNÍ A OBLOŽENÍ
- +NOŽÍČKY+SIFON EXTRA NÍZKÝ 51mm PRO VANIČKY S KRYTEM
- +SPRCHOVÁ BATERIE NÁSTĚNNÁ PÁKOVÁ+SPRCHOVÝ SET S RUČNÍ SPRCHOU, TYČÍ S POSUVNÝM DRŽÁKEM A HADICÍ 2m
- WC KLOZET KERAMICKÝ ZAVĚSNÝ 56x36cm, PŘÍPOJ.ROZTIEČ 180mm+DUROPLASTOVÉ SEDÁTKO S POKLOPEM
- +PŘEDSTĚNOVÝ INSTALAČNÍ MODUL POZINK.PRO OBEZDĚNÍ MOKRÝM PROCESEM, V.1062mm, HL.125mm, Š.448mm, NÁDRŽ 9 l
- +DUALNÍ TLAČÍTKO+VEŠTAVĚNÝ ROHOVÝ VENTIL 1/2"

objekt "A"+"B"

VYPRACOVAL		ZODP. PROJEKTANT	
ING. PĚTR SKÁLA		ING. RENÉ ZELINKA	
OBJEDMATEL		STATUTÁRNÍ MĚSTO FRÝDEK-MÍSTEK	
MÍSTO STAVBY		RADNIČNÍ 1148, 738 01 FRÝDEK-MÍSTEK	
AKČE		REKONSTRUKCE BYT.JADER-PENZION PRO SENIORY	
FRÝDEK-MÍSTEK, LISKOVCECKÁ 86 II		ZDRAVOTECHNIKA	
OSLOH VÝKRESU		DETAIL BYT.JÁDRA-VODOVOD	
Ing. Petr Skála-projektce TZB		Ing. René Zelinka	
IC 62339974		733 01 Kariátní - Hranice	
Křížka 19333		2x44	
11/2017		V-691-10-17	
RDS		Č. VÝKRESU	
1:25		08	