




D3 VĚŠÁKOVÁ STĚNA

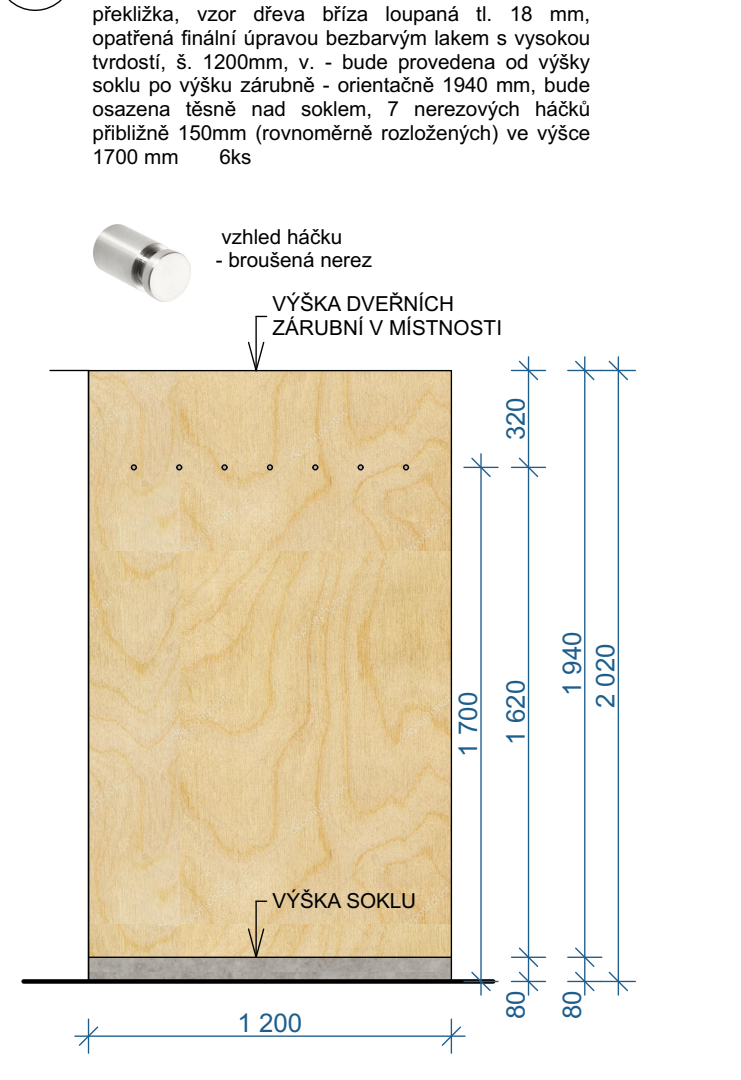

SEKCE TŘÍ ŠATNÍCH SKŘÍNĚK S LAVIČKOU
skříňka šířky 300 mm, hloubka skříně 500 mm, materiál korpus, dvířka a poličky LTD tl.18 mm. Podnož - nohy hliníkové uzavřené profily s možností rektifikace, povrchová úprava prášková barva světle šedá RAL 7040. Lavička hloubky 300 mm, deska lavičky LTD tl.38 mm. Vybavení skříněk: horní polička, šatní tyč včetně osazení zámku.
Barevné provedení: korpus světle šedá RAL 7040, dvířka a lavička žlutá odpovídající RAL 1023, číslování dvířek řešeno polopem tmavě šedým z kvalitní polepové fólie. celkové rozměry sekce š.900, hl. 800, v. 2000mm



referenční realizace

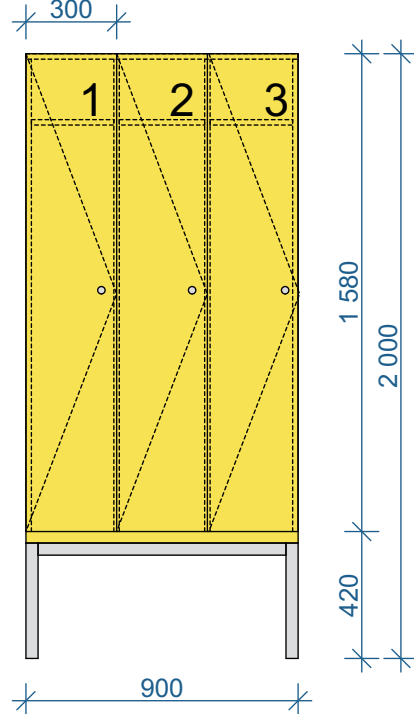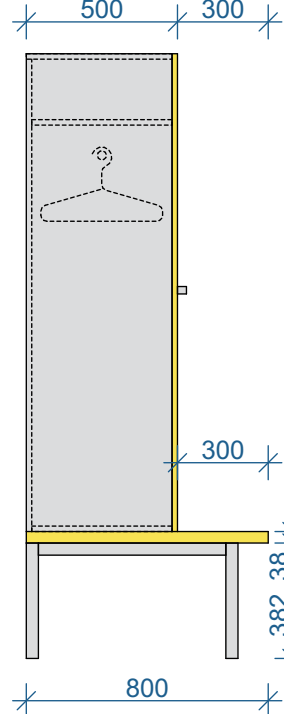



D5 INFORMAČNÍ SYSTÉM



SEKCE TŘÍ ŠATNÍCH SKŘÍNĚK S LAVIČKOU
skříňka šířky 300 mm, hloubka skříně 500 mm, materiál korpus, dvířka a poličky LTD tl. 18 mm. Podnož - nohy hliníkové uzavřené profily s možností rektifikace, povrchová úprava prášková barva světle šedá RAL 7040. Lavička hloubky 300 mm, deska lavičky LTD tl. 38 mm. Vybavení skříněk: horní polička, šatní tyč včetně osazení zámku.
Barevné provedení: korpus světle šedá RAL 7040, dvířka a lavička tyrkysová odpovídající RAL 5018, číslování dvířek řešeno polopem tmavě šedým z kvalitní polepové fólie. celkové rozměry sekce š. 900, hl. 800, v. 2000mm




referenční realizace

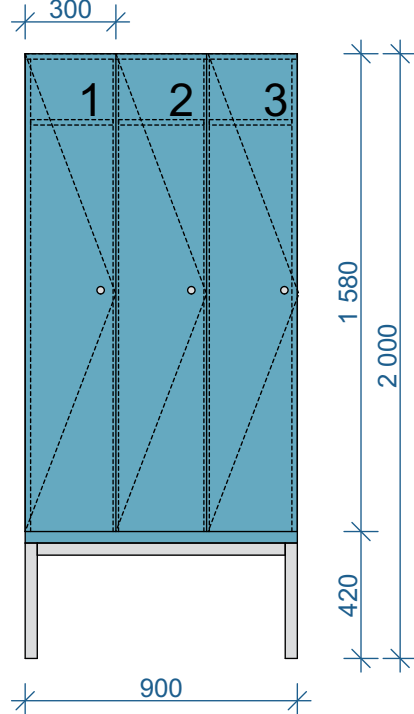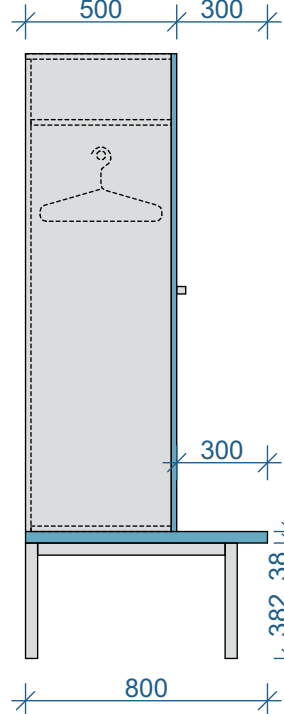

KANCELÁŘSKÁ ŠATNÍ SKŘÍŇ: šatní skříň vysoká, otevíravá dvoukřídlá, naložená dvířka na celou výšku skříně, osazení šatní tyče, 1 horní police, skrytá rektifikace soklu skříňky, kvalitní kování se s tlumením v těle závěsu, rovné obdelníkové úchyty, barva stříbrná materiál: LTD deska s ABS hranou 2mm v dekoru desky, dekor LTD barva bílá - dno a půda - tl.25mm, korpus - tl.18 mm, záda tl.8 (10) mm, naložená dvířka v dekoru dřeva bříza, bude korespondova t s ostatními prvky v místnosti, rozměry: dl.800 mm, hl.400 mm (420 mm s naloženými dvířky), v.1800 - 1850mm

SKŘÍŇ NÍZKÁ POLICOVÁ DVĚŘOVÁ, nízká otevíravá dvoukřídlá policová, 1 volná police výškově stavitelná, dvířka naložená, se zámkem, skrytá rektifiakce soklu skříňky, kvalitní kování s tlumením v těle závěsu, rovné obdelníkové úchyty, barva stříbrná , materiál: LTD deska s ABS hranou 2mm v dekoru desky, dekor LTD barva bílá - dno a půda - tl.25mm, korpus - tl.18 mm, záda tl.8 (10) mm, naložená dvířka v dekoru dřeva středně světlého, bude korespondova t s ostatními prvky v místnosti, rozměry: dl.800 mm, hl.400 mm (420 mm s naloženými dvířky), v.750 mm

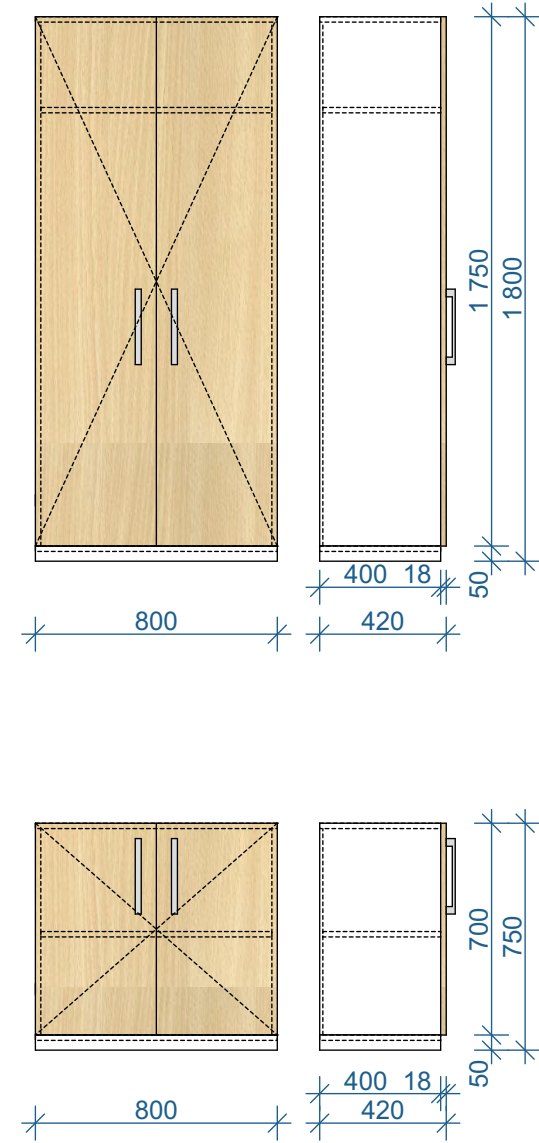

POZNÁMKA:
ZHOTOVITEL INTERIÉRU PROVEDE DOMĚŘENÍ VŠECH PROSTOR PŘED ZPRACOVÁNÍM VÝROBNÍ DOKUMENTACE PRVKŮ VESTAVĚNÉHO ATYPICKÉHO NÁBYTKU, KTERÁ BUDE PŘEDLOŽENA K OSOULHASENÍ OBJEDNATELEM. VEŠKERÉ PRVKY VESTAVĚNÉHO NÁBYTKU JSOU VČETNÉ DODÁVKY A MONTÁŽE (VČETNÉ PŘÍPADNÝCH KOTVÍČÍCH PRVKŮ).

± 0,000 =287,80 m n. m. Bpv

NÁZEV STAVBY				CHVÁLEK ATELIER	
CENTRUM AKTIVNÍCH SENIORŮ					
HLAVNÍ PROJEKTANT Ing. arch. Tomáš Janča	ARCHITEKT Ing. arch. Tomáš Janča	PROJEKTANT Ing. arch. Tomáš Janča	VYPRACOVAL Ing. Barbora Hanzlíková	CHVÁLEK ATELIER s.r.o. Kafkova 1064/12 702 00 OSTRAVA	IČO: 05725674 tel.: 595 693 250 email: info@chvalekatelier.cz
OBJEDNATEL Státutární město Frýdek - Místek, Radniční 1148, 738 01 Frýdek - Místek				STUPEŇ DPS	DATUM listopad 2017
STAVEBNÍ OBJEKT SO 03 CENTRUM AKTIVNÍCH SENIORŮ				MĚŘÍTKO 1:25	FORMÁT A4 3x A4
NÁZEV VÝKRESU				ARCHIVNÍ ČÍSLO	ČÍSLO ZAKÁZKY
ATYPICKÉ PRVKY /TYPOVÉ PRVKY D3,D5,P2,P3,P5,P6				ČÍSLO VÝKRESU	REVIZE
				D-03.11-05	
TENTO DOKUMENT JE MAJETKEM SPOLEČNOSTI CHVÁLEK ATELIER s.r.o. - BEZ PÍSEMNÉHO SOVLÁDÁNÍ ODPOVĚDNÉHO ZÁSTUPCE FIRMY ATELIER CHVÁLEK s.r.o. NESMÍ BÝT DOKUMENT KOPIROVÁN, POUŽIT NEBO PŘEDÁN TŘETÍ OSOBU K DALŠÍMU POUŽITÍ					