LAPAČ STŘEŠNÍCH SPLAVENIN
KV 110 B S BOČNÍM VÝVODEM
S PRŮTOKEM 375 l/min

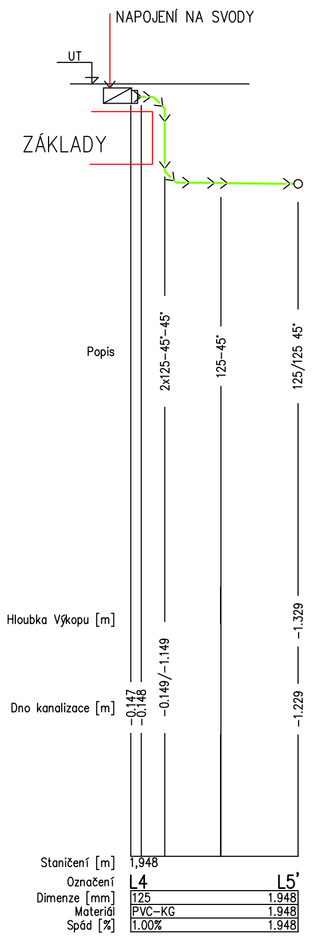

LAPAČ STŘEŠNÍCH SPLAVENIN
KV 110 B S BOČNÍM VÝVODEM
S PRŮTOKEM 375 l/min

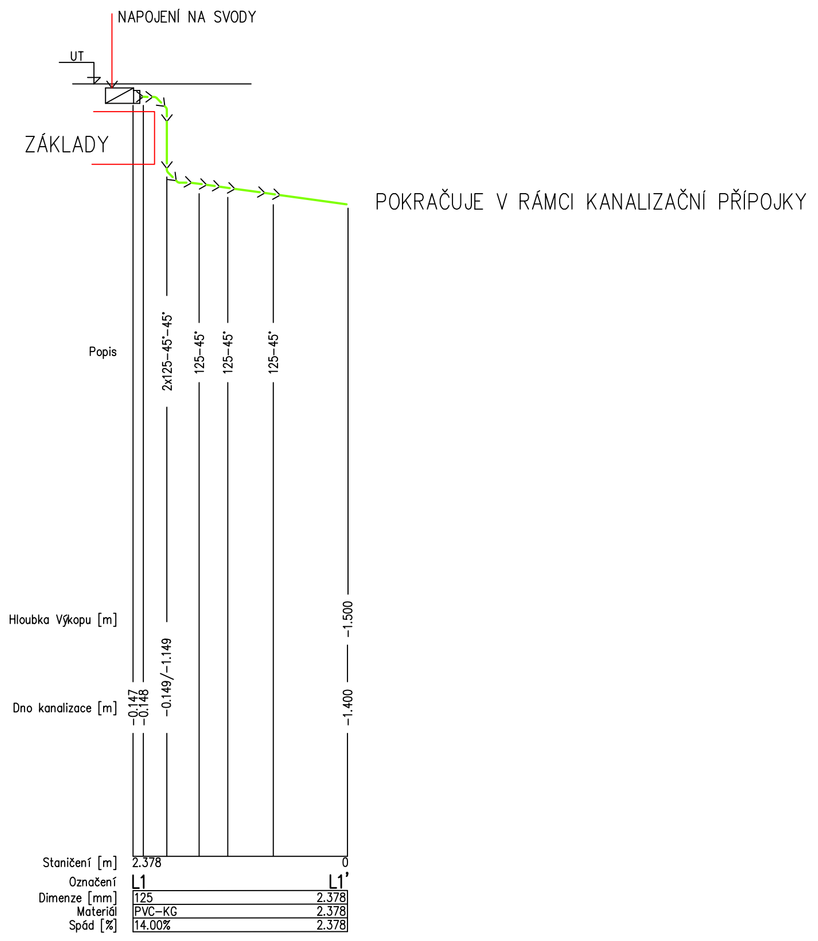

LAPAČ STŘEŠNÍCH SPLAVENIN
KV 110 B S BOČNÍM VÝVODEM
S PRŮTOKEM 375 l/min

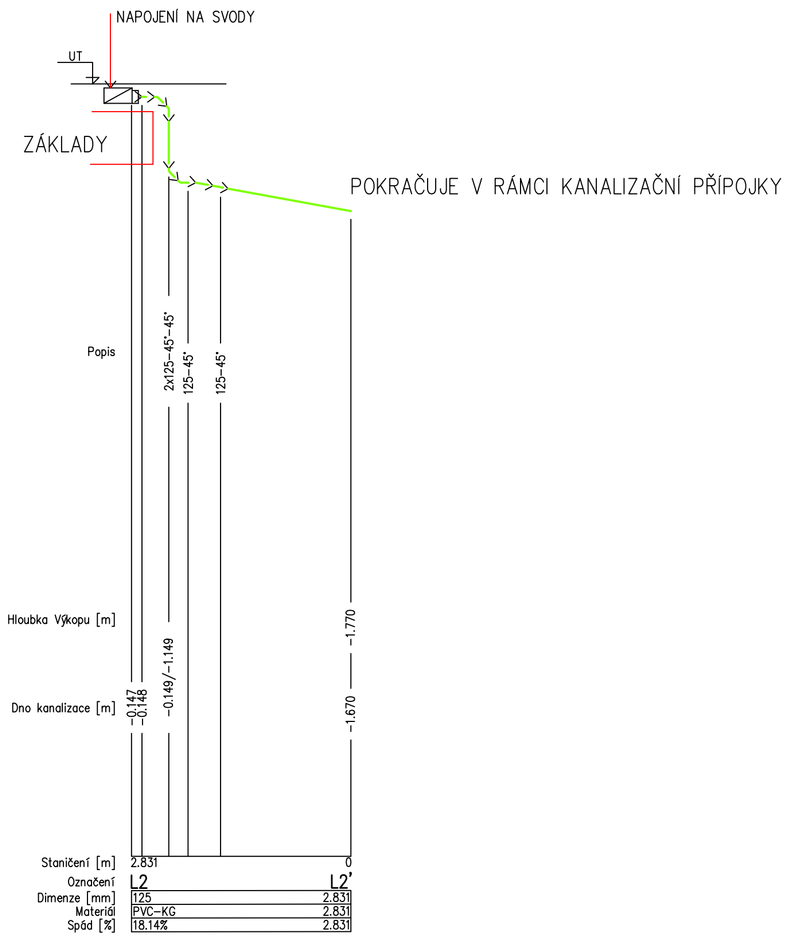

LAPAČ STŘEŠNÍCH SPLAVENIN
KV 110 B S BOČNÍM VÝVODEM
S PRŮTOKEM 375 l/min

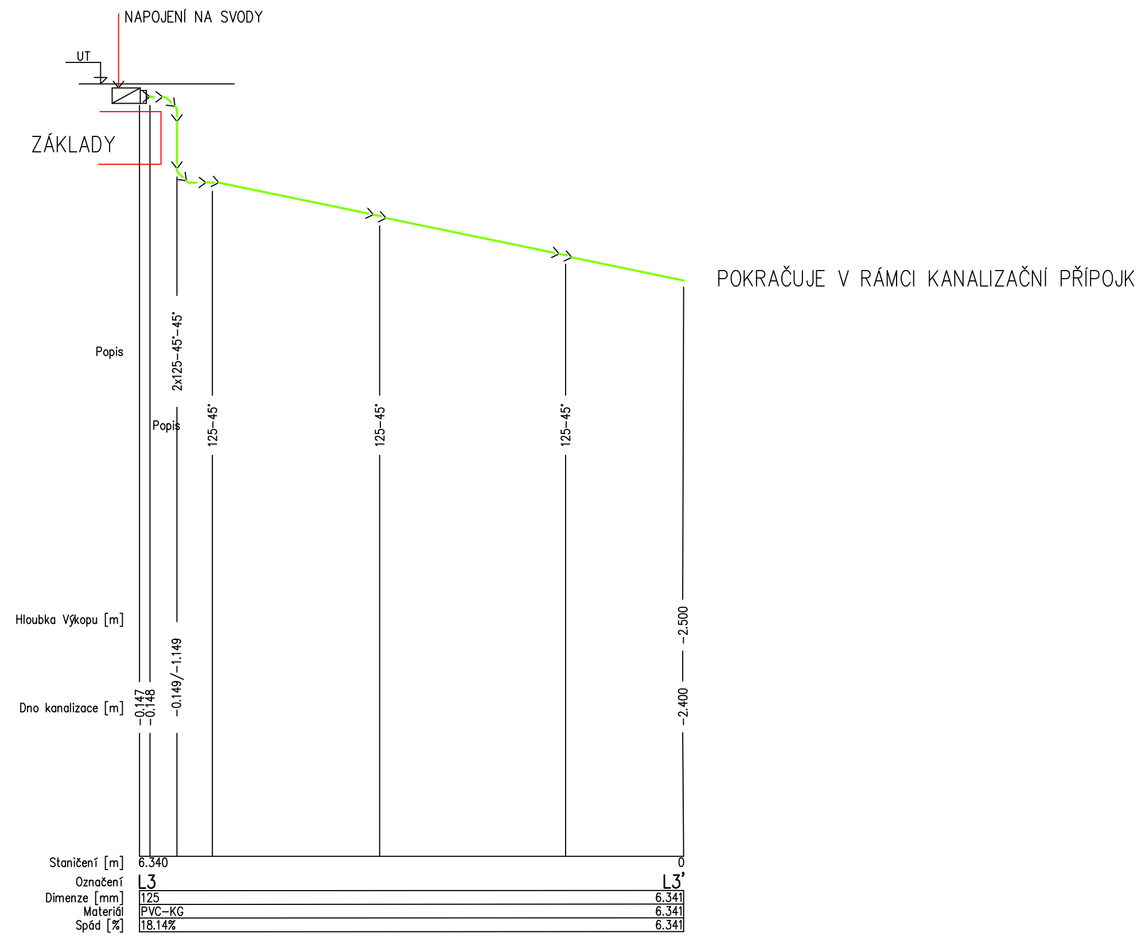

LAPAČ STŘEŠNÍCH SPLAVENIN
KV 110 B S BOČNÍM VÝVODEM
S PRŮTOKEM 375 l/min

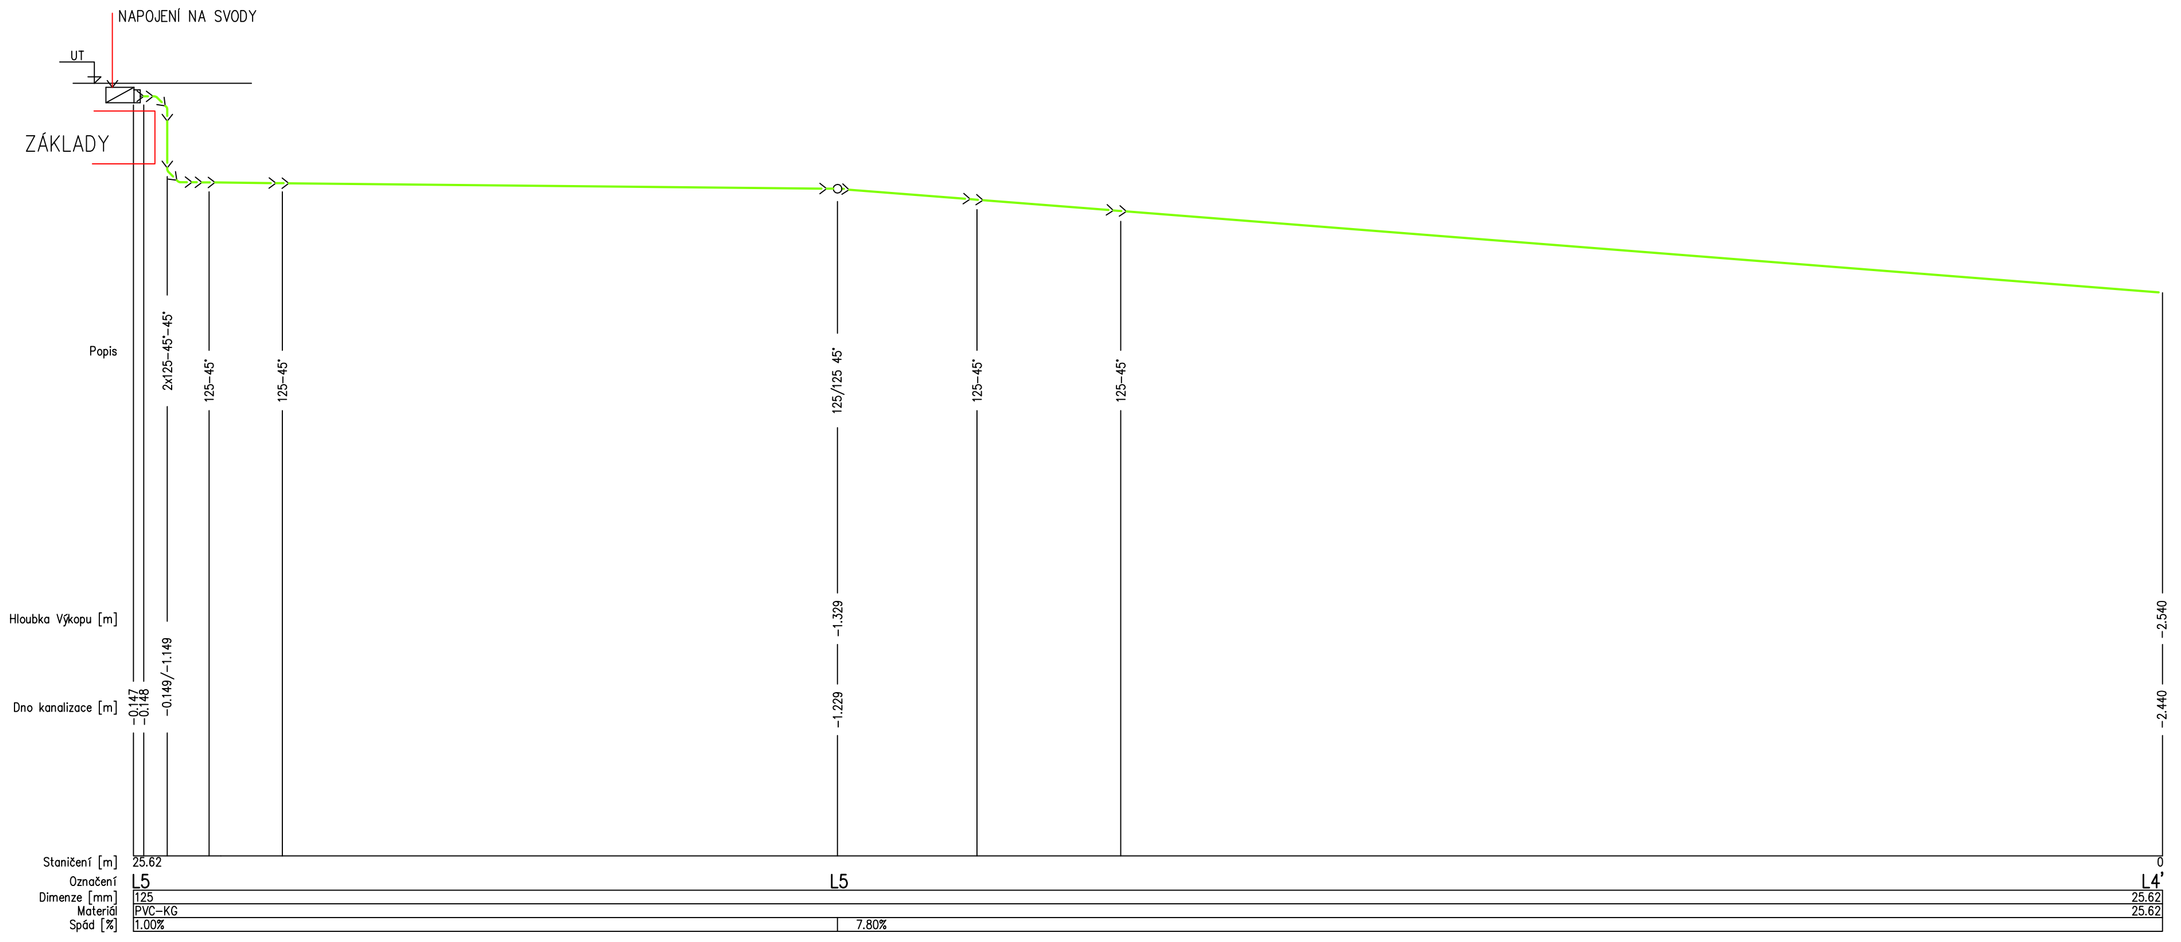

POKRAČUJE V RÁMCI KANALIZAČNÍ PŘÍPOJKY

S

± 0,000 =287,80m n.m. Bpv

TABULKA ZMĚN

ZMĚNA	POPIS ZMĚNY	DATUM	VYPRACOVAL
-	-	1./2017	-
ZMĚNA	POPIS ZMĚNY	DATUM	VYPRACOVAL
ZMĚNA	POPIS ZMĚNY	DATUM	VYPRACOVAL

NÁZEV STAVBY
CENTRUM AKTIVNÍCH SENIORŮ

CHVÁLEK ATELIÉR

HLAVNÍ PROJEKTANT	ARCHITEKT	PROJEKTANT	VYPRACOVAL
Ing. arch. Tomáš JANČA	Ing. arch. Tomáš JANČA	Ing. Petr Kvídk	ING. Lucie Turcovska

CHVÁLEK ATELIÉR s.r.o.
Kořenovo 1044/12
702 00 OSTRAVA
IČO: 05725674
tel.: 595 693 250
email:info@chvalekatelier.cz

OBJEDNATEL: Statutární město Frýdek-Místek, Radniční 1148,738 01 Frýdek - Místek
STUPEŇ: **DPS**
DATUM: 16.2. 2018

STAVEBNÍ OBJEKT: SO 03 CENTRUM AKTIVNÍCH SENIORŮ
ČÁST: D-03.4 Zdravotechnika
MĚŘÍTKO: -
FORMÁT A4: **8x A4**

NÁZEV VÝKRESU: **ROZVINUTÝ ŘEZ 8 - DEŠŤOVÉ KANALIZACE**
ARCHIVNÍ ČÍSLO
ČÍSLO ZAKÁZKY: **16-122-5**
ČÍSLO VÝKRESU: **D03.4-17**
REVIZE

TENTO DOKUMENT JE MAJETKEM SPOLEČNOSTI CHVÁLEK ATELIÉR s.r.o. , BEZ PŘEDCHOZÍHO SVOLNÉ ODPOVĚDNÉHO ZÁSTUPCE FIRMY ATELIÉR CHVÁLEK s.r.o. NESMÍ BÝT DOKUMENT KOPÍROVÁN, POUŽÍT NEBO PŘEDÁN TŘETÍ OSOBOU K DALŠÍMU POUŽITÍ