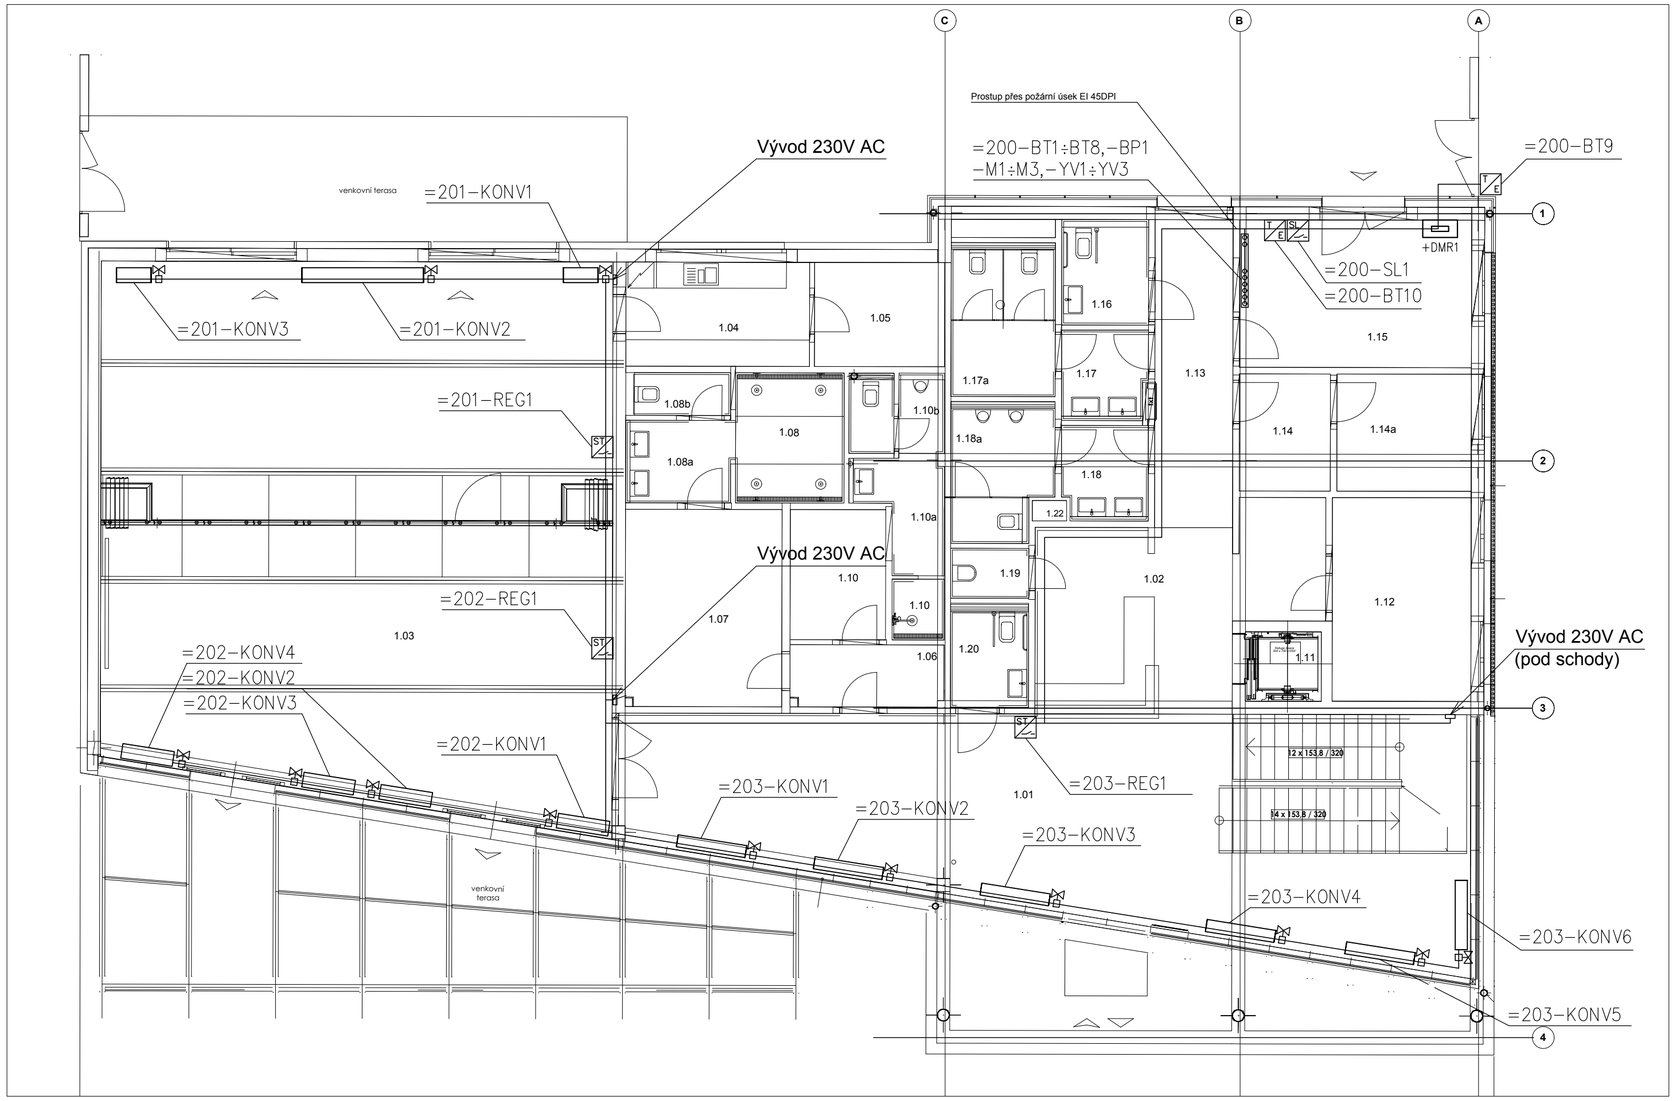

LEGENDA MÍSTNOSTÍ:

Č.	NÁZEV MÍSTNOSTI
1.01	VSTUPNÍ HALA
1.02	RECEPCE / ŠATNA
1.03	KULTURNÍ SÁL / CVIČENÍ
1.04	KUCHYŇKA
1.05	SKLAD
1.06	CHODBA
1.07	ŠATNA - ŽENY
1.08	SPRCHY - ŽENY
1.08a	UMYVÁRNA - ŽENY
1.08b	WC - ŽENY
1.10	SPRCHY - MUŽI
1.10	ŠATNA - MUŽI
1.10a	UMYVÁRNA - MUŽI
1.10b	WC - MUŽI
1.11	VÝTAH
1.12	INFORMAČNÍ CENTRUM SD
1.13	CHODBA
1.14	TECHNICKÁ MÍSTNOST
1.15	DÍLNA / TECHNICKÉ ZÁZEMÍ
1.16	WC - ŽENY
1.17	UMYVÁRNA - ŽENY
1.17a	WC - ŽENY
1.18	WC - MUŽI
1.18a	WC - MUŽI
1.19	ÚKLID
1.20	WC - MUŽI
1.21	INSTALAČNÍ ŠACHTA
1.22	INSTALAČNÍ ŠACHTA

LEGENDA MaR:

- rozvaděč
- hlavní kabelová trasa
- montážní krabice
- ventil
- teplotní čidlo
- spínač hladiny
- termostat s dispeljem

± 0,000 =287,80 m n. m. Bpv

NÁZEV STAVBY

CENTRUM AKTIVNÍCH SENIORŮ

CHVÁLEK ATELIÉR

HLAVNÍ PROJEKTANT	ARCHITEKT	PROJEKTANT	VYPRACOVAL	
Ing. Jitka Jelínková	Ing. arch. Tomáš JANČA	Ing. Tomáš Husnik	Bc. Vojtěch Babič	**CHVÁLEK ATELIÉR s.r.o.** Kaškova 1064/12 702 00 OSTRAVA IČO: 05725674 tel.: 595 693 250 email:info@chvalekatelier.cz

OBJEDNATEL		STUPEŇ	DATUM
Statutární město Frýdek - Místek, Radniční 1148, 738 01 Frýdek - Místek		**DPS**	1. 11. 2017
STAVEBNÍ OBJEKT	ČÁST	MĚŘÍTKO	FORMÁT A4
SO 03 CENTRUM AKTIVNÍCH SENIORŮ	D-03.7 Měření a regulace	1:100	2x A4

NÁZEV VÝKRESU

PŮDORYS 1. NP

ARCHIVNÍ ČÍSLO	ČÍSLO ZAKÁZKY
	16-122-5
ČÍSLO VÝKRESU	REVIZE
03.7-02	

TENTO DOKUMENT JE MAJETKEM SPOLEČNOSTI CHVÁLEK ATELIÉR s.r.o. , BEZ PÍSEMNÉHO SVOLENÍ ODPOVĚDNÉHO ZÁSTUPCE FIRMY ATELIÉR CHVÁLEK s.r.o. NESMÍ BÝT DOKUMENT KOPÍROVÁN, POUŽÍT NEBO PŘEDÁN TŘETÍ OSOBOU K DALŠÍMU POUŽITÍ