

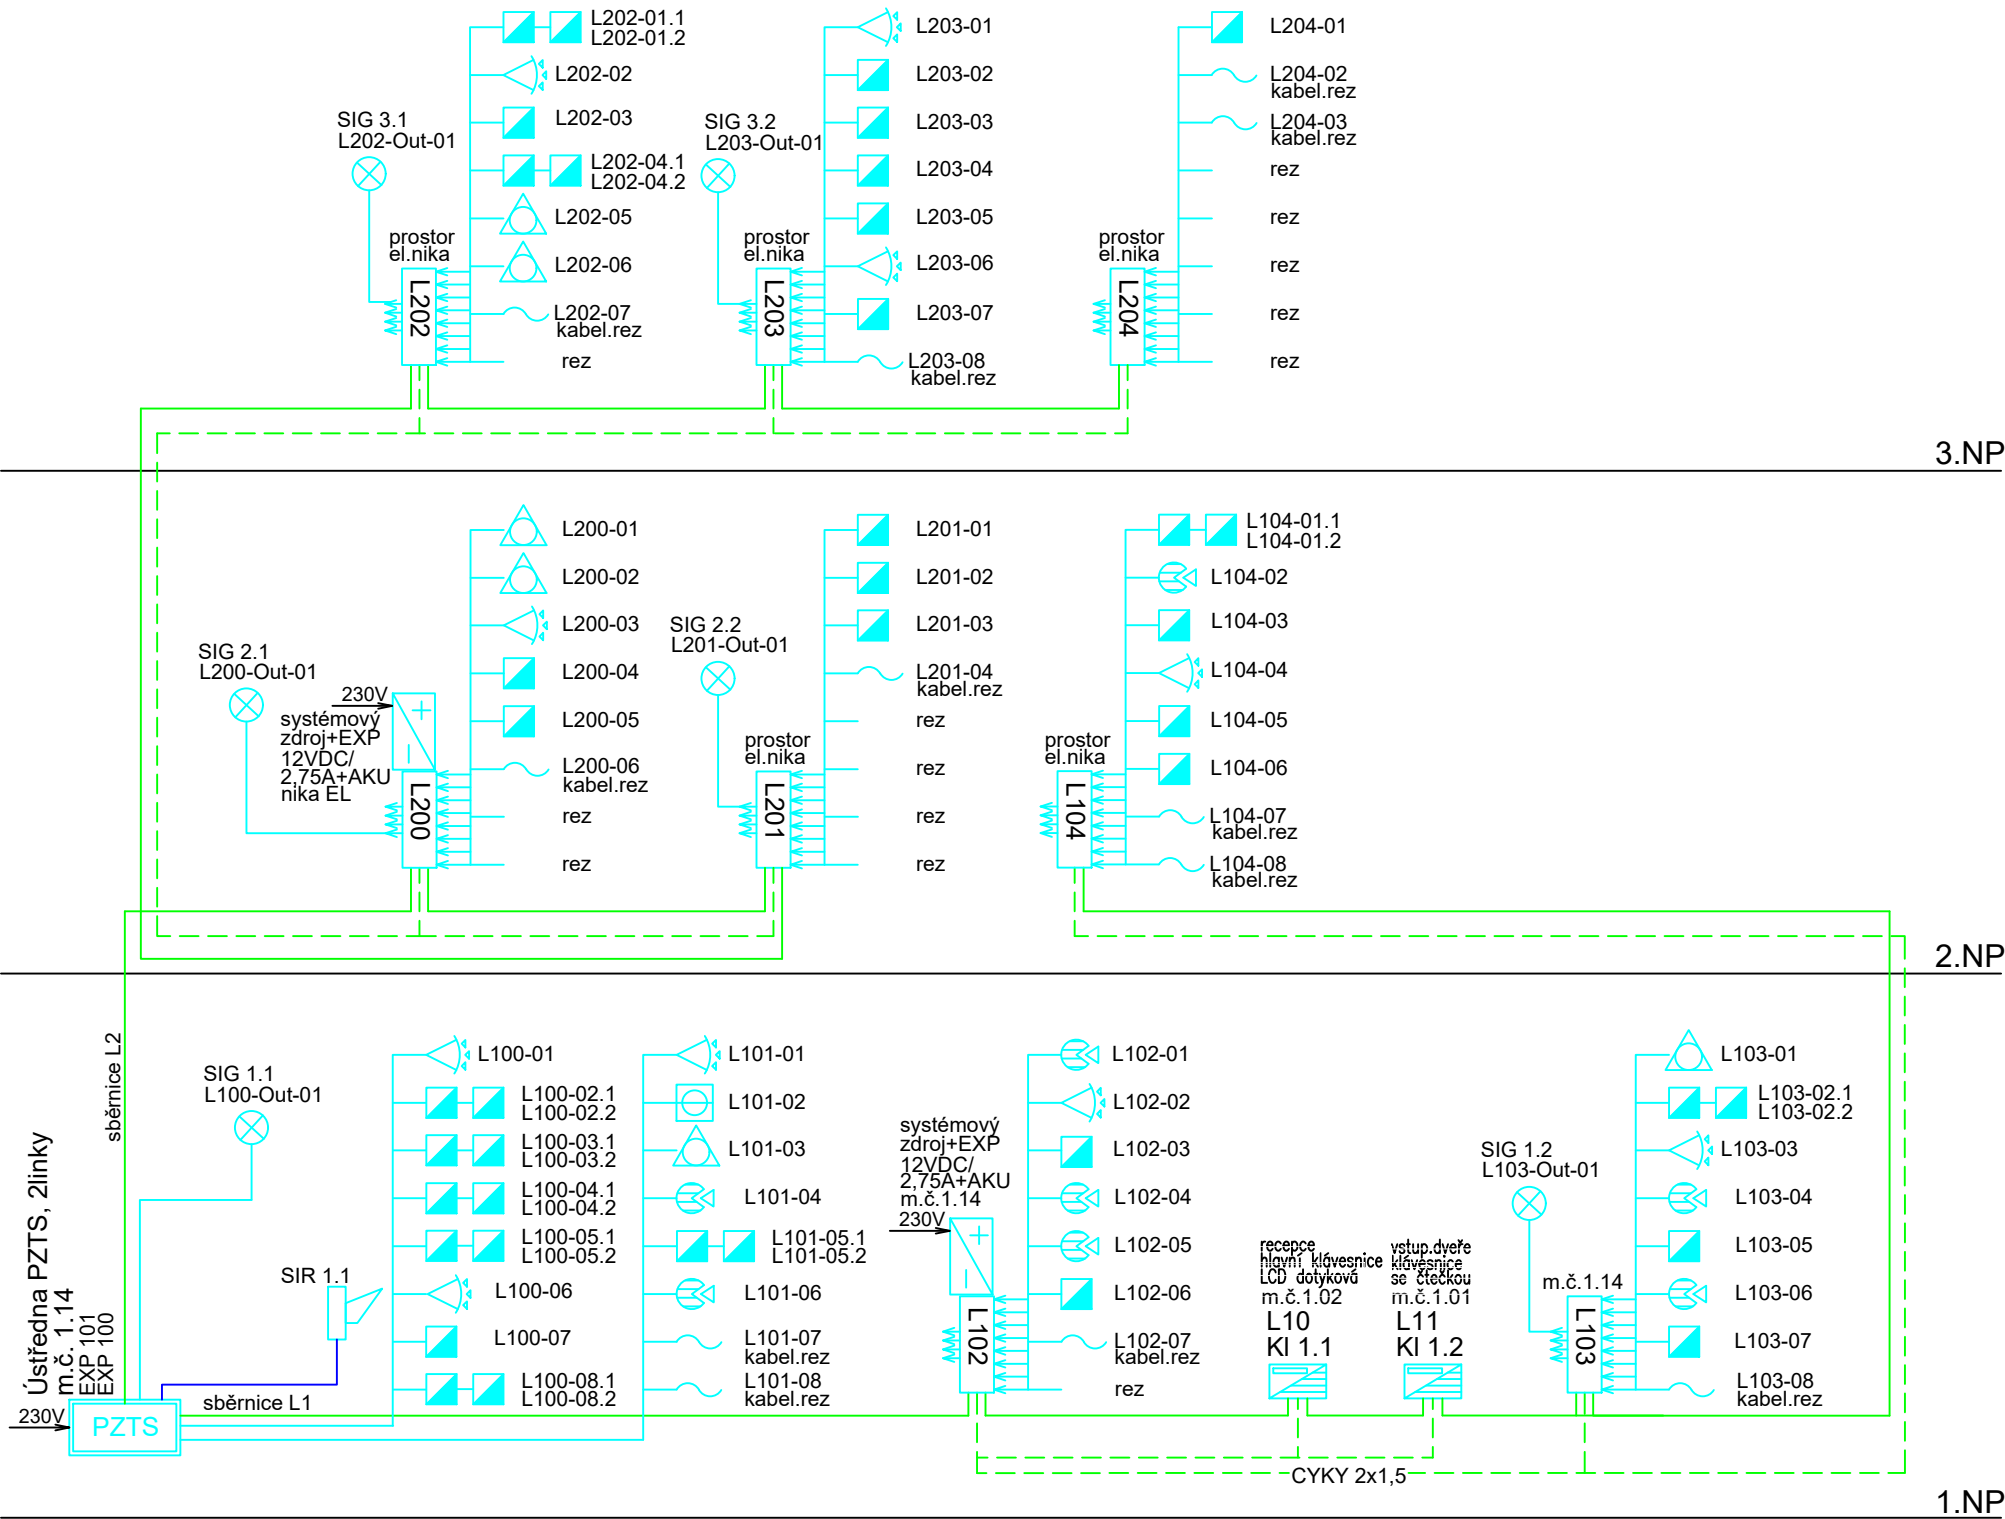


Střecha

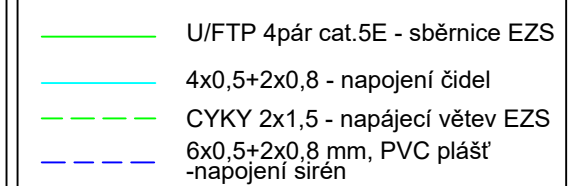


1.NP

LEGENDA PZTS:

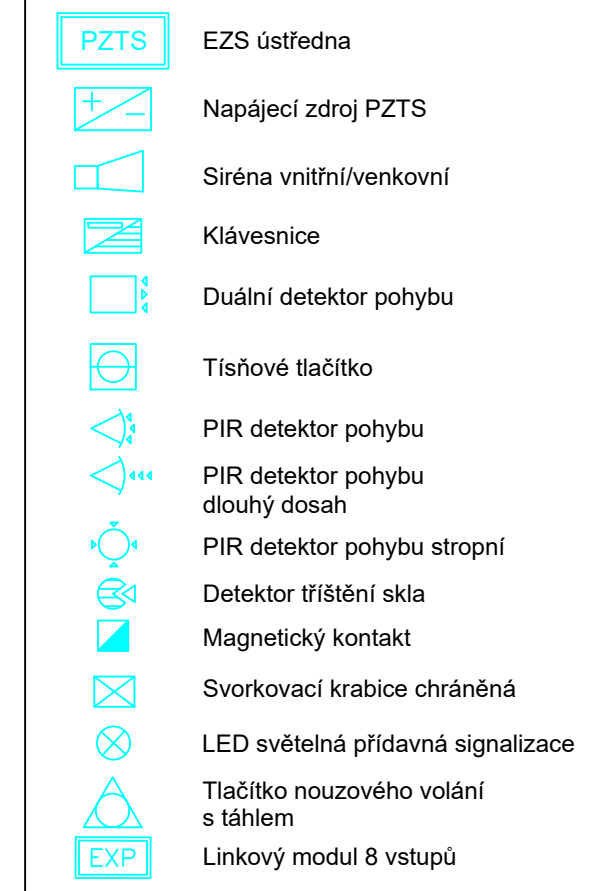

ČÍSLOVÁNÍ ČIDEL PZTS:

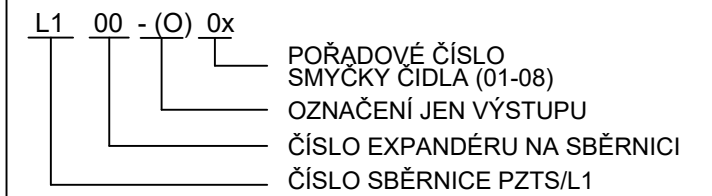

TABULKA ZMĚN			
ZMĚNA	POPIS ZMĚNY	DATUM	VYPRACOVAL
ZMĚNA	POPIS ZMĚNY	DATUM	VYPRACOVAL
ZMĚNA	POPIS ZMĚNY	DATUM	VYPRACOVAL

NÁZEV STAVBY			<div>CHVÁLEK ATELIÉR</div>	
<div>CENTRUM AKTIVNÍCH SENIORŮ</div>				
HLAVNÍ PROJEKTANT Ing. arch. Tomáš JANČA	ARCHITEKT Ing. arch. Tomáš Janča	PROJEKTANT Ing. Václav VLČEK	VYPRACOVAL Ing. Hana MATUŠKOVÁ	CHVÁLEK ATELIÉR s.r.o. Kafkova 1064/12 702 00 OSTRAVA IČO: 05725674 tel.: 595 693 250 email: info@chvalekatelier.cz
OBJEDNATEL Statutární město Frýdek - Místek, Radniční 1148, 738 01 Frýdek - Místek			STUPEŇ <div>DPS</div>	DATUM 1.11.2017
STAVEBNÍ OBJEKT SO 03 CENTRUM AKTIVNÍCH SENIORŮ		ČÁST D-03.6 ELEKTROINSTALACE SLABOPROUD	MÉRÍTKO -	FORMÁT A4 2,5x A4
NÁZEV VÝKRESU			ARCHIVNÍ ČÍSLO	ČÍSLO ZAKÁZKY <div>16-122-5</div>
<div>SCHÉMA PZTS</div>			ČÍSLO VÝKRESU <div>03.6-06</div>	REVIZE

TENTO DOKUMENT JE MAJETKEM SPOLEČNOSTI CHVÁLEK ATELIER s.r.o. , BEZ PÍSEMNÉHO SVOLENÍ ODPOVĚDNÉHO ZÁSTUPCE FIRMY ATELIER CHVÁLEK s.r.o. NESMÍ BÝT DOKUMENT KOPÍROVÁN, POUŽIT NEBO PŘEDÁN TŘETÍ OSOBOU K DALŠÍMU POUŽITÍ