




MÍSTNOST 1.01 POHLED P1

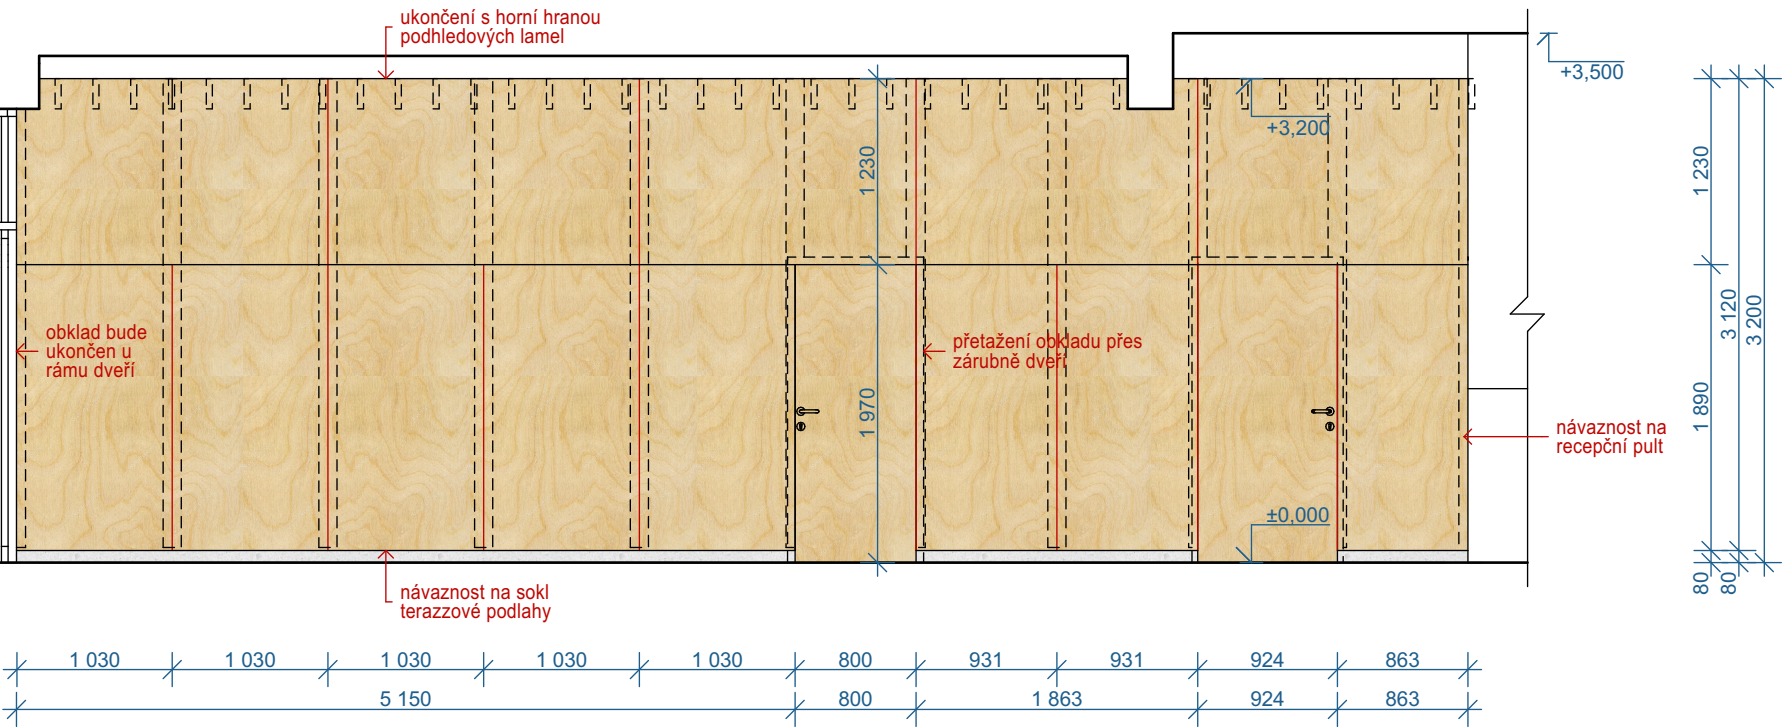

MÍSTNOST 2.02 POHLED P1

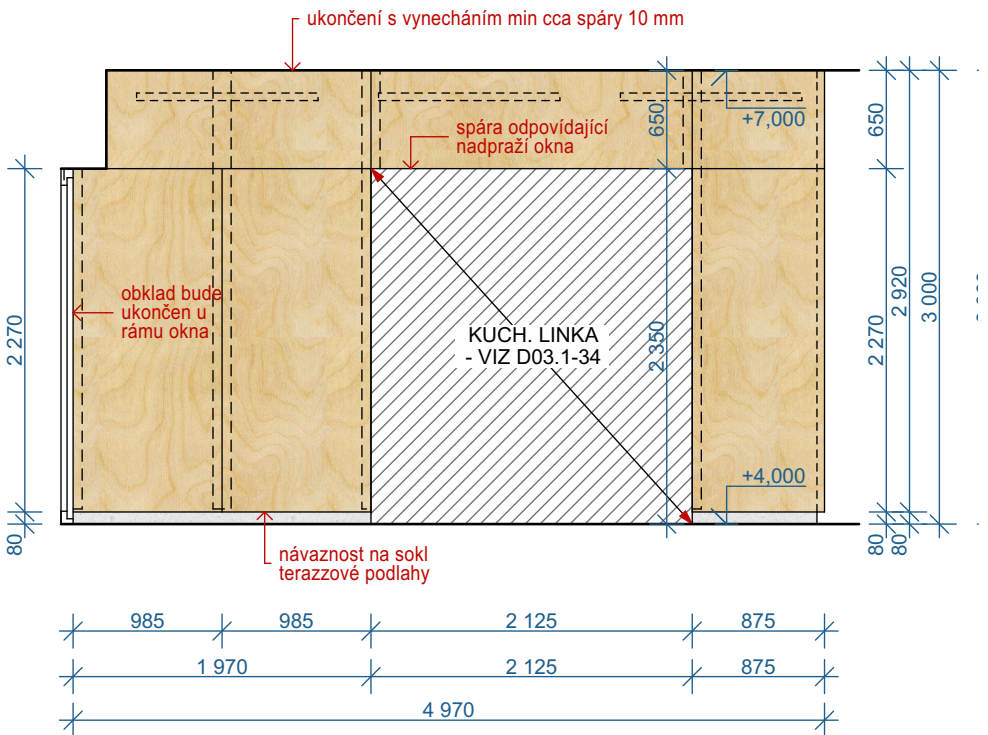

MÍSTNOST 2.02 POHLED P2

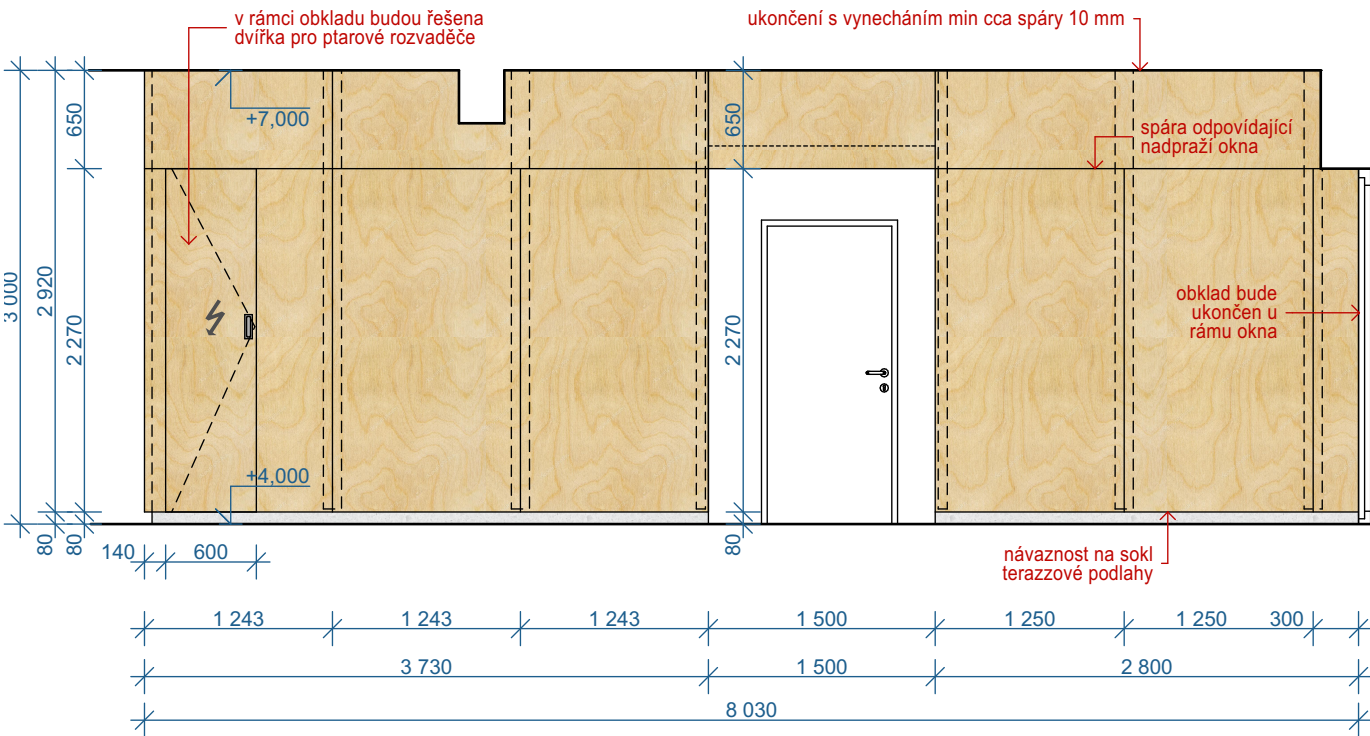

DŘEVĚNÝ OBKLAD

- SPÁRY DESEK KLDENY NA SRAZ



DÝHOVANÁ MDF/ TRUHLÁŘSKÁ PŘEKLIŽKA TL. 18 mm, VZOR DÝHY BŘÍZA LOUPANÁ, OPATŘENO FINÁLNÍ ÚPRAVOU TVRDÝM PRŮHLEDNÝM MATNÝM LAKEM, LEPENO K PODKLADNÍMU ROŠTU V TL. DESKY

PLOCHA OBKLADU V 1. NP 28 m<sup>2</sup>  
PLOCHA OBKLADU V 1. NP 30 m<sup>2</sup>

DVÍŘKA PRO ROZVADĚČE BUDOU OPATŘENA MADLEM PRO ZADLABÁNÍ V MATERIÁLU BROUŠENÉ NEREZI A POLEPEM SYMBOLU BLESKU

POZNÁMKA:  
ZHOTOVITEL INTERIÉRU PROVEDE DOMĚŘENÍ VŠECH PROSTOR PŘED ZPRACOVÁNÍM VÝROBNÍ DOKUMENTACE PRVKŮ VESTAVĚNÉHO ATYPICKÉHO NÁBYTKU, KTERÁ BUDE PŘEDLOŽENA K OSOUHLASENÍ OBJEDNATELEM. VEŠKERÉ PRVKY VESTAVĚNÉHO NÁBYTKU JSOU VČETNĚ DODÁVKY A MONTÁŽE (VČETNĚ PŘÍPADNÝCH KOTVÍČÍCH PRVKŮ).

± 0,000 =287,80 m n. m. Bpv

TABULKA ZMĚN			
ZMĚNA	POPIS ZMĚNY	DATUM	VYPRACOVAL
ZMĚNA	POPIS ZMĚNY	DATUM	VYPRACOVAL
ZMĚNA	POPIS ZMĚNY	DATUM	VYPRACOVAL

NÁZEV STAVBY				<div>CHVÁLEK</div> <div>ATELIÉR</div>	
CENTRUM AKTIVNÍCH SENIORŮ					
HLAVNÍ PROJEKTANT Ing. arch. Tomáš Janča		ARCHITEKT Ing. arch. Tomáš Janča	PROJEKTANT Ing. arch. Tomáš Janča	VYPRACOVAL Ing. Barbora Hanzlíková	<div>CHVÁLEK ATELIER s.r.o.</div> <div>Kaňkova 1064/12</div> <div>702 00 OSTRAVA</div> <div>iČO: 05725674</div> <div>tel.: 595 693 250</div> <div>email:info@chvalekatelier.cz</div>
OBJEDNATEL Statutární město Frýdek - Místek, Radniční 1148, 738 01 Frýdek - Místek				STUPEN <div>DPS</div>	DATUM listopad 2017
STAVEBNÍ OBJEKT SO 03 CENTRUM AKTIVNÍCH SENIORŮ		ČÁST D-03.1 ARCHITEKTONICKO - STAVEBNÍ ŘEŠENÍ		MĚŘITKO 1:50	FORMÁT A4 2x A4
NÁZEV VÝKRESU <div>DŘEVĚNÉ OBKLADY STĚN 1.NP, 2.NP</div>				ARCHIVNÍ ČÍSLO	<div>ČÍSLO ZAKÁZKY</div> <div>16-122-5</div>
				ČÍSLO VÝKRESU D-03.1-29	REVIZE
TENTO DOKUMENT JE MAJETKEM SPOLEČNOSTI CHVÁLEK ATELIER s.r.o. , BEZ PÍSEMNÉHO SVOLENÍ ODPOVĚDNÉHO ZÁSTUPCE FIRMY ATELIER CHVÁLEK s.r.o. NESMÍ BÝT DOKUMENT KOPIROVÁN, POUŽIT NEBO PŘEDÁN TŘETÍ OSOBOU K DALŠÍMU POUŽITÍ					