


2.NP - Stávající stav a bourací práce

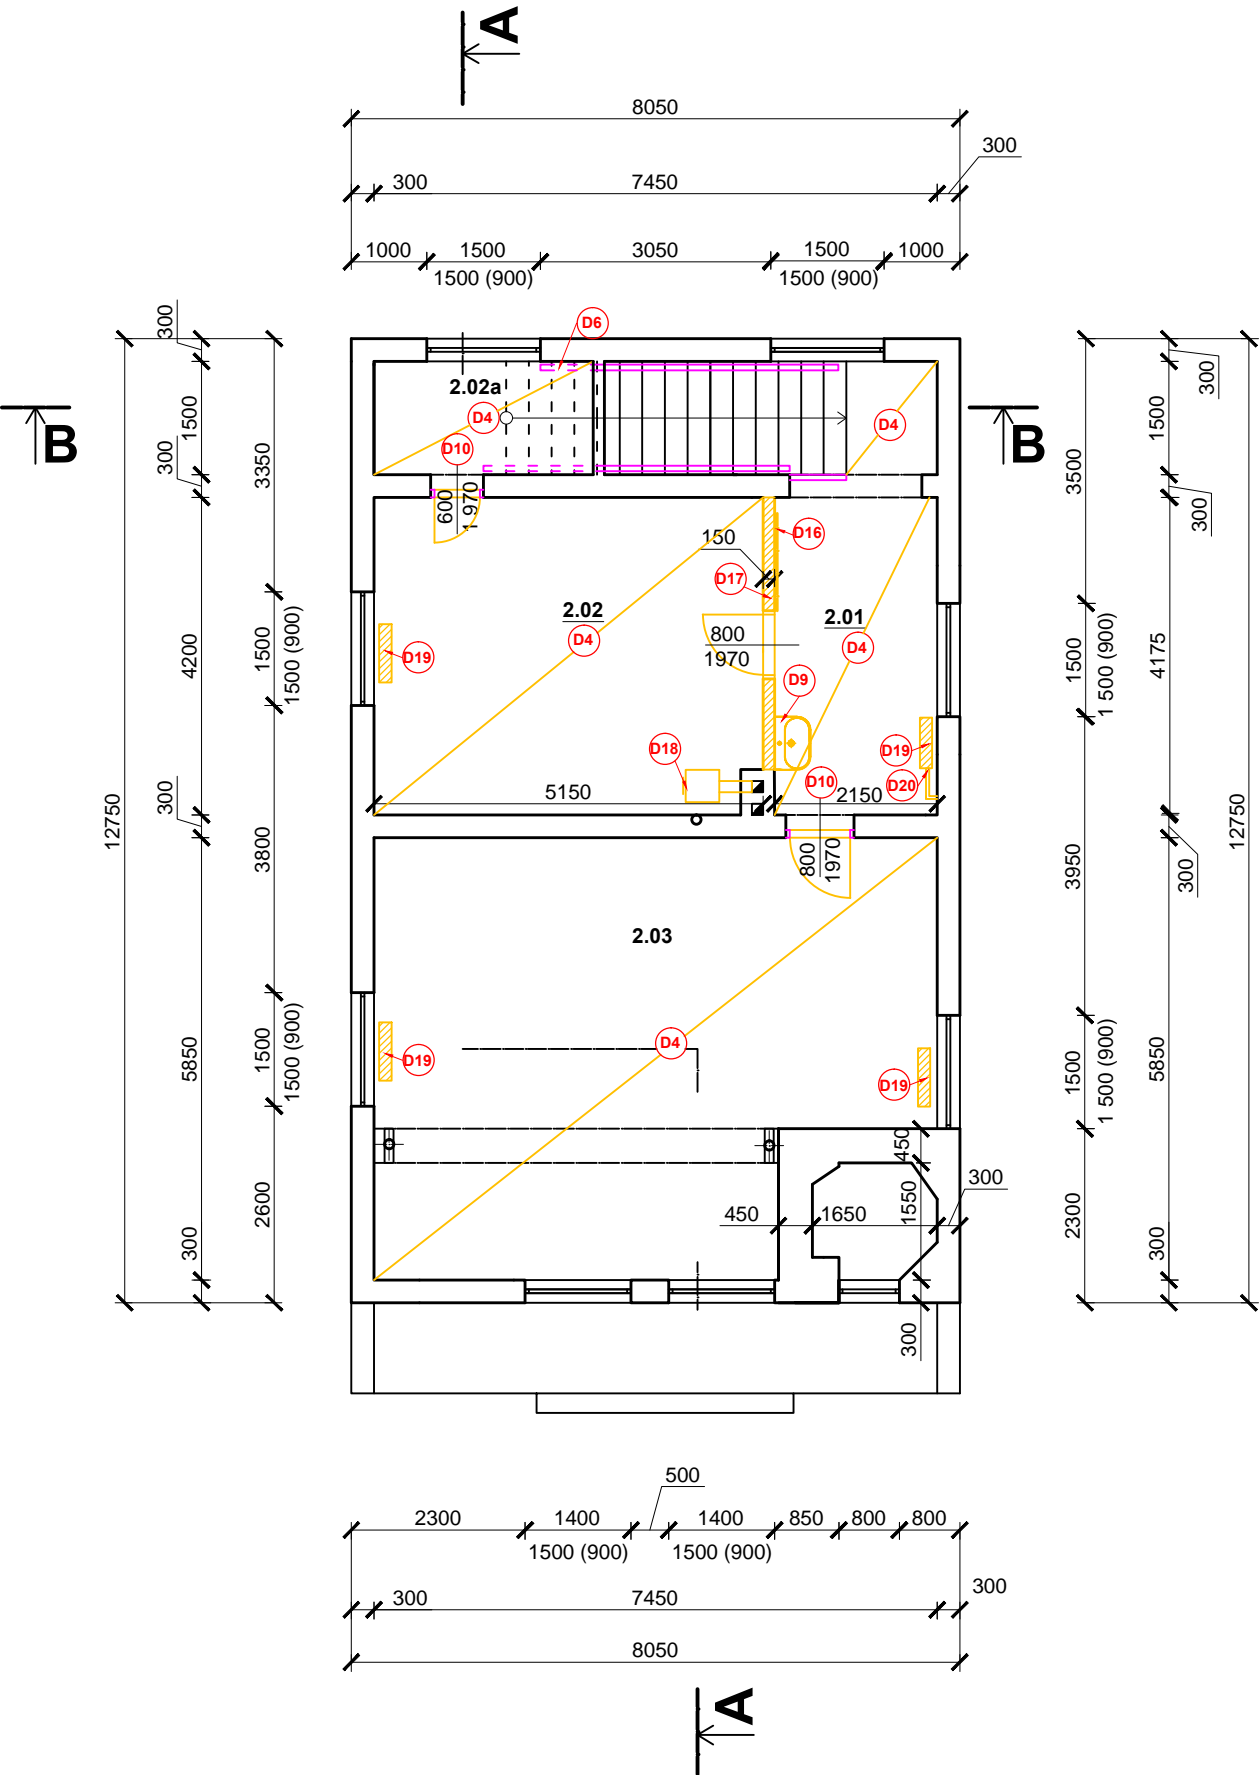

LEGENDA MÍSTNOSTÍ

ozn.	Název	Plocha	Podlaha	Stěny a strop	Poznámka
201	Chodba	11,36 m <sup>2</sup>	PVC	Vápenocem. omítka	PVC lišta po obvodu
202	Skladiště	21,45 m <sup>2</sup>	PVC	Vápenocem. omítka	PVC lišta po obvodu
202a	Sklad	4,35 m <sup>2</sup>	PVC	Vápenocem. omítka	PVC lišta po obvodu
203	Klubovna	39,38 m <sup>2</sup>	PVC	Vápenocem. omítka	PVC lišta po obvodu

LEGENDA POUŽITÉHO ZNAČENÍ:

- Stávající nosné zdivo tl. 300 mm.
- Bourané zdivo a konstrukce, demontáže.
- Repasé konstrukcí.

- D0

Oškrábání starých maleb v rozsahu celého objektu.
- D1

Vybourání stávajících dřevěných vstupních dveří.
- D2

Vybourání stávajících dřevěných dveří.
- D3

Odsekání stávajícího betonového stupně.
- D4

Odstranění stávající náslapné vrstvy (PVC).
- D5

Odstranění stávající náslapné vrstvy (keramická dlažba).
- D6

Repasé zábradlí - oškrábání a příprava povrchu na nový nátěr.
- D7

Vybourání keramického obkladu, v. 1,22m (1.02), 1,85m (1.03) a 1,5 m (1.04).
- D8

Repasé ocelové zárubně - oškrábání, opálení.
- D9

Odstranění sanitárního zařízení.
- D10

Výměna dvevního křídla, repasé ocelové zárubně - oškrábání, opálení.
- D11

Vybourání prostupu pro přívod vzduchu plynového kotle.
- D12

Odstranění stávajícího bojleru.
- D13

Vybourání stávající betonové podlahy v garáži.
- D14

Vybourání otvoru pro budoucí dveře, před vybouráním otvoru budou osazeny profily: 2 x l č. 140 - 1200 mm.
- D15

Odstranění stávajících ocelových stupňů včetně zábradlí.
- D16

Odstranění dřevěného obkladu.
- D17

Vybourání stávající nenosné příčky včetně dveří.
- D18


Odstranění stávající pece.
- D19

Demontáž plynové GAMATY, uskladnění k následnému prodeji.
- D20

Demontáž plynového potrubí

POZNÁMKA:

Do bouracích prací budou dále zahrnuty tyto práce:  
Popis konstrukcí a úprav - blíže viz Technická zpráva.  
Technická zpráva je nedílnou součástí projektové dokumentace.

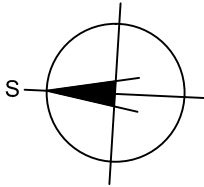

Stupeň projektové dokumentace:		Datum
DOKUMENTACE PRO PROVEDENÍ STAVBY		Říjen 2017
Autorizovaný projektant	Vypracoval	Č. zakázky
Ing. Vladimír Hořelka	Bohumil Vojtíšek	
		Měřítko
		1 : 100
Investor stavby:	Statutární město Frýdek–Místek, Radniční 1148, 73801	Č. výkresu
Místo stavby:	Pod Kabáticí 291, 73842, Frýdek–Místek	
Název zakázky:		D.1.1-003
Č.P. 291 Chlebovice – oprava hasičské zbrojnice vč. elektroinstalace		
Výkres:		Paré č.
2.NP – Stávající stav a bourací práce		