




Technologie

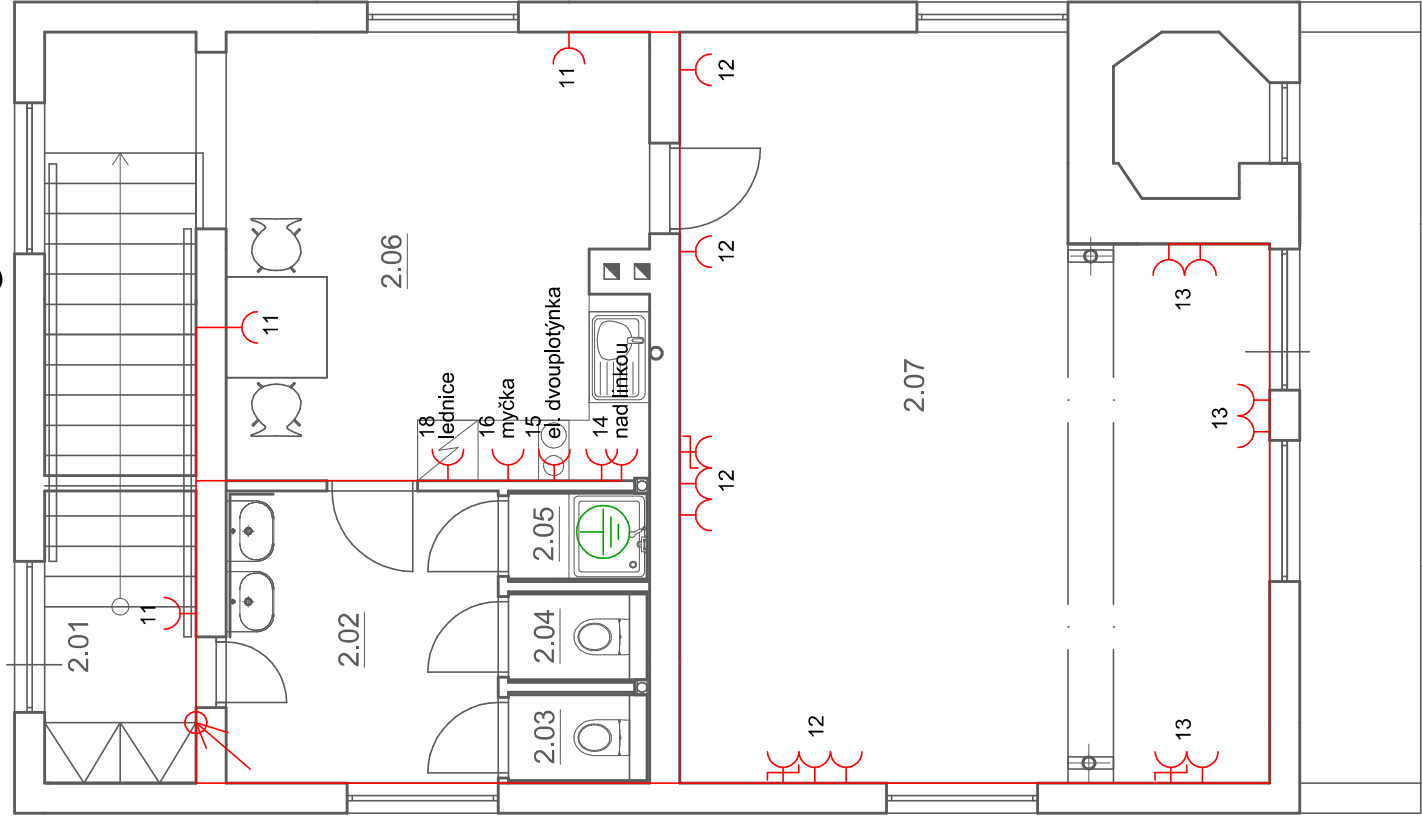

Osvětlení

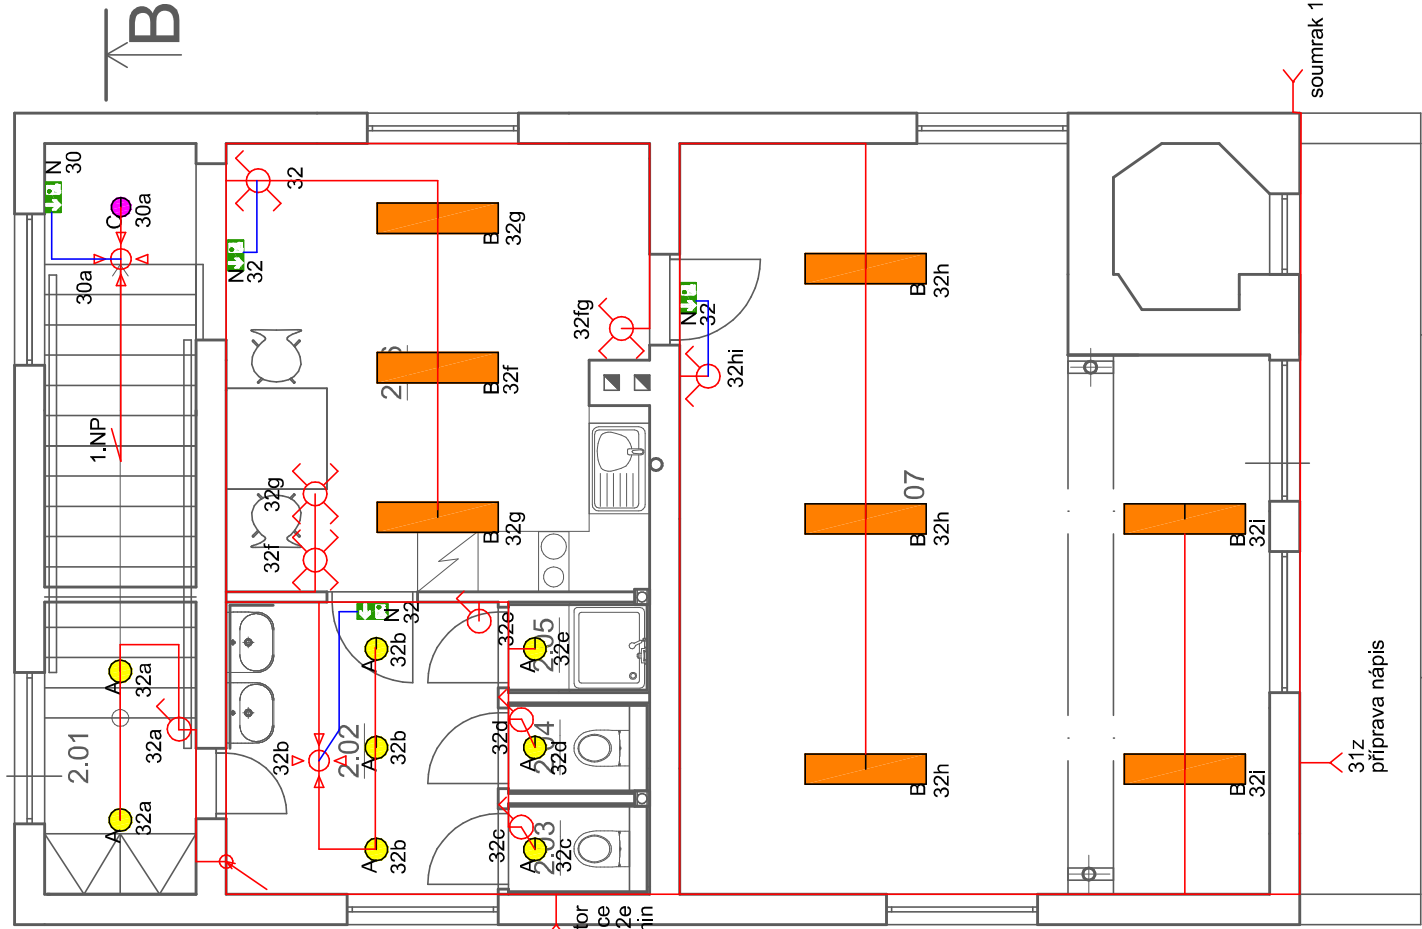

LEGENDA:

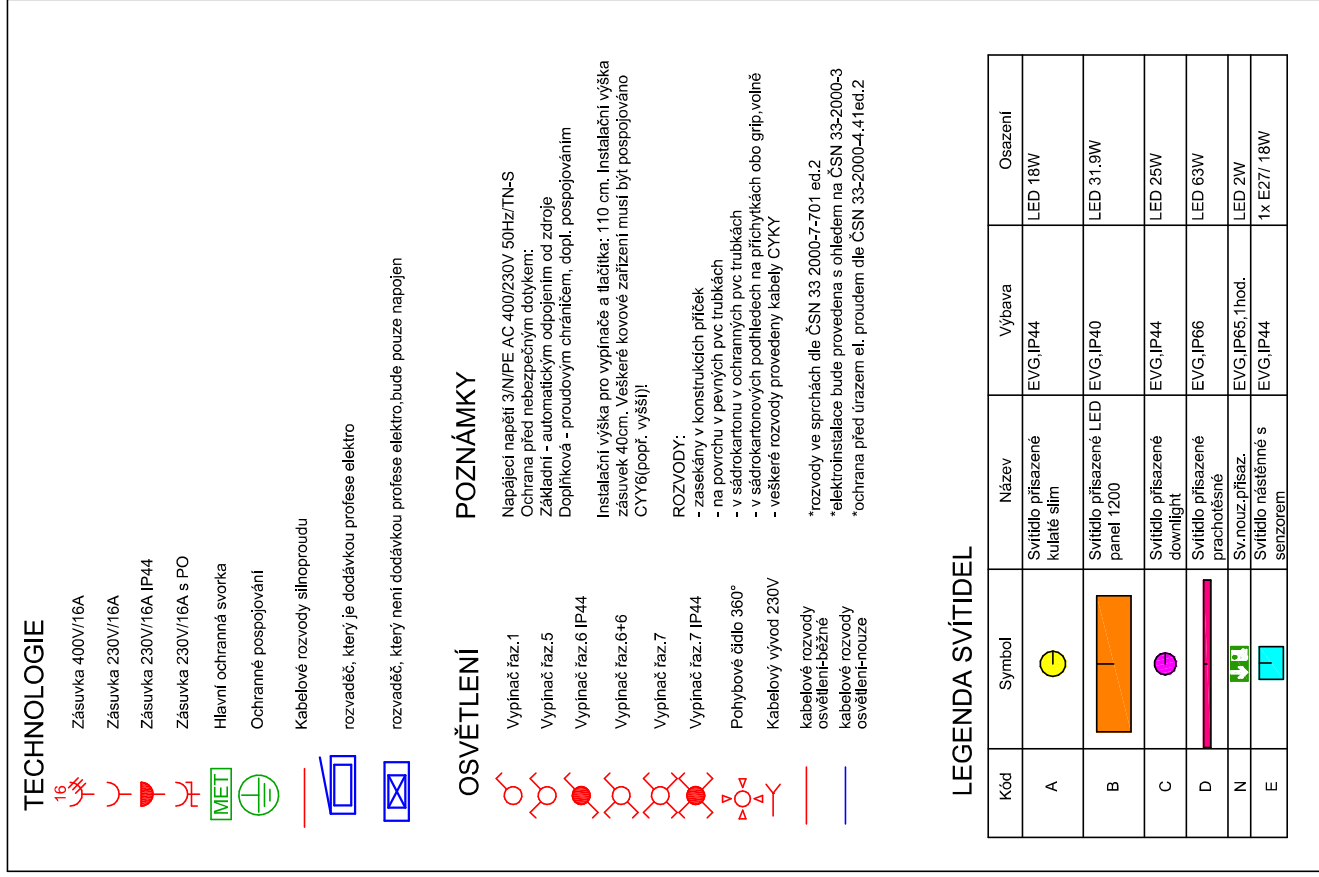

LEGENDA MÍSTNOSTÍ

ozn.	Název	Plocha	Podlaha	Stěny a strop	Poznámka
201	Šatina	4,35 m²	PVC	Vápenocem. omítka	PVC lišta po obvodu
202	Chodba	7,83 m²	PVC	Vápenocem. omítka	PVC lišta po obvodu
203	WC	1,26 m²	Keram. dlažba	Vápenocem. omítka	PVC lišta po obvodu
204	WC	1,26 m²	Keram. dlažba	Vápenocem. omítka	PVC lišta po obvodu
205	Sprcha	1,26 m²	Keram. dlažba	Vápenocem. omítka	PVC lišta po obvodu
206	Kuchyňka	18,42 m²	PVC	Vápenocem. omítka	PVC lišta po obvodu
207	Klubovna	39,38 m²	Zátěž. koberec	Vápenocem. omítka	PVC lišta po obvodu

Stupeň projektové dokumentace:		Datum	
DOKUMENTACE PROVEDENÍ STAVBY		Říjen 2017	
Autorizovaný projektant	Vypracoval	Č. zakázky	
ING. Vladimír Hořelka	Bohumil Vojtříšek		
		Měřítko	
		1:75	
Investor stavby: STATUTÁRNÍ MĚSTO FRÝDEK MÍSTEK		Č. výkresu	
Místo stavby: Pod Kabáticí 291, 738 42, Frýdek Místek			
Název zakázky: Č.P. 291 Chlebovice – oprava hasičské zbrojnice vč. elektroinstalace			
Výkres:		Paré č.	
Půdorys 2.NP		D1.4.3-03	