

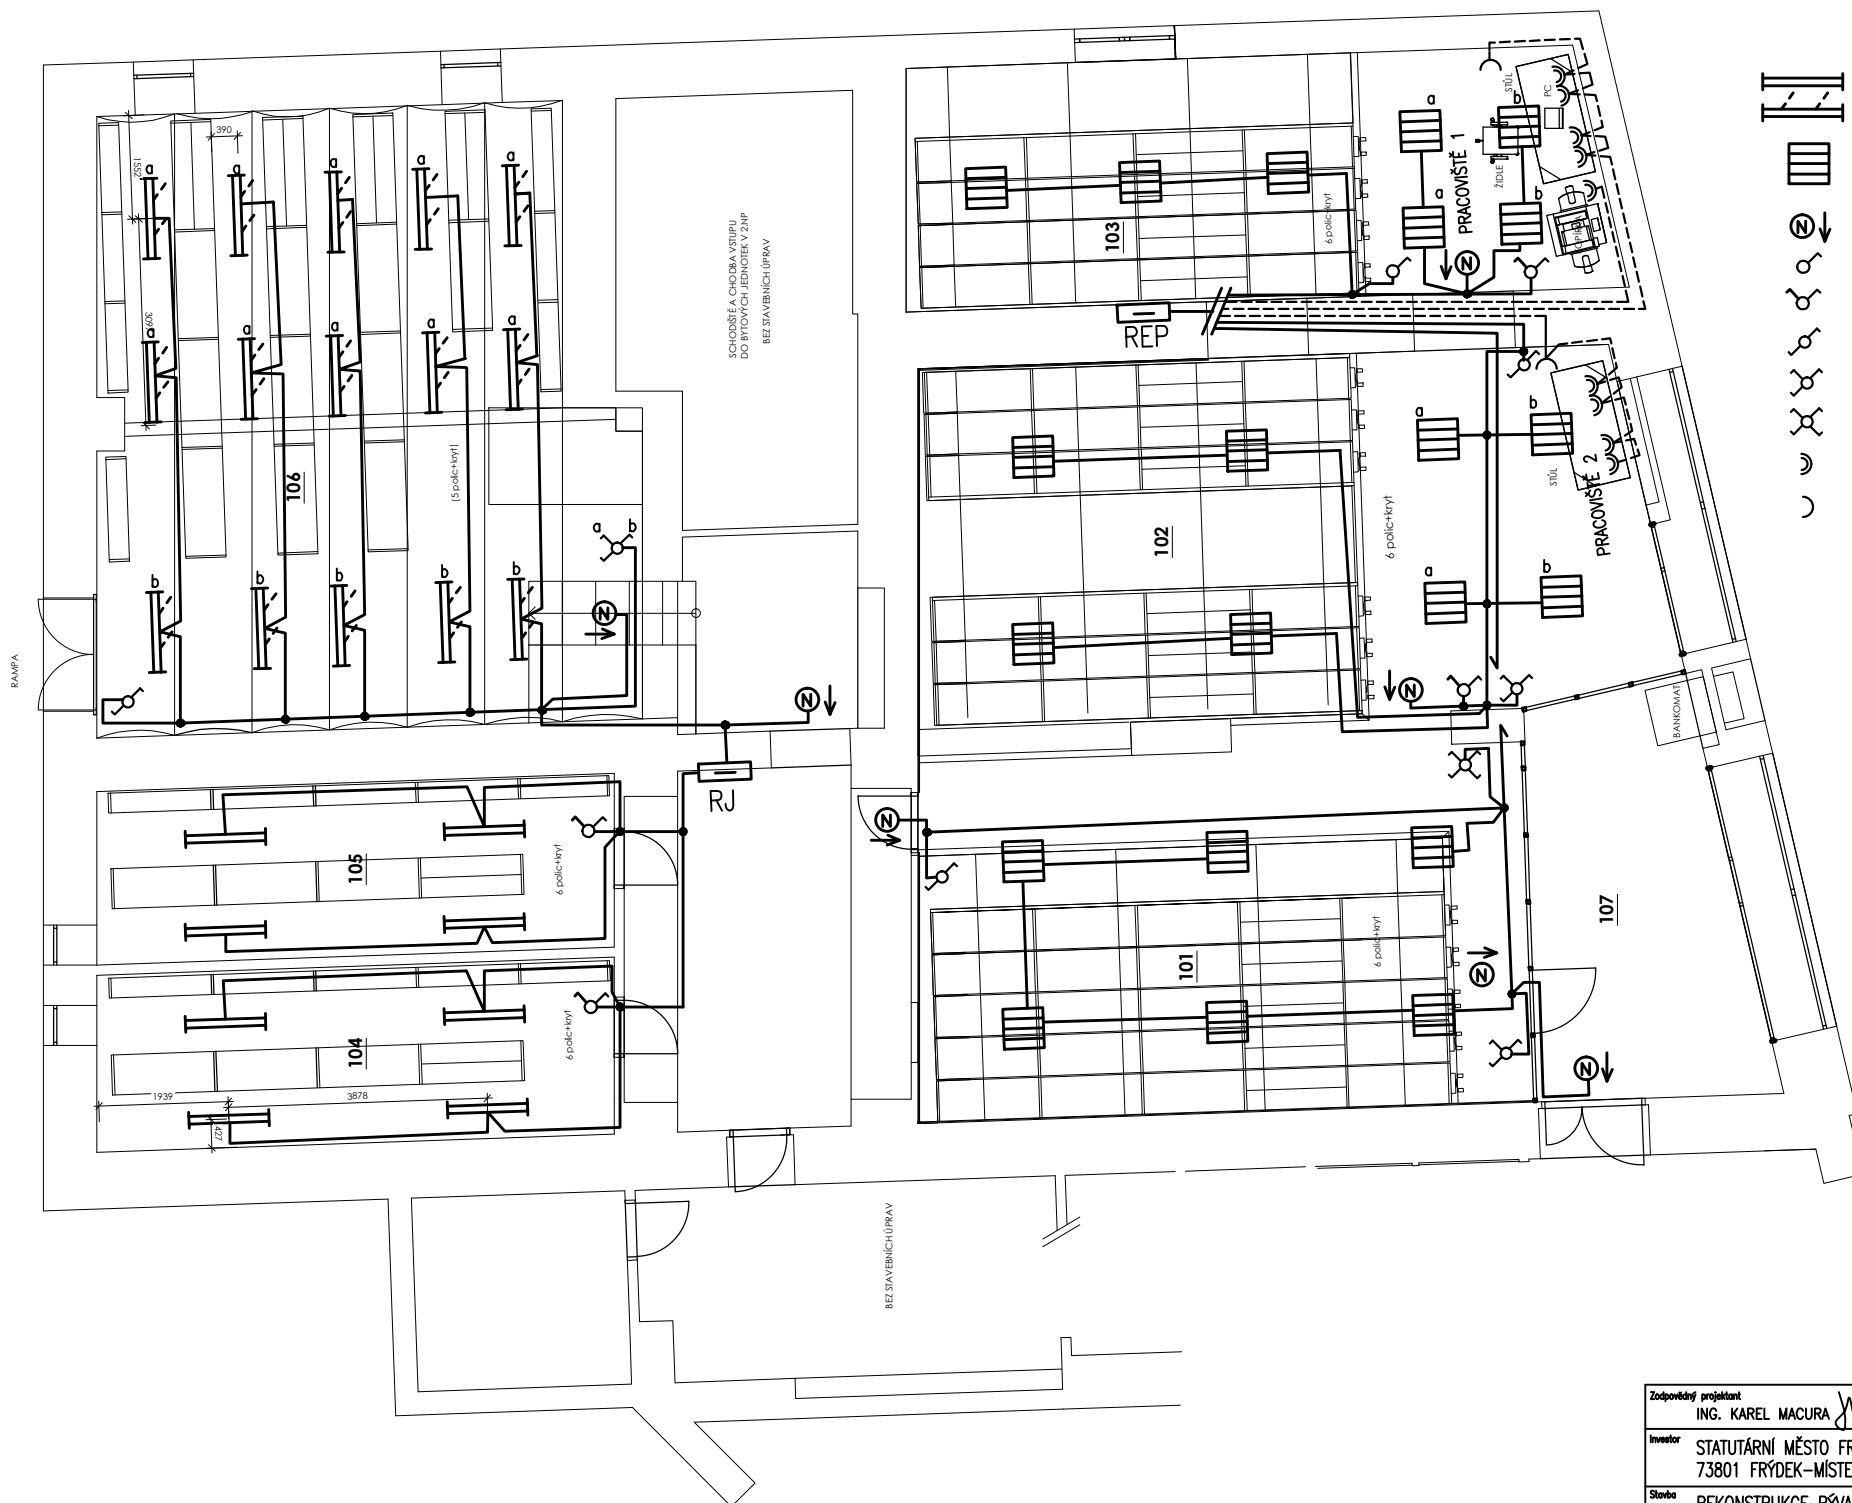
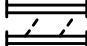
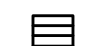
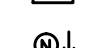
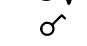
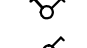
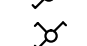
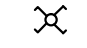


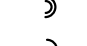

PŪDORYS ELI
M 1:100 (A3)

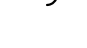


LEGENDA

- | | |
|--|--|
|  | SVÍTIDLO ŽÁŘIVKOVÉ 2 x 36W, IP 20, S MŘÍŽKOU, PŘÍSAZENÉ NA STROP |
|  | SVÍTIDLO ŽÁŘIVKOVÉ 2 x 36W, IP 20, NA ZÁVĚS 10–20cm |
|  | SVÍTIDLO ŽÁŘIVKOVÉ 4 x 18W, ZAPUŠTĚNÉ DO PODHLEDU 60/60 |
|  | SVÍTIDLO NOUZOVÉHO OSVĚTLENÍ S PIKTOGRAMEM |
|  | VYPÍNAČ ŘAZ. 1 |
|  | VYPÍNAČ ŘAZ. 5 |
|  | VYPÍNAČ ŘAZ. 6 |
|  | VYPÍNAČ ŘAZ. 6 + 6 |
|  | VYPÍNAČ ŘAZ. 7 |
|  | DVOJZÁSUVKA 16A, 230V, ZAPUŠTĚNÁ |
|  | JEDNONÁSOBNÁ ZÁSUVKA 16A, 230V, ZAPUŠTĚNÁ |

LEGENDA MÍSTNOSTÍ

- 101 MÍSTNOST A
102 MÍSTNOST B
103 MÍSTNOST C
104 MÍSTNOST D
105 MÍSTNOST E
106 MÍSTNOST F
107 PROSTOR BANKOMATU
108 ŽÁDVEŘÍ
109 WC

Zodpovědný projektant ING. KAREL MACURA 	Vypracovala ING. PETRA MACUROVÁ	PROJEKCE EL. ZAŘÍZENÍ ateliér/privát 739 55 Smilovice 251 tel. 777144735
Investor STATUTÁRNÍ MĚSTO FRÝDEK-MÍSTEK, RADNIČNÍ 1148, 73801 FRÝDEK-MÍSTEK, IČ: 00296643		
Stavba REKONSTRUKCE BÝVALÉ PRODEJNY DIEMA NA PROSTORY SPISOVNÝ	Datum 02/2018	
Místo Na Blatnici č. p. 9, Frýdek, parc. č. 15/1, kat. úz. Frýdek	Stupeň DSP	
Část SO-01.3 ELI	č. výkresu	D01.3.2
Období PŮDORYS ELI		