


PŮDORYS EPS A EZ
M 1:100 (A3)

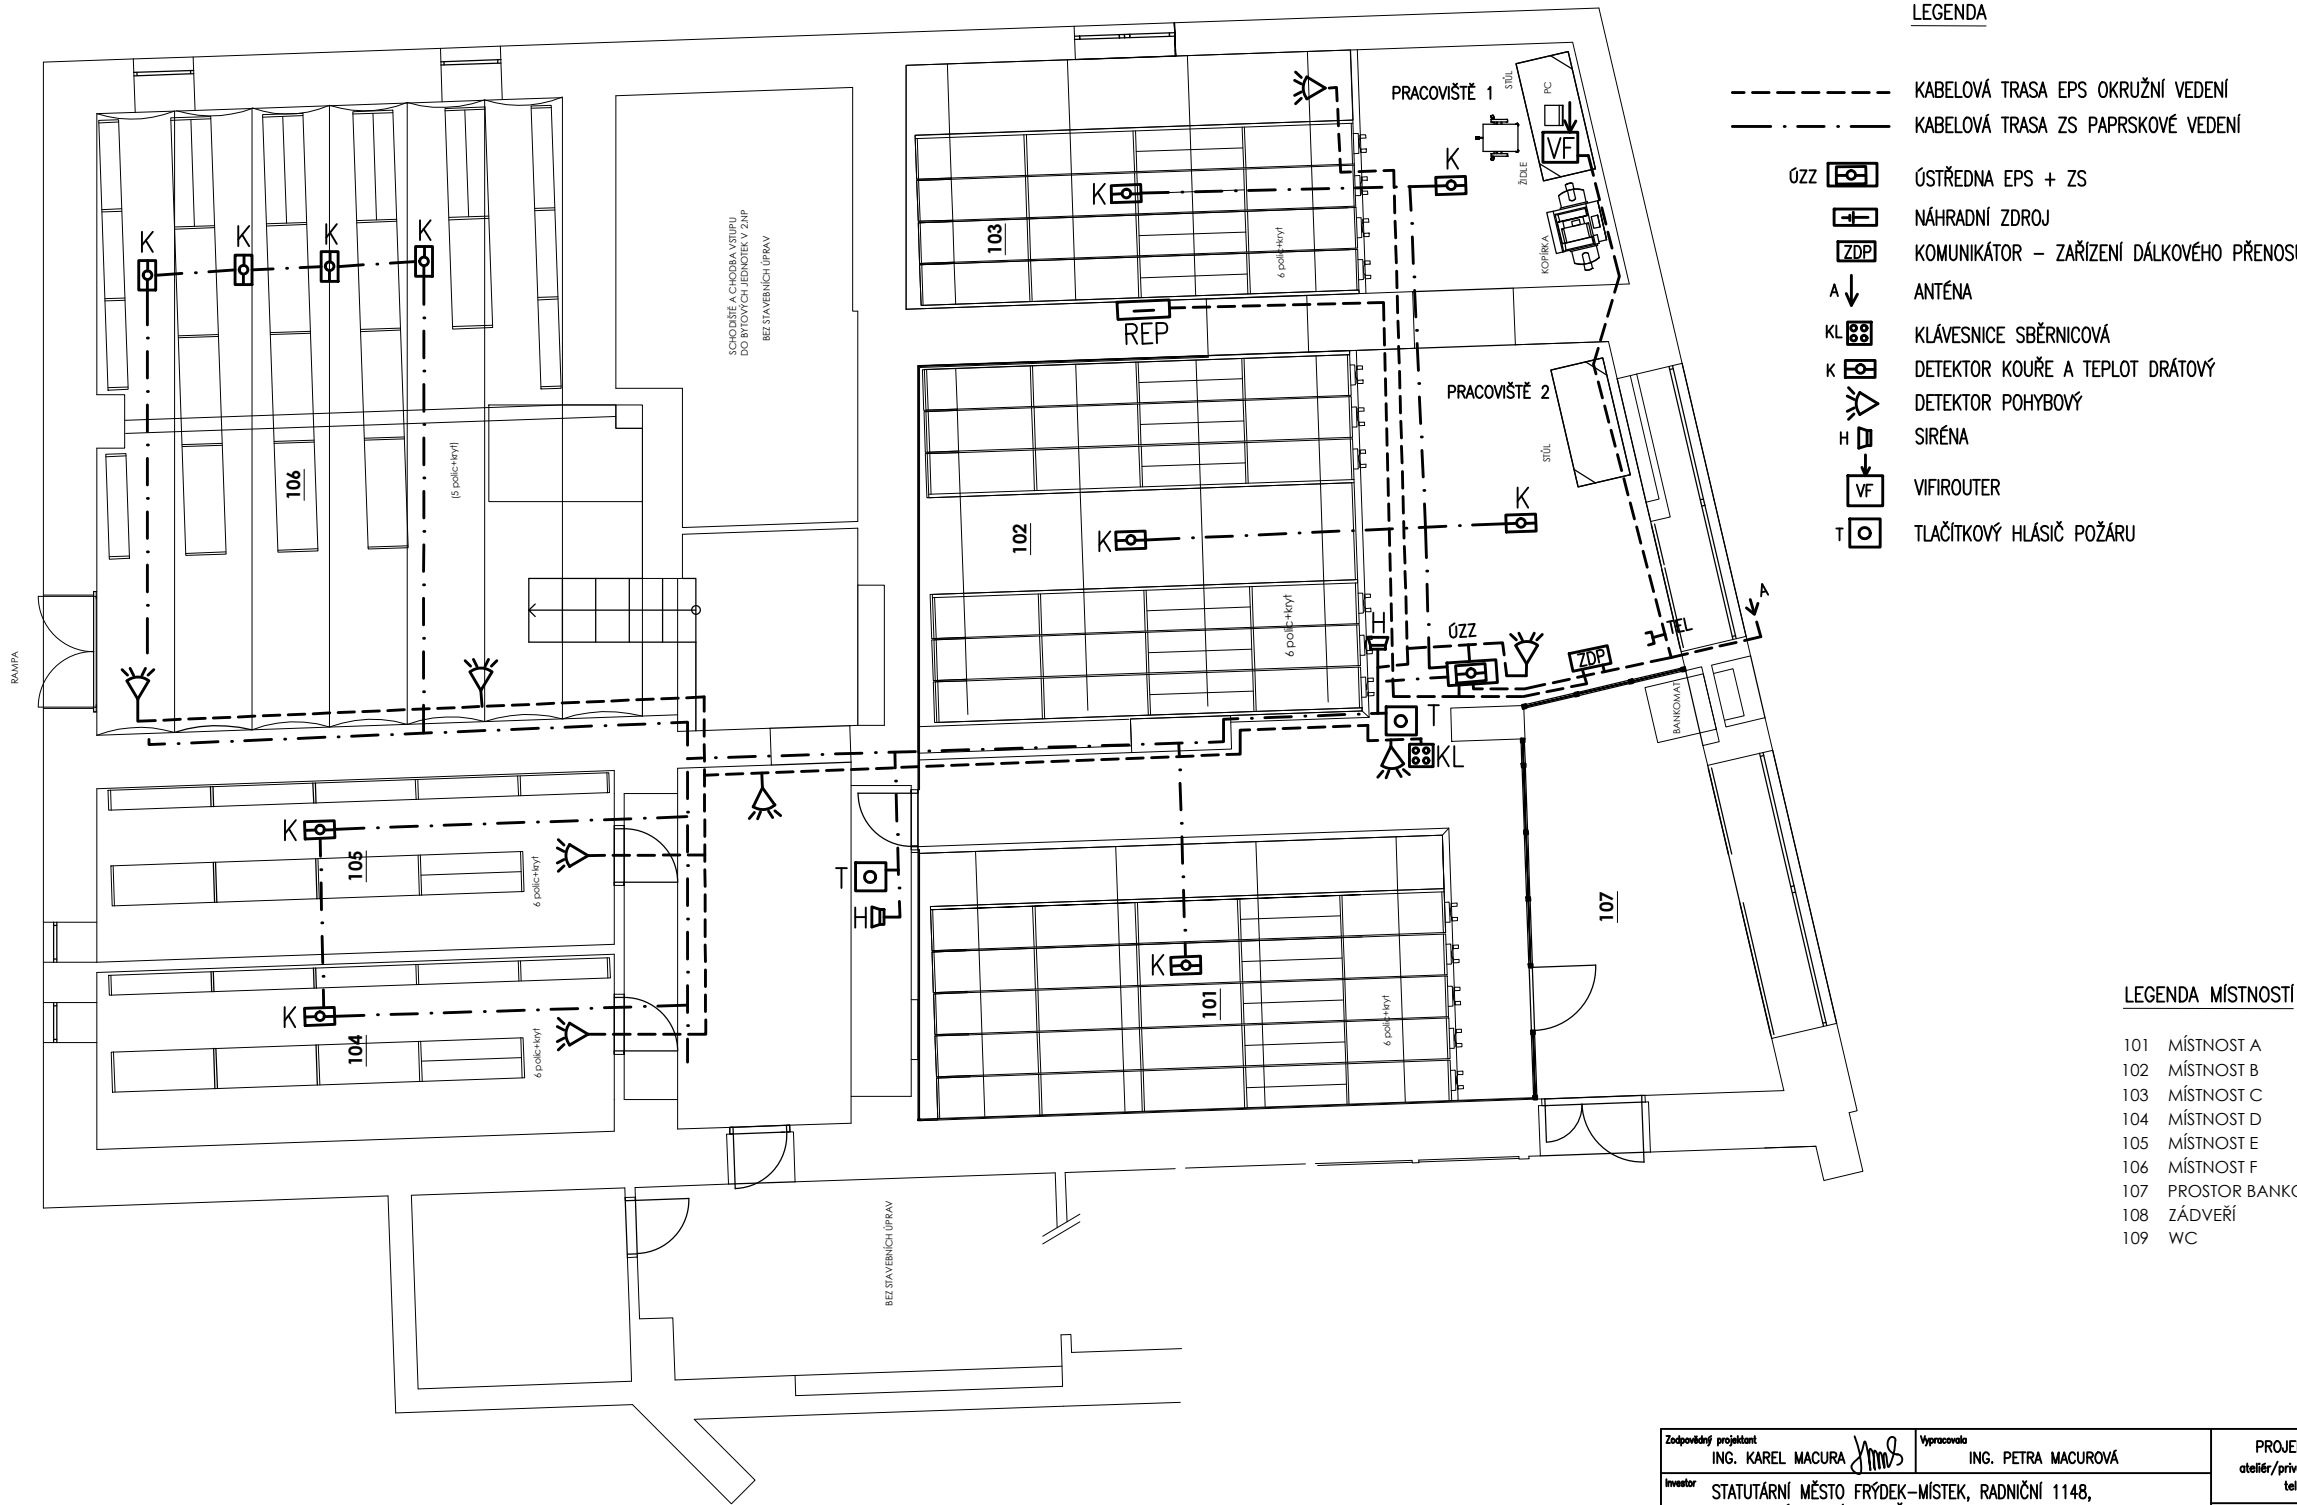

Zodpovědný projektant ING. KAREL MACURA	Vypracovala ING. PETRA MACUROVÁ	PROJEKCE EL. ZAŘÍZENÍ otevřená/privat 739 55 Smlouvice 251 tel. 777144735
Investor STATUTÁRNÍ MĚSTO FRÝDEK-MÍSTEK, RADNÍČNÍ 1148, 73801 FRÝDEK-MÍSTEK, IČ: 00296643	Datum 02/2018	Služba DSP
Stavba REKONSTRUKCE BÝVALÉ PRODEJNY DIEMA NA PROSTORY SPISOVNÝ	Místo Na Blatnici č. p. 9, Frýdek, parc. č. 15/1, kat. úz. Frýdek	Číslo výkresu D01.4.2
Číslo SO-01.4 POŽÁRNÍ A ZABEZPEČOVACÍ SIGNALIZACE	Obsah PŮDORYS EPS A EZ	