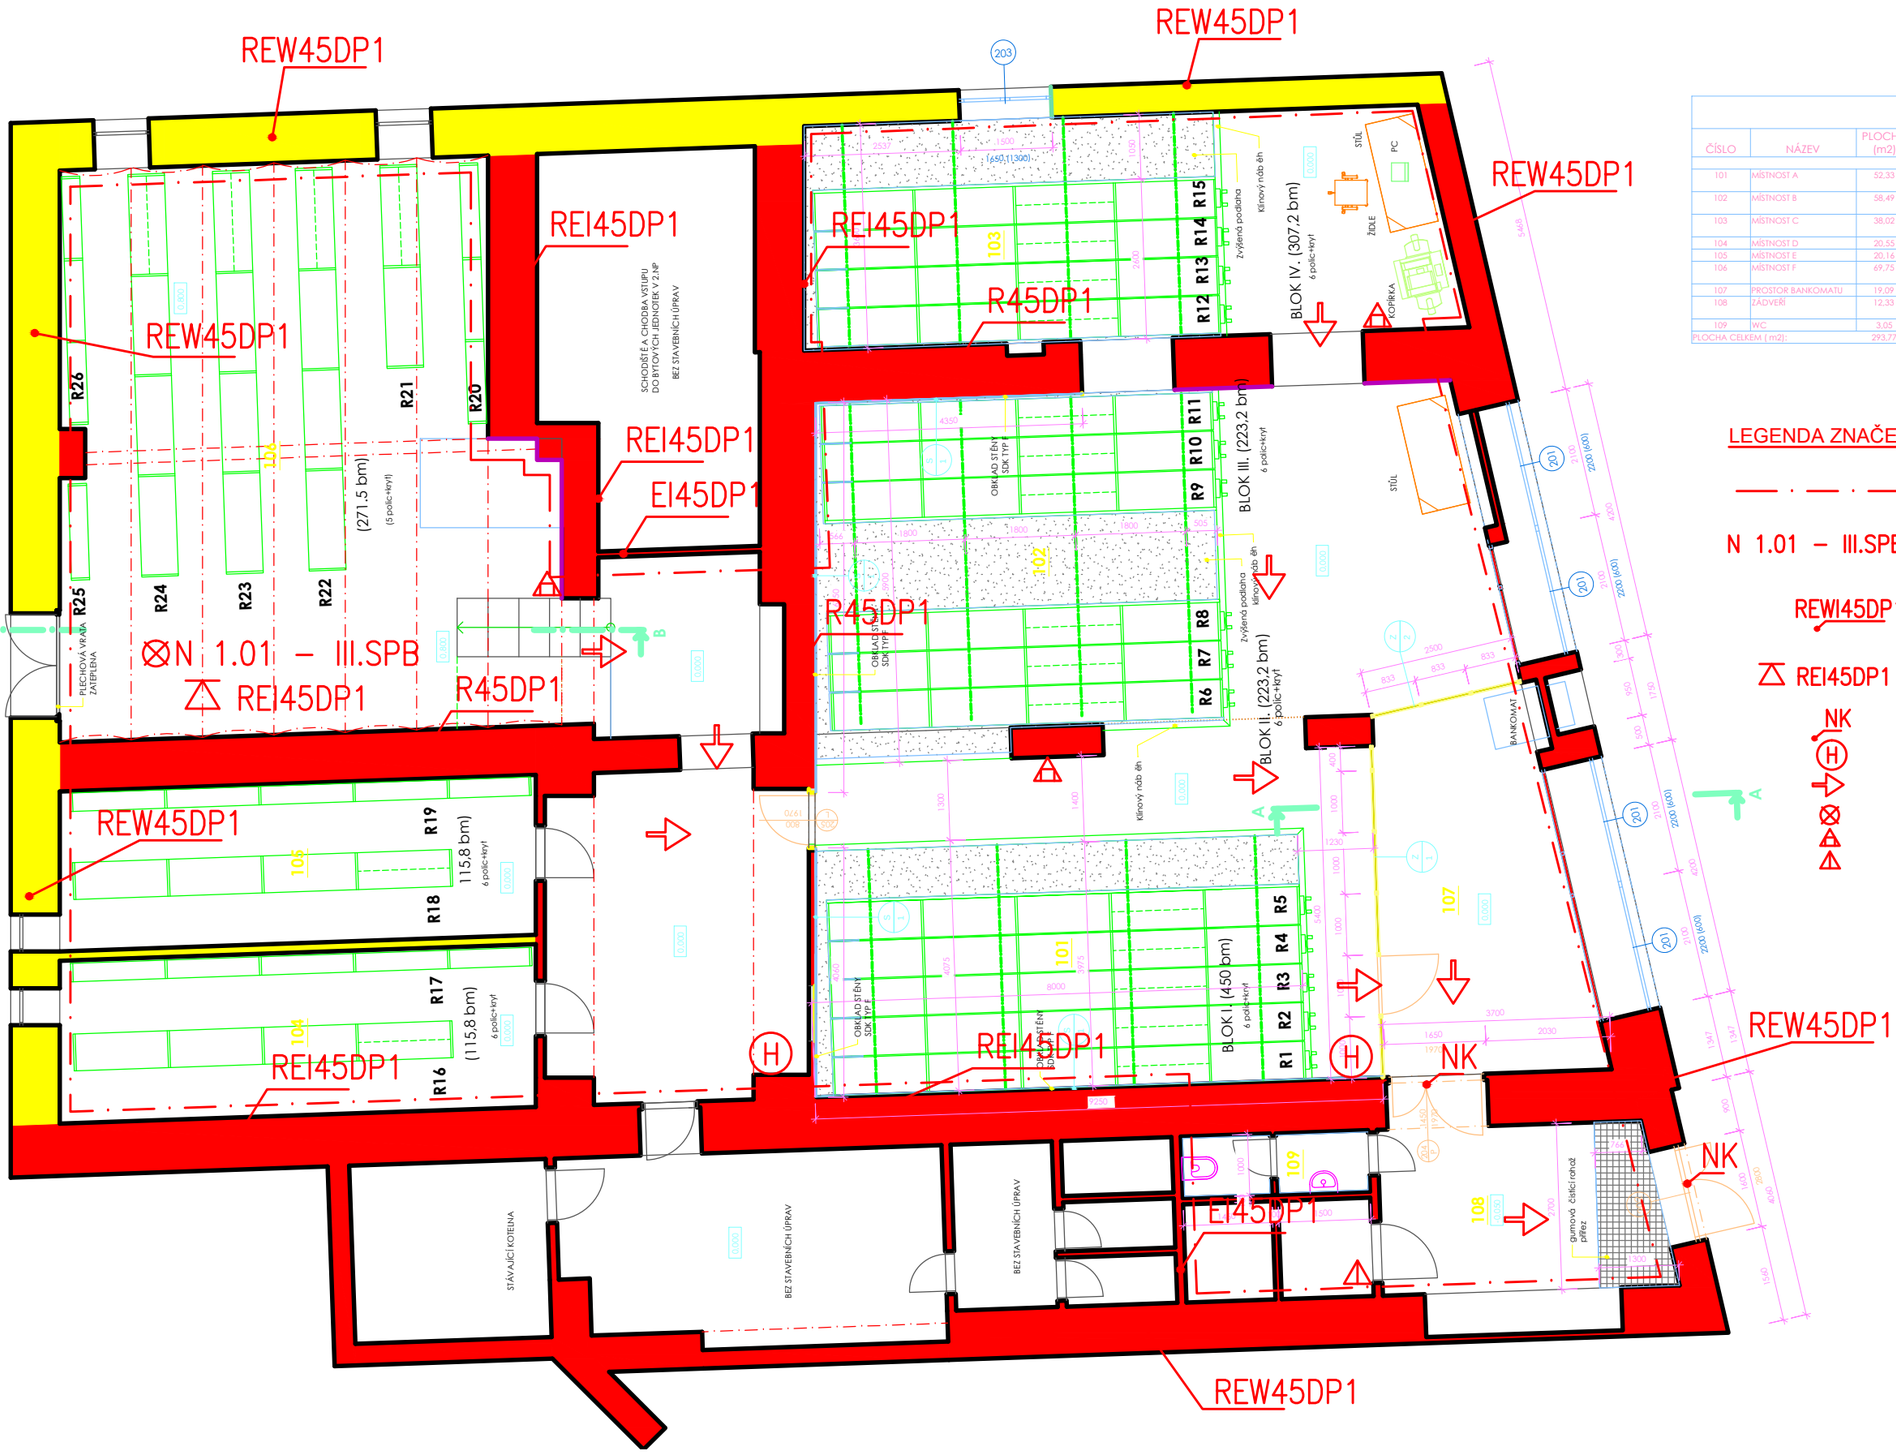

LEGENDA MÍSTNOSTÍ

ČÍSLO	NÁZEV	PLOCHA (m2)	POVRCH PODLAHY	POVRCH STĚNY	POVRCH STROPU	POZNÁMKA
101	MÍSTNOST A	52,33	KERAM. DLAŽBA- STÁVAJÍCÍ	STÁV. ŠTUK. OM.+SDK TYP F	STÁVAJÍCÍ THERMATEX	ZVÝŠENÁ PODLAHA
102	MÍSTNOST B	58,49	KERAM. DLAŽBA -STÁVAJÍCÍ	STÁV. ŠTUK. OM.+SDK TYP F	STÁVAJÍCÍ THERMATEX	ZVÝŠENÁ PODLAHA
103	MÍSTNOST C	38,02	KERAM. DLAŽBA	STÁV. A NOVÁ ŠTUK. OMÍTKA	STÁVAJÍCÍ THERMATEX	ZVÝŠENÁ PODLAHA
104	MÍSTNOST D	20,55	KERAM. DLAŽBA	BEZ ÚPRAV	STÁVAJÍCÍ ŠTUK. OMÍTKA	BEZ ÚPRAV
105	MÍSTNOST E	20,16	KERAM. DLAŽBA	BEZ ÚPRAV	STÁVAJÍCÍ ŠTUK. OMÍTKA	BEZ ÚPRAV
106	MÍSTNOST F	69,75	CEM. POTĚR	STÁV. ŠTUK. OMÍTKA	STÁVAJÍCÍ VALENÉ KLENBY - OMÍTKA	NÁTĚR
107	PROSTOR BANKOMATU	19,09	KERAM. DLAŽBA	STÁV. ŠTUK. OMÍTKA	STÁVAJÍCÍ THERMATEX	BEZ ÚPRAV
108	ZÁDVEŘÍ	12,33	KERAM. DLAŽBA	BEZ ÚPRAV	STÁVAJÍCÍ ŠTUK. OMÍTKA	OSAZENA ČISTÍCÍ ZÓNA
109	WC	3,05	KERAM. DLAŽBA	BEZ ÚPRAV	STÁVAJÍCÍ ŠTUK. OMÍTKA	BEZ ÚPRAV
PLOCHA CELKEM (m2):		293,77				

LEGENDA ZNAČEK PO :

- Hranice požárního úseku
- N 1.01 – III.SPB — Nadzemní požární úsek v 1. NP s pořad. č. 1, stupeň požární bezpečnosti III.
- REW45DP1 — Nejnižší požadovaná požární odolnost svislé konstrukce pro mezní stavy R, E, W, I 45 minut, konstrukce DP1
- REI45DP1 — Nejnižší požadovaná požární odolnost vodorovné konstrukce pro mezní stavy R, E, I 45 minut konstrukce DP1
- NK — Nouzové kování dle ČSN EN 179
- H — Hadicový systém D25, hadice 30 m
- Směr úniku
- Nouzové osvětlení
- Přenosný hasící přístroj práškový (6 kg)
- Přenosný hasící přístroj sněhový (5–6 kg)

Zodp.projektant: Ing. Z.Heinzová	Vypracoval: Ing. Z. Heinzová	PROJEKČNÍ ATELIÉR-ING.ZELINKA,S.R.O.	
Investor: Statutární město Frýdek - Místek			
Místo stavby: Na Blatnici č. p. 9, Frýdek - Místek			
Číslo parcely: 15/1	Katastr. úz.: Frýdek		
Projekt: REKONSTRUKCE BÝVALÉ PRODEJNY DIEMA NA PROSTORY SPISOVNY		Stupeň PD:	OS
		Datum:	02/2018
		Měřítko:	1 : 50
Výkres: **PŮDORYS - PBŘ**		Číslo paré:	D 1.3 - 01