

PRÁSKLINY V SOCHÁCH BUDOU ZATMĚLENY, SOCHY
BUDOU VHDNĚM ZPŮSOBEM IMPREGNOVÁNY

STATICKÉ POSOUZENÍ A STAVEBNÍ ÚPRÁVY PŘEDNÍHO
VSTUPNÍHO PORTÁLU MMFM - ul. Radniční ve FM

PROSINEC 2016

Ing. Jaromír Marek


PŮDORYS 1:50 VÝKRES Č. 1

VYSPRAVIT TMELEM, PŘI VELEKÉM
POČTU TRHLIN NOVĚ PROVÉST

OPLECHOVÁNÍ PROVÉST NOVĚ, POD OPLECHOVÁNÍM
VYSPRAVIT TMELEM VSECHNY TRHLINY

VODOROVNÉ PLOCHY POD SOCHAMA
A KOLEM PILÁSTRŮ VYTMELOUIT A
PROVÉST NOVÝ POVRCH

DVĚ POLE VYČISTIT OD CÍHELNÉHO
PRÁCHU TLAKOVOU VODOU

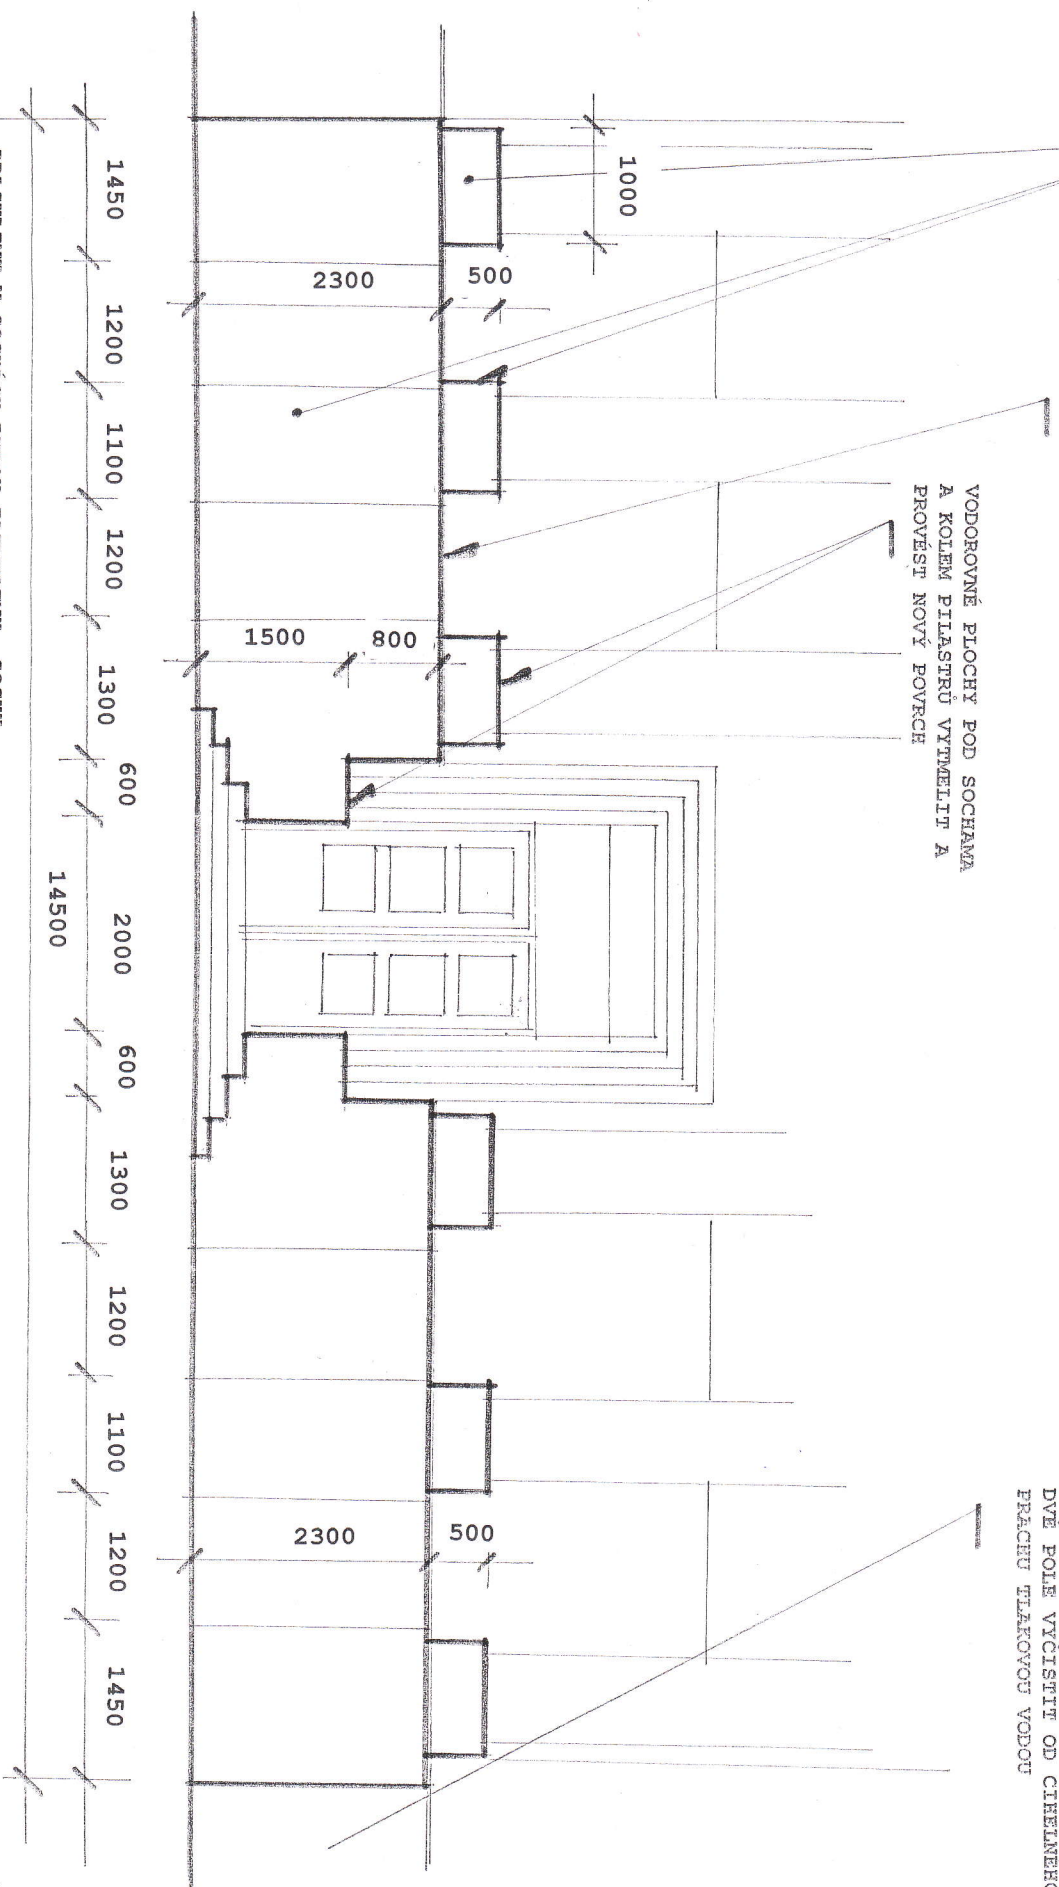

FRASKLINY V SOCHÁCH BUDOU ZATMELENY, SOCHY
BUDOU VHDNĚM ZPŮSOBEM IMPREGNOVÁNY

STATICKÉ POSOUZENÍ A STAVEBNÍ ÚPRAVY PŘEDNÍHO
VSTUPNÍHO PORTÁLU MMFM - ul. Radniční ve FM

PROSINEC 2016

Ing. Jaromír Marek

POHLED 1:50

výkres č. 2