


Druh vedení		Sdělovací vedení			
		Křížení (m)		Souběh (m)	
		Chráněné	Nechráněné	Chráněné	Nechráněné
Silové kabely	Do 1kV	0,1 <sup>6)</sup>	0,3	0,1 <sup>6)</sup>	0,3
	Do 10kV	0,3 <sup>6)</sup>	0,8	0,3 <sup>6)</sup>	0,8
	Do 35kV	0,3 <sup>6)</sup>	0,8	0,3 <sup>6)</sup>	0,8
	Do220kV	0,8 <sup>1)</sup>	-	0,8 <sup>2)</sup>	-
Kabely DR		0,07	-	0,07	-
Potrubní pošta		-	0,2	-	0,2
Kabelovody		-	0,1	-	0,3
Meliorační kanál		-	0,7	-	0,5
Závlahové potrubí		-	0,2	1,0	2,0
Svodný dren		-	0,2	-	0,5
Plynovody	Do 0,005MPa	-	0,1	-	0,4
	do 0,4Mpa	-	0,1	-	0,4
		0,5 <sup>5)</sup>	-	-	3,0
Vodovod		-	0,2	-	0,4
Tepelné vedení	Parní	0,25 <sup>3)</sup>	0,5	0,8 <sup>4)</sup>	2,0
	Vodní	0,15 <sup>3)</sup>	0,5	0,3 <sup>3)</sup>	0,8
Dálkovody hořlavých kapalin		0,5	-	-	3,0
Kyslíkovody, acetylénovody		0,1	-	-	0,5
Kolektory, tech. chod.,kabelové kanály		-	0,1	-	0,3
Stoky, kanalizační přípojky		-	0,2	-	0,5

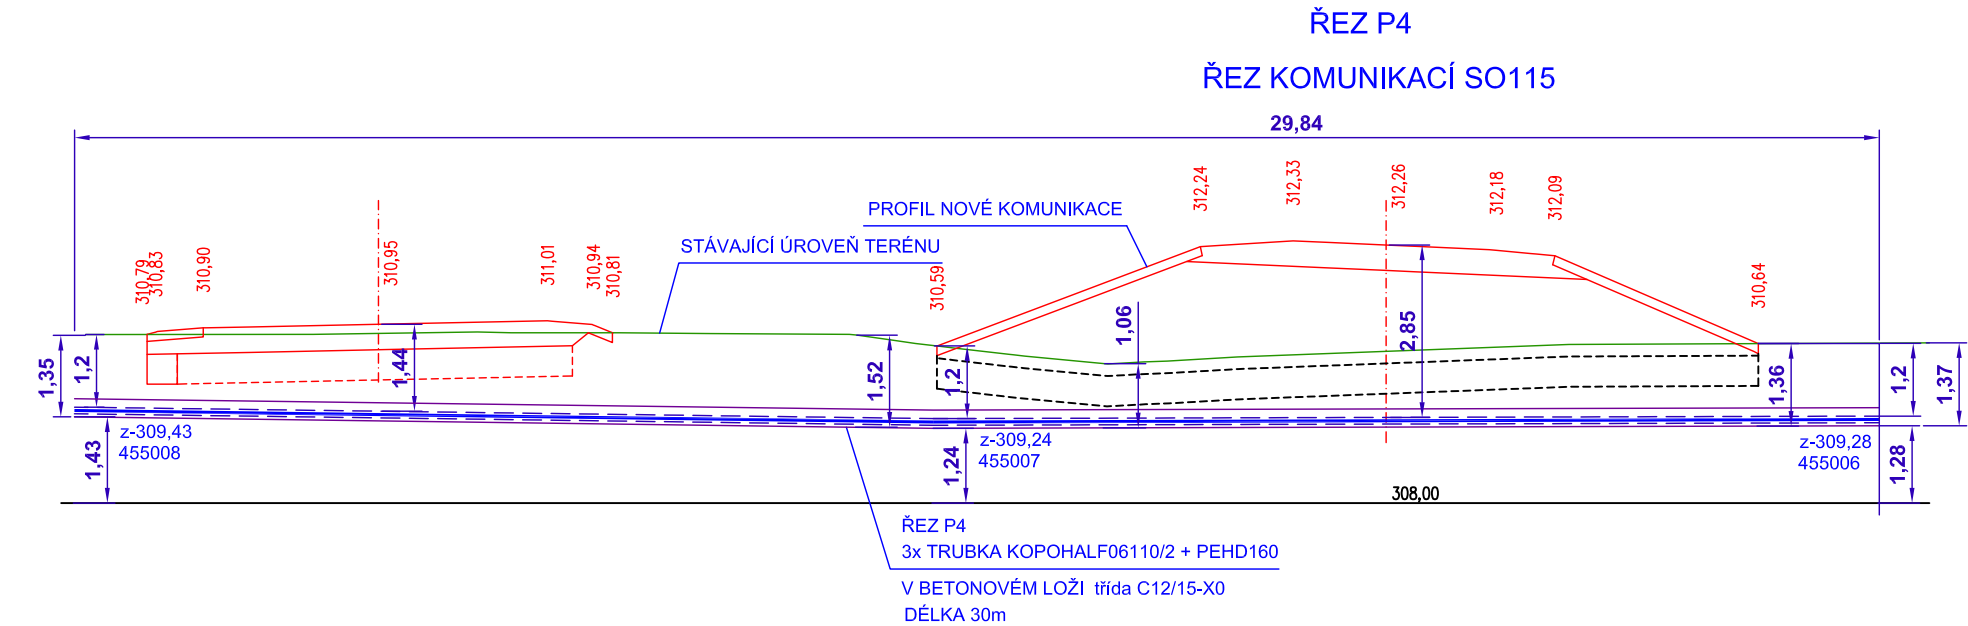

AKCE

D48 FRÝDEK - MÍSTEK, OBCHVAT -  
MIMOÚROVŇOVÁ KŘÍŽENÍ MÍSTNÍCH KOMUNIKACÍ

ISPROFOND: 5812510001

INVESTOR

FRÝDEK  
MÍSTEK

STATUTÁRNÍ MĚSTO FRÝDEK - MÍSTEK  
RADNIČNÍ 1148, FRÝDEK, 738 01 FRÝDEK - MÍSTEK

ZHOTOVITEL





DOPRAVOPROJEKT  
OSTRAVA

DOPRAVOPROJEKT OSTRAVA a. s.  
Masarykovo náměstí 5/5, 702 00 Ostrava  
Ing. Róbert Lenčúcha  
Hlavní inženýr projektu



SO 455

B.8

SOUŘADNICOVÝ SYSTÉM : JTSK				
VÝŠKOVÝ SYSTÉM :		B.p.v.		
NÁZEV AKCE:	D48 FRÝDEK - MÍSTEK, OBCHVAT - MIMOÚROVNĚVÁ KŘÍŽENÍ MÍSTNÍCH KOMUNIKACÍ	STUPEŇ: PDPS	ZAK. ČÍSLO: 170148	
ZHOTOVITEL:	DOPRAVOPROJEKT Ostrava a.s.			
VED. PROJEKTANT - HIP:	ING. LENČUCHA RÓBERT			
KRAJ, ObÚ	MORAVSKOSLEZSKÝ, FRÝDEK-MÍSTEK, FRÝDEK-MÍSTEK			
OBJEDNATEL, INVESTOR:	STATUTÁRNÍ MĚSTO FRÝDEK - MÍSTEK			



PODZHOTOVITEL:

VEDOUCÍ PROJEKTANT - HIP	ING. LENČUCHA RÓBERT		ING. MILAN ČERNOCKÝ RESSLOVA 1042 708 00 OSTRAVA-PORUBA milan.cernocky@centrum.cz	
ZODPOVĚDNÝ PROJEKTANT	ING. MILAN ČERNOCKÝ			
VYPRACOVAL	ING. MILAN ČERNOCKÝ			
KONTROLOVAL				
KRAJ, MěÚ, ObÚ	MORAVSKOSLEZSKÝ, FRÝDEK-MÍSTEK, FRÝDEK-MÍSTEK			
NÁZEV AKCE: D48 FRÝDEK - MÍSTEK, OBCHVAT - MIMOÚROVŇOVÁ KŘÍŽENÍ MÍSTNÍCH KOMUNIKACÍ			DATUM	12/2017
			FORMÁT	3xA4
			MĚŘÍTKO	1:20
			STUPEŇ	PDPS
			ZAK. ČÍSLO	170148
NÁZEV OBJEKTU: SO 455 PŘELOŽKA DOK TELIA V ULICI K OLEŠNÉ				
NÁZEV VÝKRESU: PŘÍČNÉ A PODÉLNÉ ŘEZY ULOŽENÍ KABELŮ			Č. SOUPRAVY	Č. VÝKRESU 455.6