



SCHÉMA ULOŽENÍ POTRUBÍ D 90  
HDPE 100, SDR11

a) V KOMUNIKACI                      b) VE VOLNÉM TERÉNU

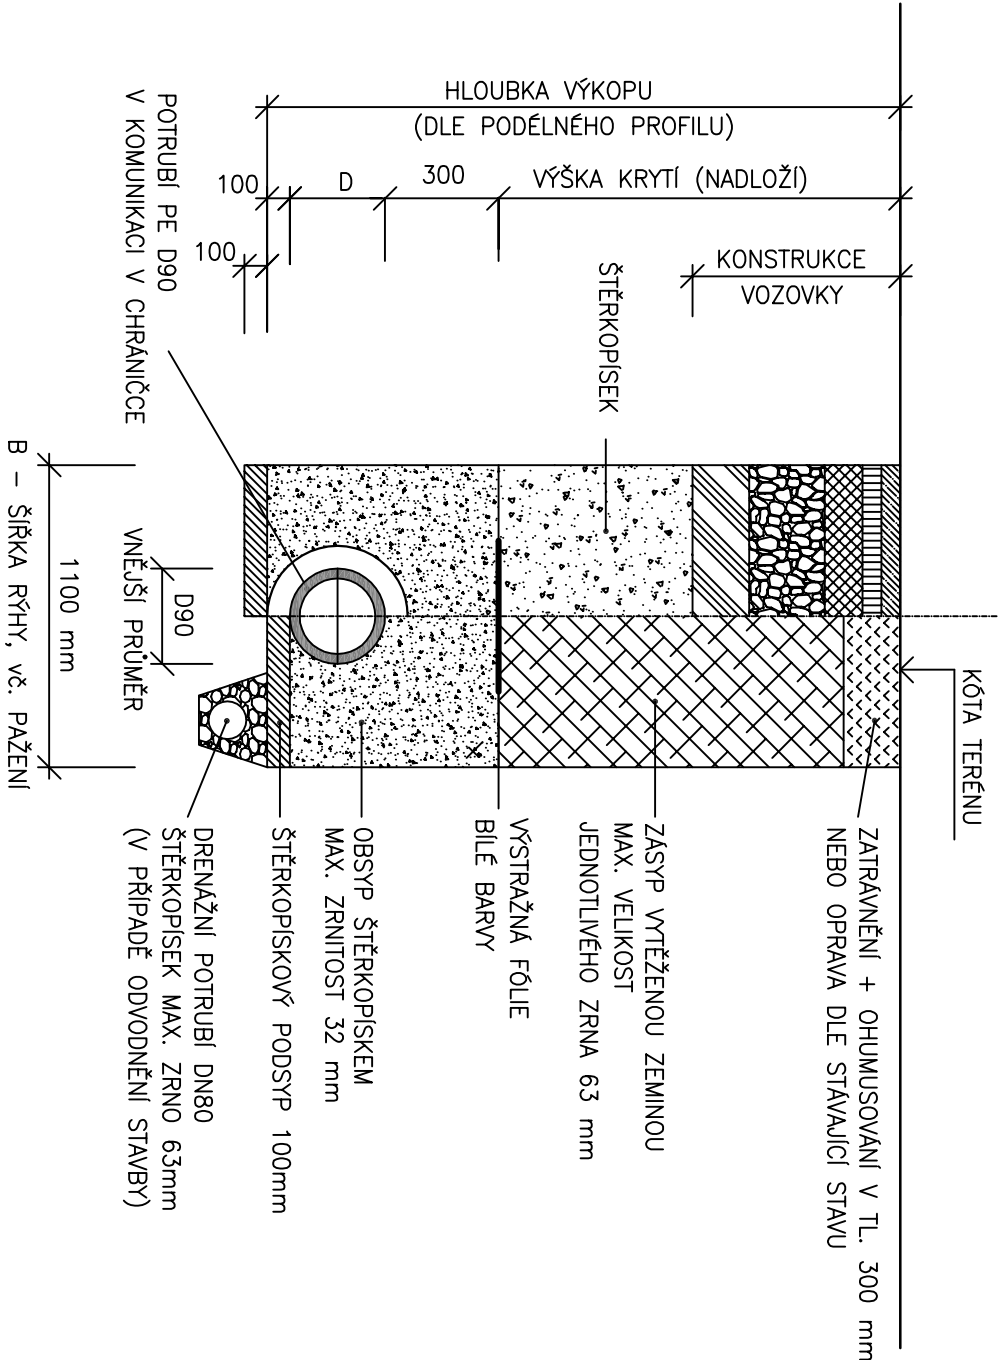

VZOROVÝ PŘÍČNÝ ŘEZ CHRÁNIČKOU  
PODÉLNÝ ŘEZ

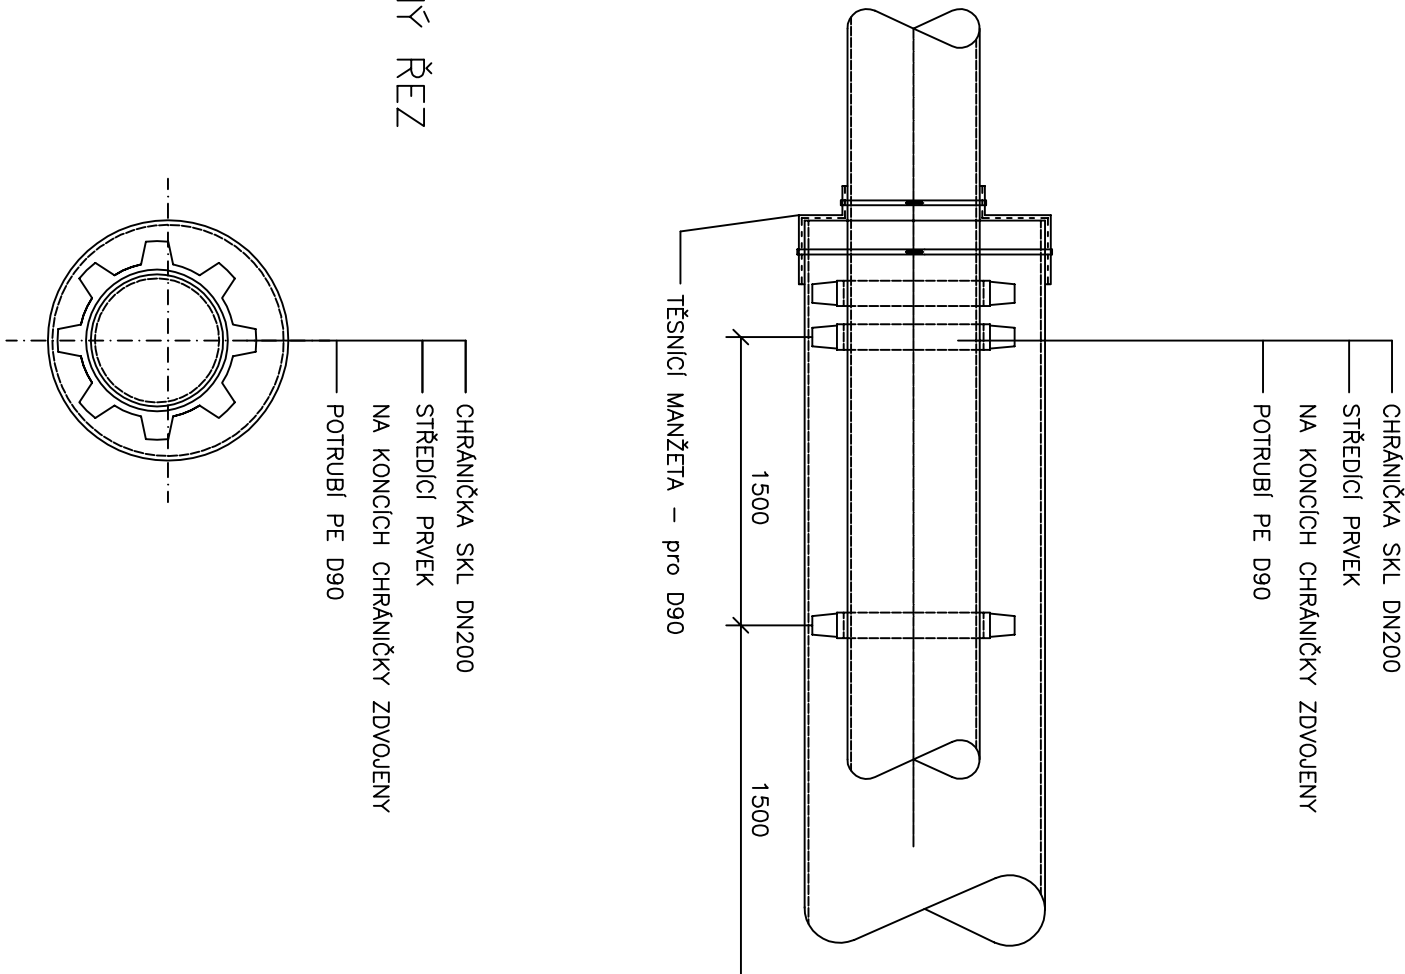

AKCE				D48 FRÝDEK - MÍSTEK, OBCHVAT - MIMOÚROVŇOVÁ KŘÍŽENÍ MÍSTNÍCH KOMUNIKACÍ			
ISPROFOND: 5812510001							
INVESTOR		STATUTÁRNÍ MĚSTO FRÝDEK - MÍSTEK					
FRÝDEK		RADNIČNÍ 1148, FRÝDEK, 738 01 FRÝDEK - MÍSTEK					
MÍSTEK							
ZHOTOVITEL		DOPRAVOPROJEKT OSTRAVA a. s.					
Masarykovo náměstí 5/5, 702 00 Ostrava		Ing. Robert Lenčucha					
DOPRAVOPROJEKT OSTRAVA		Hlavní inženýr projektu					
NAZEV AKCE:		D48 FRÝDEK - MÍSTEK, OBCHVAT -					
MIMOÚROVŇOVÁ KŘÍŽENÍ MÍSTNÍCH KOMUNIKACÍ		STUPEŇ:					
ZHOTOVITEL:		DOPRAVOPROJEKT Ostrava a.s.					
VED. PROJEKTANT - HIP:		ING. LENČUCHA ROBERT					
KRAJ, OBÚ		MORAVSKOSLEZSKÝ, FRÝDEK-MÍSTEK, FRÝDEK-MÍSTEK					
OBJEDNATEL, INVESTOR:		STATUTÁRNÍ MĚSTO FRÝDEK - MÍSTEK					
VEDOUcí PROJEKTANT - HIP		ING. LENČUCHA ROBERT					
ZODPOVĚDNÝ PROJEKTANT		ING. HAJOVSKÝ BERNARD					
VYPRACOVAL		ING. VYTIŠKOVÁ IVA					
KONTROLOVAL		ING. HAJOVSKÝ BERNARD					
KRAJ, MĚÚ, OBÚ		MORAVSKOSLEZSKÝ, FRÝDEK-MÍSTEK, FRÝDEK-MÍSTEK					
NAZEV AKCE:		D48 FRÝDEK - MÍSTEK, OBCHVAT - MIMOÚROVŇOVÁ					
KŘÍŽENÍ MÍSTNÍCH KOMUNIKACÍ		STATUTÁRNÍ MĚSTO FRÝDEK - MÍSTEK					
NAZEV OBJEKTU:		SO 356 PŘELOŽKA VODOVODU DN 80 V KM 3,140,					
ČÁST II.							
NAZEV VÝKRESU:		VZOROVÉ ULOŽENÍ POTRUBÍ					
DATUM		12/2017					
FORMÁT		4 x A4					
MĚŘÍTKO		1:500					
STUPEŇ		PDPS					
ZAK. ČÍSLO		170148					
Č. SOUPRAVY		Č. VÝKRESU					
05							

SO 356

B.5

SOUŘADNICOVÝ SYSTÉM: JTSK

B.p.v.

NAZEV AKCE:		D48 FRÝDEK - MÍSTEK, OBCHVAT -		STUPEŇ:		ZAK. ČÍSLO:	
MIMOÚROVŇOVÁ KŘÍŽENÍ MÍSTNÍCH KOMUNIKACÍ		DOPRAVOPROJEKT Ostrava a.s.		PDPS		170148	
ZHOTOVITEL:		DOPRAVOPROJEKT Ostrava a.s.					
VED. PROJEKTANT - HIP:		ING. LENČUCHA ROBERT					
KRAJ, OBÚ		MORAVSKOSLEZSKÝ, FRÝDEK-MÍSTEK, FRÝDEK-MÍSTEK					
OBJEDNATEL, INVESTOR:		STATUTÁRNÍ MĚSTO FRÝDEK - MÍSTEK					

VEDOUcí PROJEKTANT - HIP		ING. LENČUCHA ROBERT					
ZODPOVĚDNÝ PROJEKTANT		ING. HAJOVSKÝ BERNARD					
VYPRACOVAL		ING. VYTIŠKOVÁ IVA					
KONTROLOVAL		ING. HAJOVSKÝ BERNARD					
KRAJ, MĚÚ, OBÚ		MORAVSKOSLEZSKÝ, FRÝDEK-MÍSTEK, FRÝDEK-MÍSTEK					
NAZEV AKCE:		D48 FRÝDEK - MÍSTEK, OBCHVAT - MIMOÚROVŇOVÁ					
KŘÍŽENÍ MÍSTNÍCH KOMUNIKACÍ		STATUTÁRNÍ MĚSTO FRÝDEK - MÍSTEK					
NAZEV OBJEKTU:		SO 356 PŘELOŽKA VODOVODU DN 80 V KM 3,140,					
ČÁST II.							
NAZEV VÝKRESU:		VZOROVÉ ULOŽENÍ POTRUBÍ					
DATUM		12/2017					
FORMÁT		4 x A4					
MĚŘÍTKO		1:500					
STUPEŇ		PDPS					
ZAK. ČÍSLO		170148					
Č. SOUPRAVY		Č. VÝKRESU					
05							

PROJEKT  
2010

Ružá 43, 77300 Opatowitz  
Tel.: +506 603 711 Fax: +506 603 728  
E-mail: projekt@100projekekt.cz  
www.100projekekt.cz

POZNÁMKA:  
OD HLOUBKY VÝKOPU 1,20 m BUDE RÝHA PAŽENA