- PLECHOVÁ KRYTINA
- LATĚ 60/40 PO 350 mm — 40 mm
- KONTRALATĚ 60/40 - VĚTRANÁ MEZERA 40 mm — 40 mm
- DIFUZNÍ FÓLIE
- KROKVE 120/180 — 180 mm
  + TEPELNÁ IZOLACE MW tl.140 mm
- TEPELNÁ IZOLACE MW tl. 140 mm — 140 mm
  + KROKVOVÉ NÁSTAVCE
- PAROZÁBRANA
- ROŠT Z CD PROFILŮ — 30 mm
- SDK DESKA - PROTIPOŽÁRNÍ — 12,5 mm
- VÝMALBA

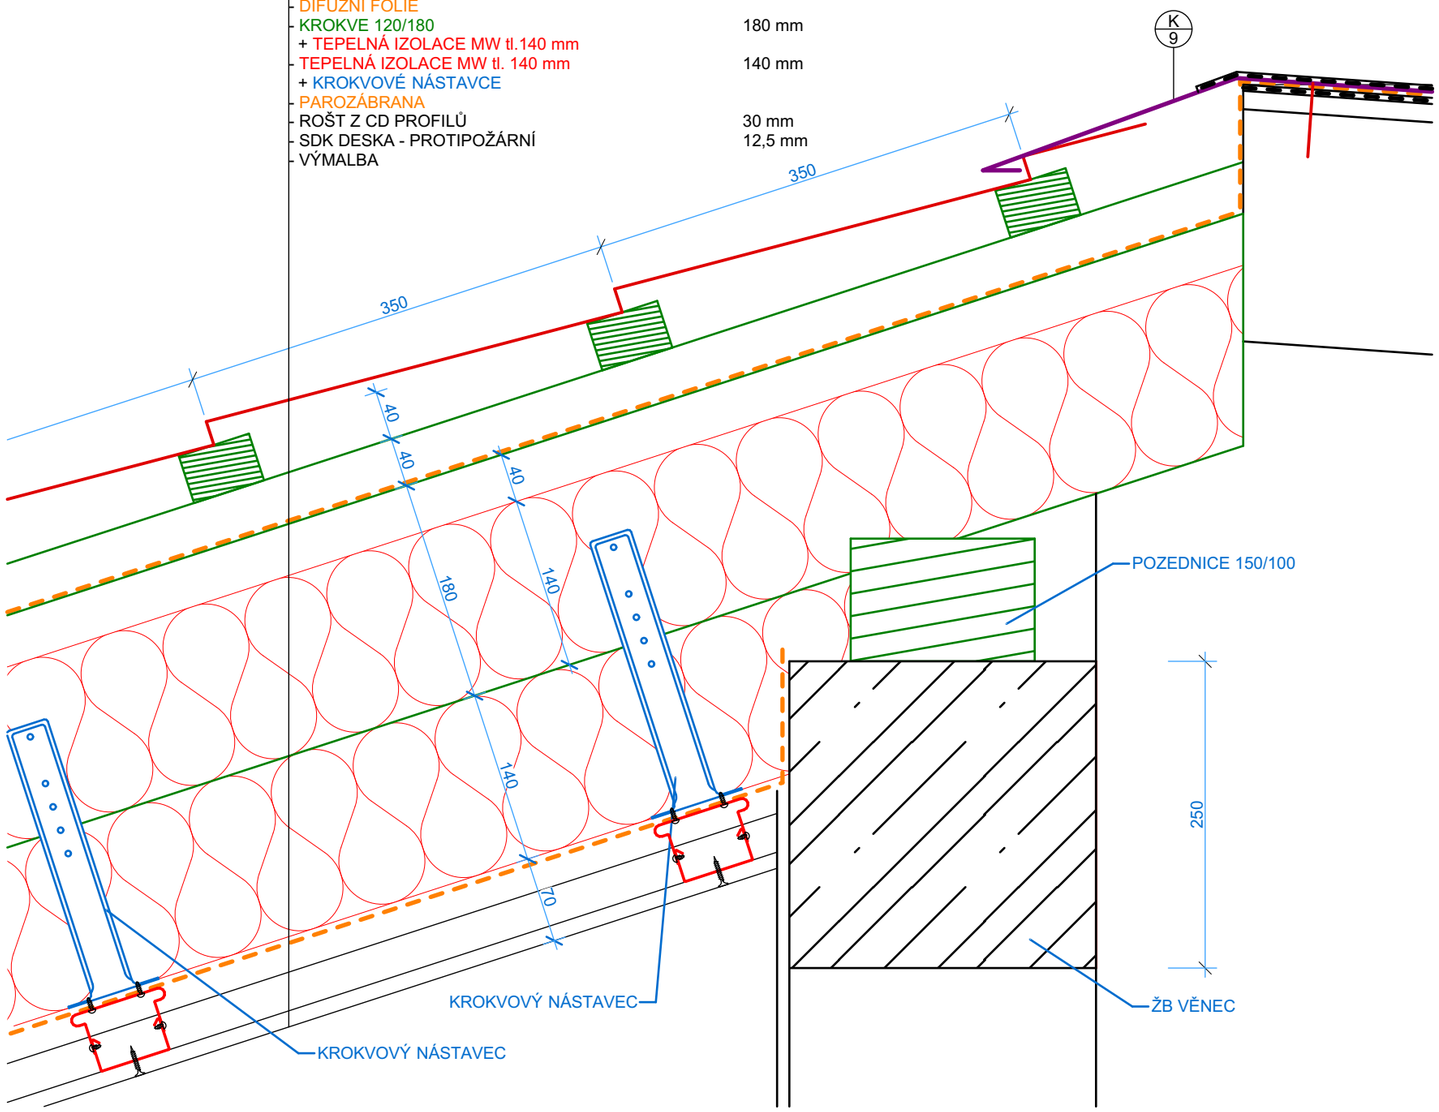

ZODP. PROJEKTANT	PROJEKTANT PROFESE	VYPRACOVAL	KONTROLOVAL
ING. LUKÁŠ KOSUB	-	ING. JAN KUBALA	ING. LUKÁŠ KOSUB
INVESTOR	Statutární město Frýdek-Místek, Radniční 1148, 738 22 Frýdek-Místek		

KOSPROJEKT
Ing. Lukáš Kosub
IČ: 01740296
kancelář:
U Cementárny 1303/16
703 00 Ostrava-Vítkovice

ZMĚNA STAVBY HASIČSKÉ ZBROJNICE Č. P. 426, SKALICE

D.1.1 ARCHITEKTONICKO - STAVEBNÍ ŘEŠENÍ

NOVÝ STAV - DETAIL D01 - HŘEBEN

FORMÁT	2x A4
DATUM	06/2017
STUPEŇ	DUR+DSP
ZAK. ČÍSLO	K18-197
MĚŘÍTKO	1:5
ČÍSLO VÝKRESU	D.1.1.18