


SCHÉMA PODLAŽÍ

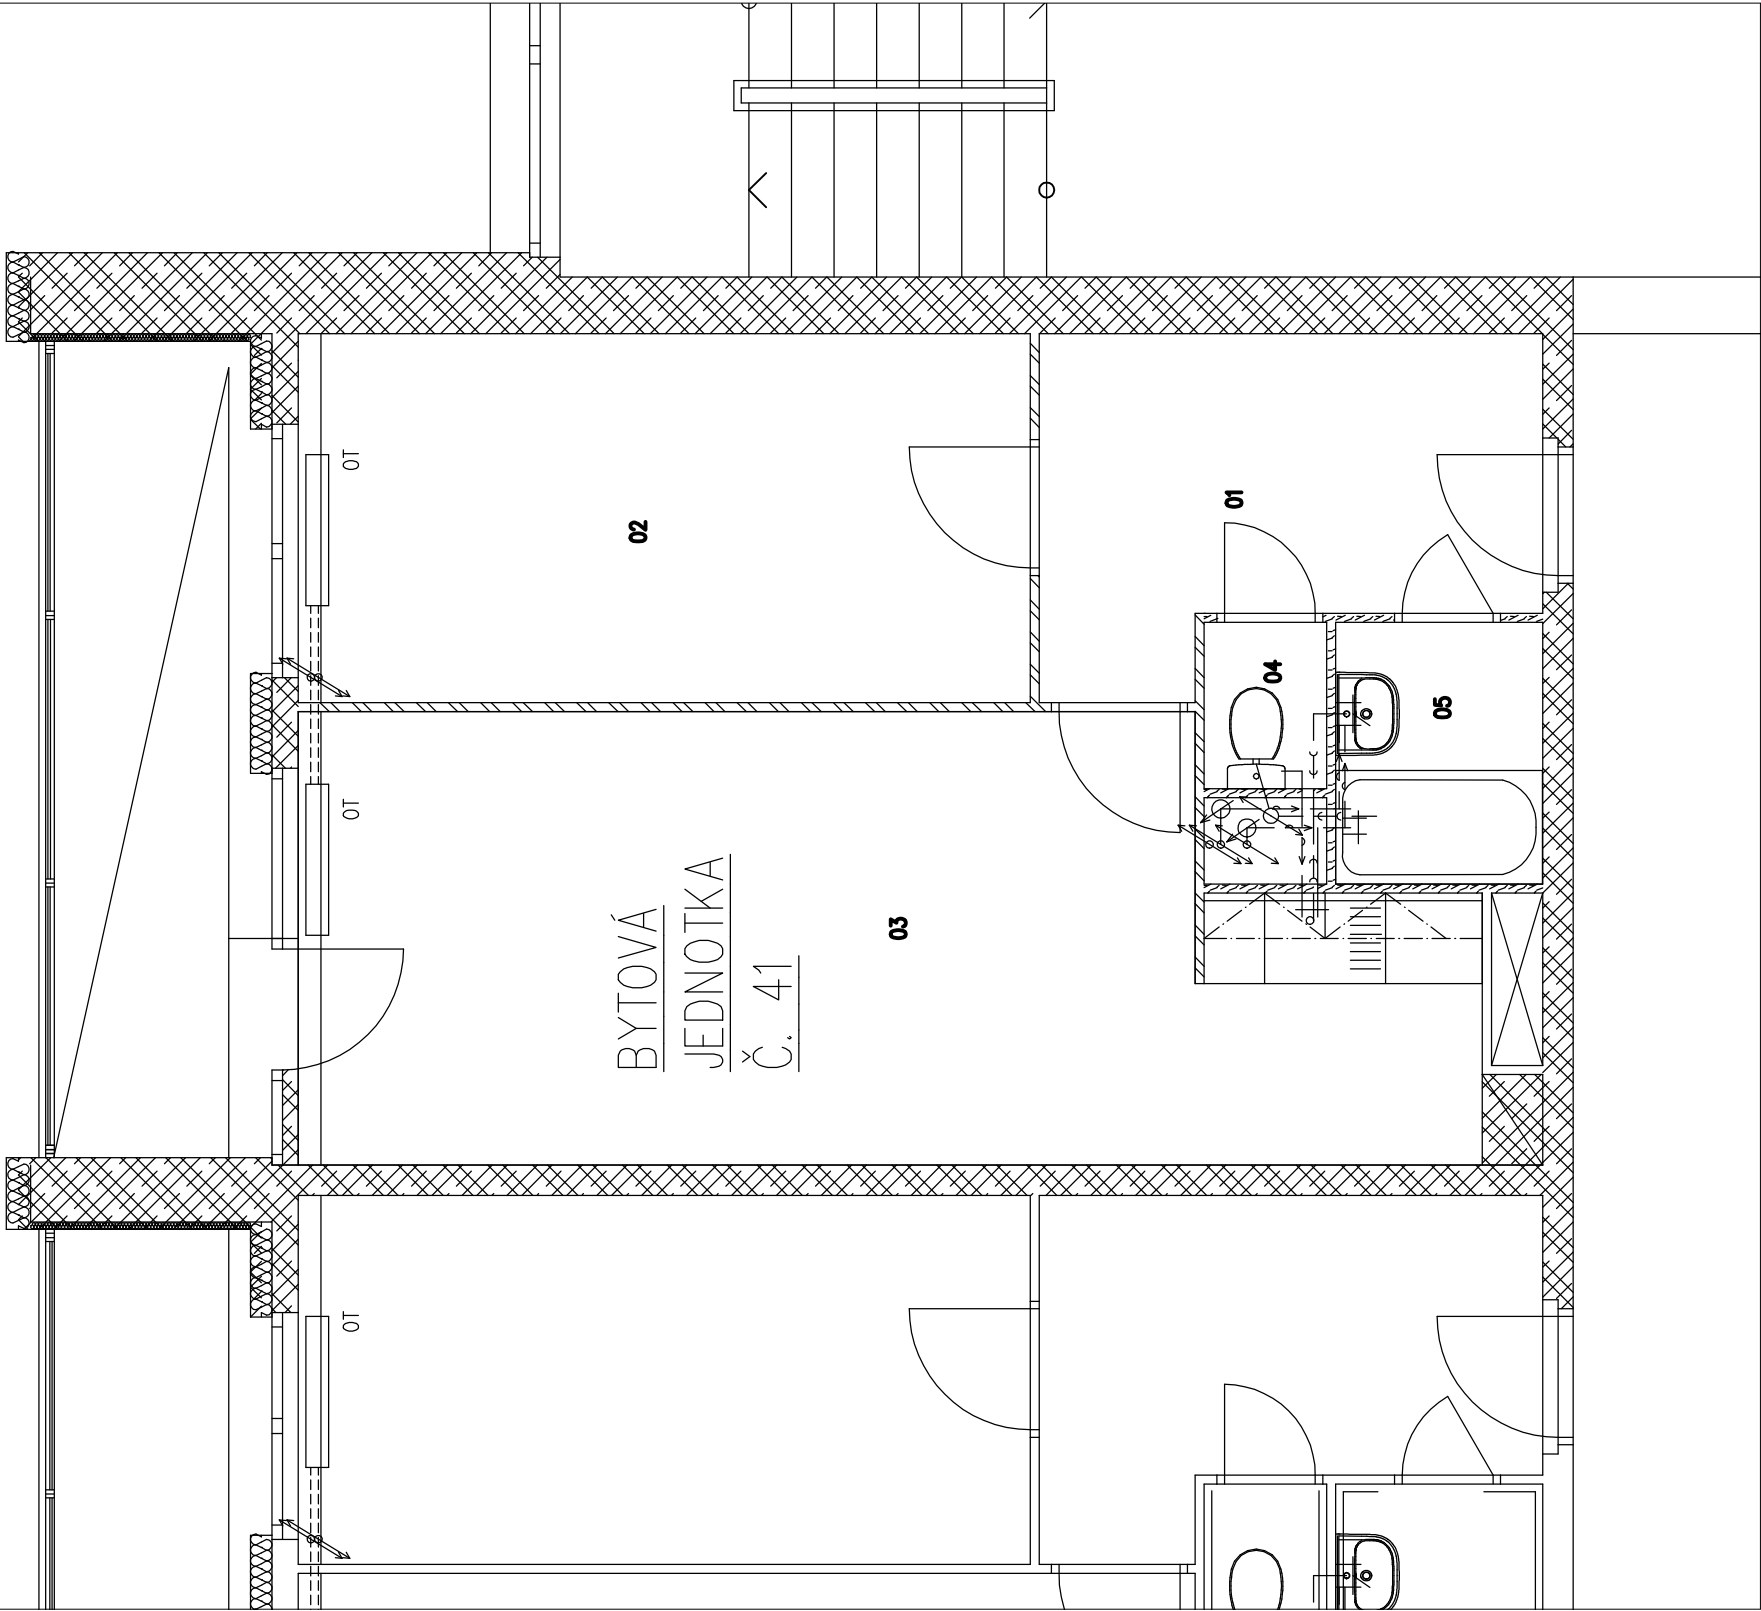

LEGENDA MÍSTNOSTÍ

Tabulka místností					
Číslo	Jméno	Plocha [m ²]	Podlaha	Stěny	Strop
01	PŘEDSÍŇ	6,77	POVLAK LINOLEUM	MALBA VÁPENNÁ	MALBA VÁPENNÁ
02	POKOJ	11,81	POVLAK LINOLEUM	MALBA VÁPENNÁ	MALBA VÁPENNÁ
03	OBÝVACÍ POKOJ + KK	21,41	POVLAK LINOLEUM	MALBA VÁPENNÁ	MALBA VÁPENNÁ
04	WC	0,89	POVLAK LINOLEUM	MALBA VÁPENNÁ	MALBA VÁPENNÁ
05	KOUPELNA	2,37	POVLAK LINOLEUM	MALBA VÁPENNÁ	MALBA VÁPENNÁ

Celková plocha [m²]: 43,25

LEGENDA MATERIÁLŮ

- ZDIVO BETONOVÉ
- ZDIVO CHELNÉ
- UMAKARTOVÁ PŘÍČKA

Stupeň projektové dokumentace:		Datum	
DOKUMENTACE PRO PROVEDENÍ STAVBY		Květen 2018	
Autorizovaný projektant		Č. zakázky	
Ing. Vladimír Hořelka		Vypracoval	
		Bohumil Vojtíšek	
		Měřítko	
		1:50	
Investor stavby:		STATUTÁRNÍ MĚSTO FRÝDEK MÍSTEK	
Místo stavby:		Na Aleji 82, Frýdek Místek	
Název zakázky:		Č. výkresu	
		D.1.1-02	
		OPRAVA TYPOVÉ BYTOVÉ JEDNOTKY VELIKOSTI 2+KK V DOMĚ ČP. 82, NA ALEJI, FRÝDEK–MÍSTEK	
Výkres:		Původní stav	
		Paré č.	