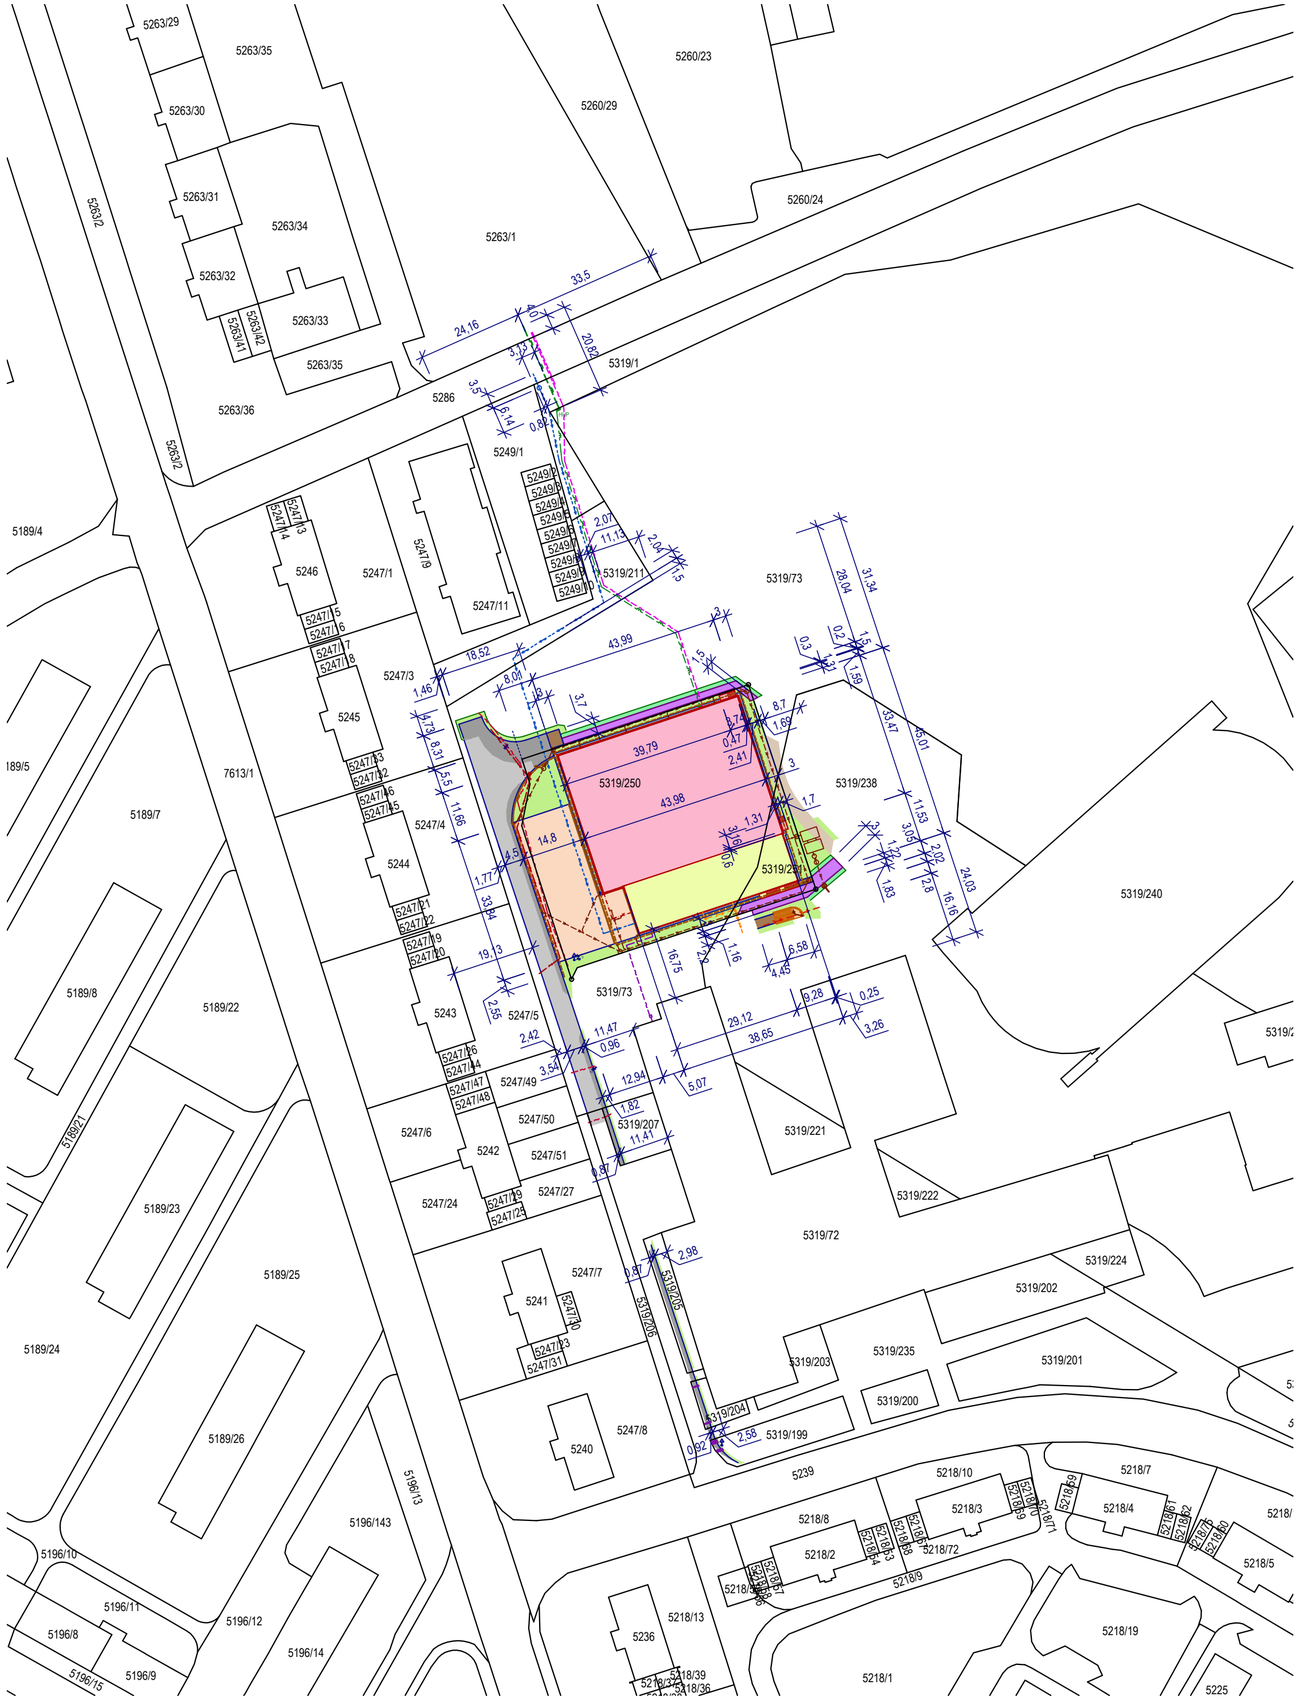

LEGENDA

2392/1 — HRANICE PARCEL, ČÍSLA PARCEL

NAVRHOVANÉ OBJEKTY A INŽENÝRSKÉ SÍTĚ

SO 01 BASKETBALOVÁ HALA

- BASKETBALOVÁ HALA
- SOCIÁLNÍ ZÁZEMÍ BASKETBALOVÉ HALY
- VENKOVNÍ SCHODIŠTĚ ÚNIKOVÉ - OCELOVÉ
- STŘÍŠKY NAD VSTUPEM A ÚNIKOVÝMI VÝCHODY
- VSTUPY DO OBJEKTU A VÝCHODY
- VENKOVNÍ ROZVOD VODY, VČ. ŠACHET (ZTI)
- VENKOVNÍ ROZVOD SPLAŠKOVÉ KANALIZACE VČ.Š.(ZTI)
- VENKOVNÍ ROZVOD PLYNU PODZEMNÍ (PLYNOINSTALACE)
- MIN.0,5 % DRENÁŽ KOLEM OBJEKTU VČ. ŠACHET

SO 02 ZPEVNĚNÉ PLOCHY, TERÉNNÍ A SADOVÉ ÚPRAVY

- OPRAVA POJÍŽDĚNÉ ZPEVNĚNÉ PLOCHY - ASFALT
- ROZŠÍŘENÍ POJÍŽDĚNÉ ZPEVNĚNÉ PLOCHY - ASFALT
- POJÍŽDĚNÁ ZPEVNĚNÁ PLOCHA -PARKOVÁNÍ - BET. DLAŽBA
- CHODNÍK NOVÝ - OBČASNĚ POJÍŽDĚNÝ - BET. DLAŽBA
- OPRAVA CHODNÍKU - ASFALT
- OKAPOVÝ CHODNÍK - KAČÍREK
- TERÉNNÍ A SADOVÉ ÚPRAVY
- MIN.0,5 % DRENÁŽ ZPEVNĚNÝCH PLOCH
- DOPRAVNÍ ZNAČKA - PŘEMÍSTĚNÍ + NOVÁ
- LINIOVÝ ŽLAB
- CHRÁNIČKY - OCHRANA PODZEMNÍCH KABELŮ

SO 03 VODOVODNÍ PŘÍPOJKA (SmVaK Ostrava, a.s.)

- VODOVODNÍ PŘÍPOJKA
- VODOMĚRNÁ ŠACHTA

SO 04 PŘÍPOJKA SPLAŠKOVÉ KANALIZACE

- KANALIZACE SPLAŠKOVÁ (VČ. ŠACHET)

SO 05 PŘÍPOJKA DEŠŤOVÉ KANALIZACE

- KANALIZACE DEŠŤOVÁ (VČ. ŠACHET)

SO 06 DEŠŤOVÁ KANALIZACE

- KANALIZACE DEŠŤOVÁ (VČ. ŠACHET)
- RETENČNÍ NÁDRŽ
- SILNIČNÍ VPUSTI

SO 07 PŘÍPOJKA PLYNU

- PODZEMNÍ PŘÍPOJKA PLYNU NTL
- HUP HLAVNÍ UZÁVĚR PLYNU

SO 08 PŘELOŽKA VO (ve správě TS a.s.)

- PŘELOŽENÁ LAMPA VO
- PŘELOŽKA PODZEMNÍHO VEDENÍ VO (CELÁ TRASA) REZERVNÍ CHRÁNIČKA V SOUBĚHU

SO 09 PŘÍPOJKA MOS (ve správě TS a.s.)

- PODZEMNÍ SDĚLOVACÍ VEDENÍ V CHRÁNIČCE DURALINE 33/40
- REZERVNÍ CHRÁNIČKA DN 110

SO 10 OCHRANA SDĚLOVACÍHO VEDENÍ (ve správě CETIN a.s.)

- OCHRANA PODZEMNÍHO SDĚLOVACÍ VEDENÍ VE STÁV. TRASE
  - ZAJIŠTĚNÍ OCHRANY POD ZPEVNĚNOU PLOCHOU
  - REZERVNÍ CHRÁNIČKA V SOUBĚHU

SO 12 STAVEBNÍ ÚPRAVY KRYTU CIIVILNÍ OCHRANY

- ÚPRAVY NADZEMNÍ ČÁSTI CO KRYTU
- DEŠŤOVÁ KANALIZACE CO KRYTU, VČ. ŠACHTY
- OPRAVA SPLAŠKOVÉ KANALIZACE (ve správě SmVaK a.s)

SO 13 CHODNÍKY II, TERÉNNÍ A SADOVÉ ÚPRAVY

- CHODNÍK - OBČASNĚ POJÍŽDĚNÝ -BET. DLAŽBA
- TERÉNNÍ A SADOVÉ ÚPRAVY

SO 14 PŘÍPOJKA SDĚLOVACÍHO VEDENÍ

- PODZEMNÍ SDĚLOVACÍ VEDENÍ V CHRÁNIČCE HDPE 40
- ZEMNÍ KOMORA PRO OPT. SPOJE 500/500/400 mm

S

Tato projektová dokumentace je majetkem firmy INPROS F-M s.r.o. a nesmí být kopírována ani dále publikována bez souhlasu vlastníka.

inpros cm
28. října 1639
738 01 Frýdek-Místek
IČO: 646 11 281, DIČ: CZ64611281
tel: +420 558 436 785
email: inprosfm@inprosfm.cz
www.inprosfm.cz

Investor	Basketpoint Frýdek - Místek z.s. tř.T.G.M 503, 738 01, Frýdek - Místek		
Místo stavby	k.ú. Frýdek		
		Autor	
		HIP	Ing. Vladimíra Pokorná
		Zodp. projektant	Ing. Petra Musilová
		Vypracoval	Ing. Petra Musilová
Stavba	BASKETBALOVÁ HALA BASKETPOINT FRÝDEK - MÍSTEK	Datum	červenec / 2018 — 4 x A4
		Stupeň	DUR+DSP, DPS
		Č. zakázky	18/001
		Část	C. Situační výkresy
Název	KATASTRÁLNÍ SITUAČNÍ VÝKRES	Měřítko	1: 1000
		Výkres č.	C.2
		Revize	