ŘEZ A-A

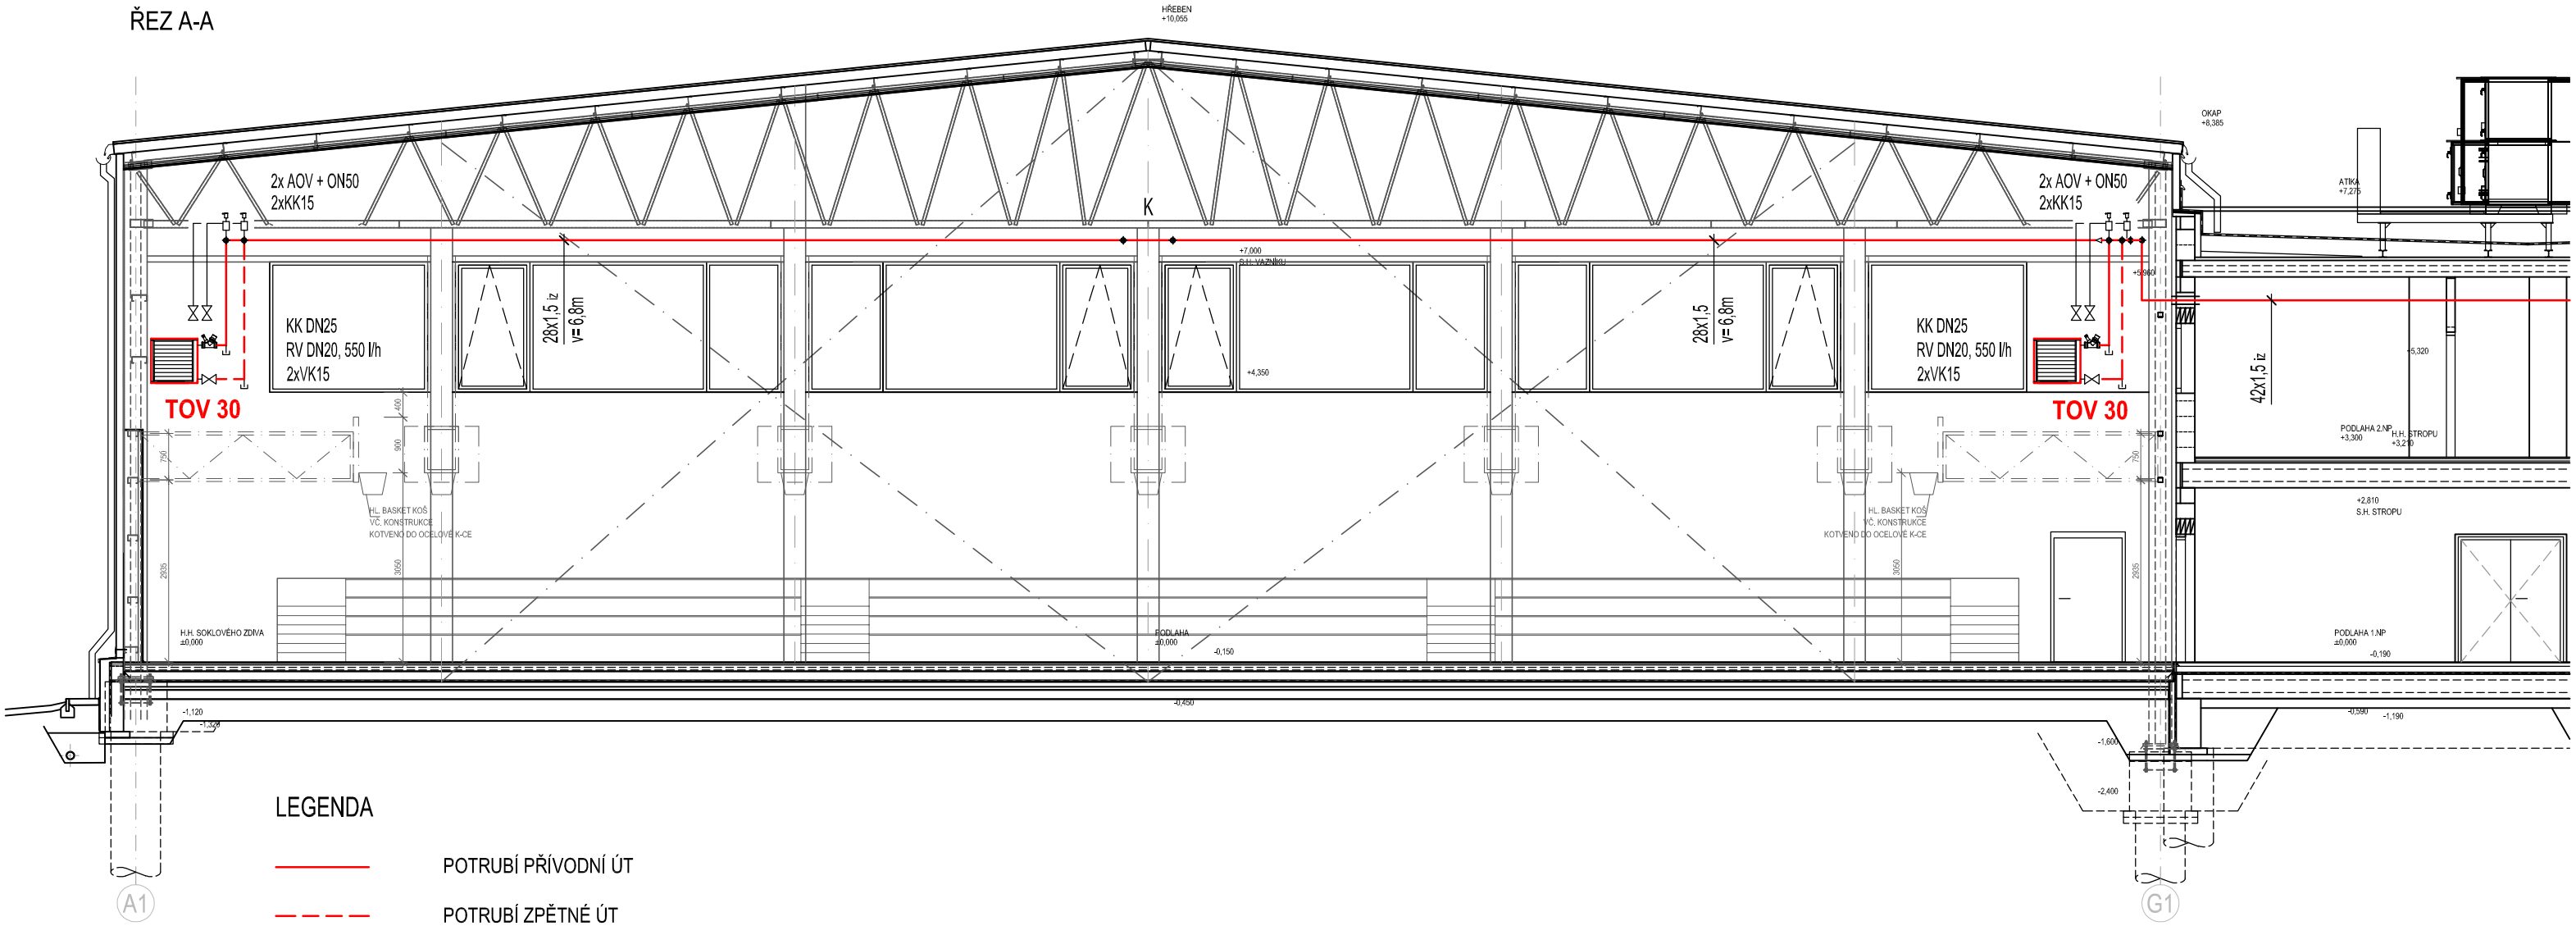

LEGENDA

———	POTRUBÍ PŘÍVODNÍ ÚT
— — — —	POTRUBÍ ZPĚTNÉ ÚT
TOV 30	TEPLOVODNÍ OHŘÍVAČ VZDUCHU 17,6 kW, 70/50˚C PŘI TEPLOTĚ VSTUPNÍHO VZDUCHU 15 C, PŘI 2390 m3/h výška spodní hrany 4,5m 130W, 0,6A, 230 V
RV	AUTOMATICKÝ REGULÁTOR PRŮTOKU se servopohonem 230 v bez napětí zavřeno

POZNÁMKA :

- PŘÍPOJNÉ POTRUBÍ K TEPLOVODNÍM BUDE 28x1,5
- POTRUBÍ PRO VZT A TEPLOVZDUŠNÉ JEDNOTKY BUDE ZHOTOVENO Z UHLÍKOVÉ OCELI SPOJOVANÉ LISOVÁNÍM

Tato projektová dokumentace je majetkem firmy INPROS F-M s.r.o. a nesmí být kopírována ani dále publikována bez souhlasu vlastníka.

inpros FM
28. října 1639
738 01 Frýdek-Místek
IČO: 646 11 281, DIČ: CZ64611281
tel.:+420 558 436 785
email: inprosfm@inprosfm.cz
www.inprosfm.cz

Investor	Basketpoint Frýdek - Místek z.s. tř.T.G.M 503, 738 01, Frýdek - Místek	Autor	
		HIP	Ing. Vladimíra Pokorná
Místo stavby	k.ú. Frýdek	Zodp. projektant	Ing. Radim Prouza
		Vypracoval	Ing. Radim Glos
Stavba	BASKETBALOVÁ HALA BASKETPOINT FRÝDEK - MÍSTEK	Datum	červenec / 2018 (2 x A4)
		Stupeň	DUR+DSP, DPS
Objekt	SO 01 BASKETBALOVÁ HALA	Č. zakázky	18/001
		Část	D.1. 6. VYTÁPĚNÍ
Název	BASKETBALOVÁ HALA - ŘEZ A-A	Měřítko	1: 100
		Výkres č.	7
		Revize	