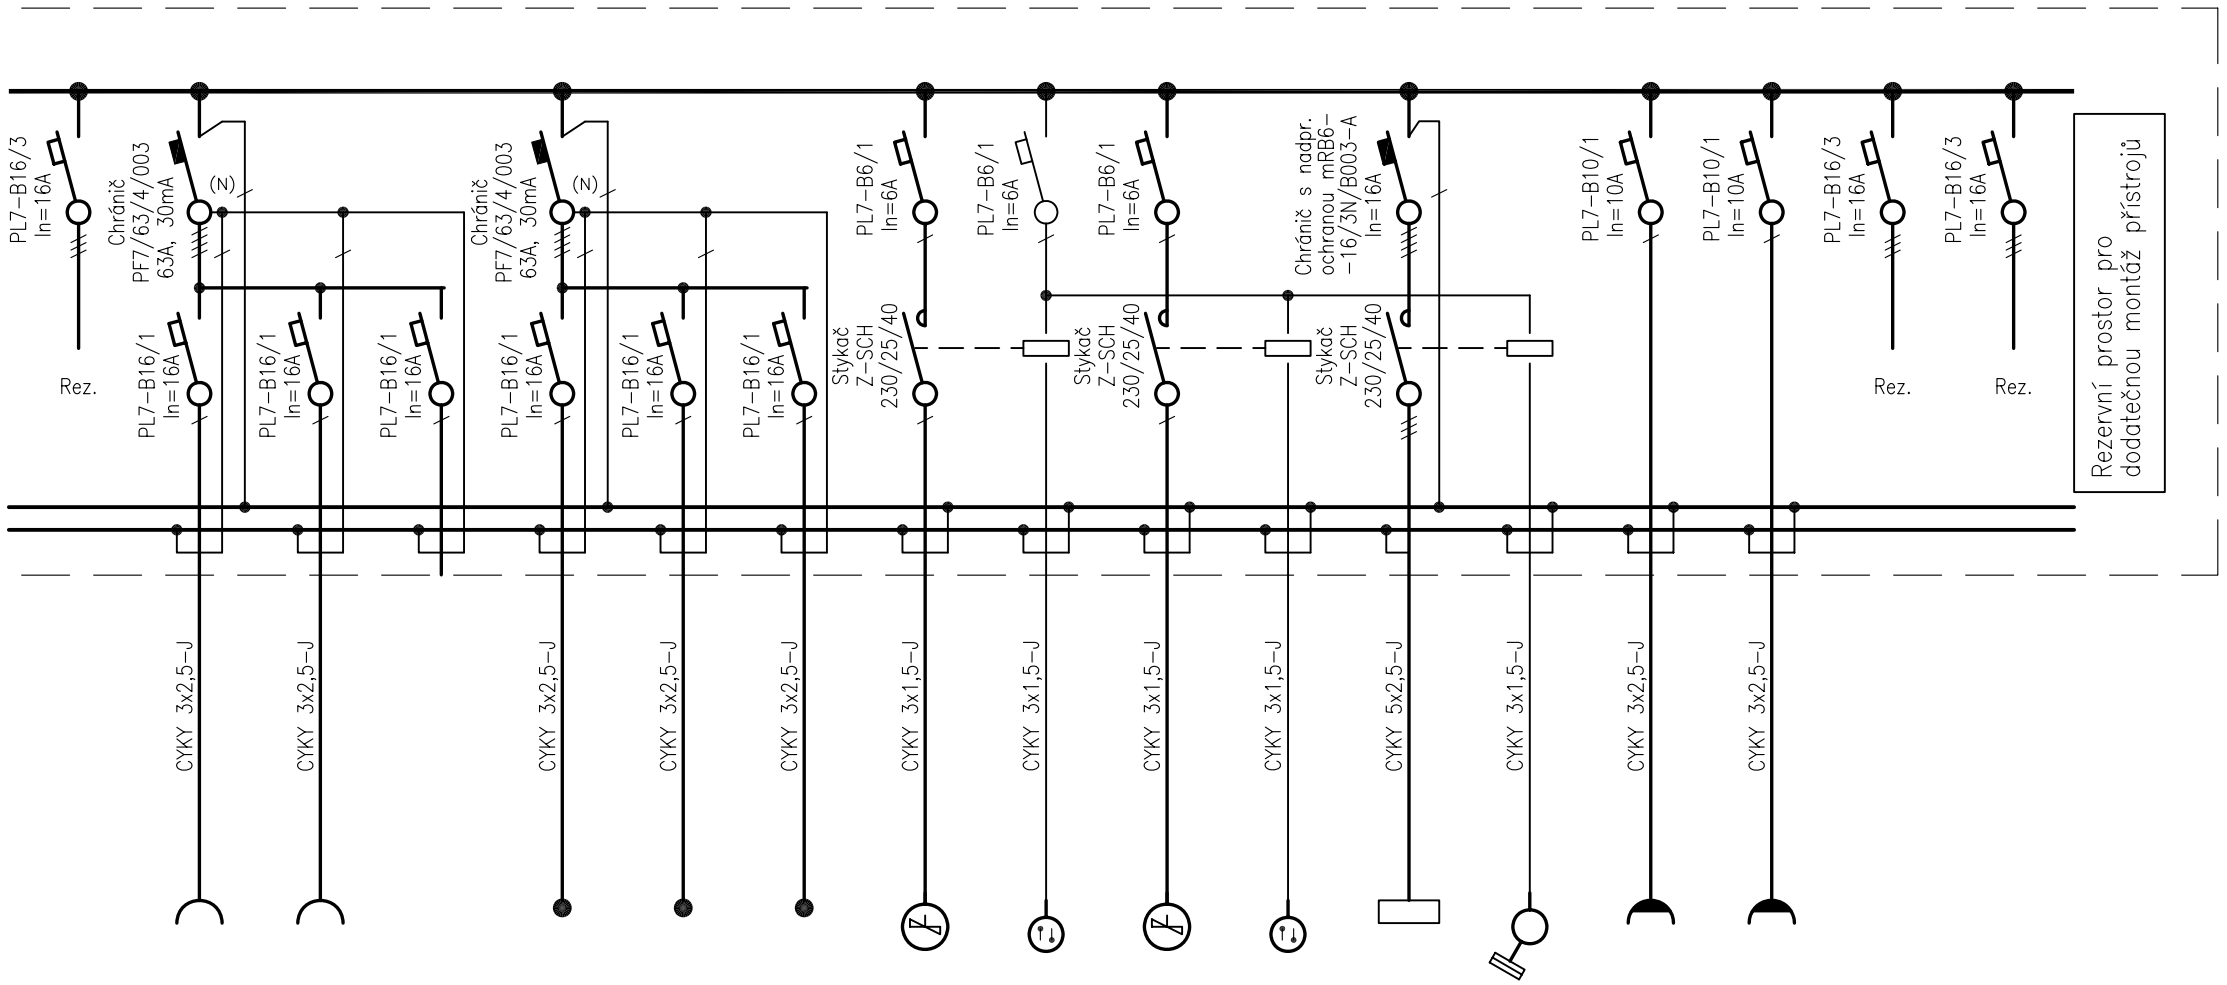

	Zásuvky v podlahové krabici u stolku rozhodčích	Zásuvky v podlahové krabici u stolku rozhodčích	Rezerva	Rezervní přívod v podlahové krabici u stolku rozhodčích	Rezervní přívod v podlahové krabici u stolku rozhodčích	Rezervní přívod v podlahové krabici u stolku rozhodčích	Zařízení č.2 Větrání umýváren	Vlhkostní čidlo	Zařízení č.2 Větrání umýváren	Vlhkostní čidlo	Elektrické stropní zářiče Ecosun	Prostorový termostat	Náhradní zdroj WC signalizace	Náhradní zdroj WC signalizace		
42	43	44	45	46	47	48	49	49a	50	50a	51	51a	52	53	54	55
--	0,5	0,5	--	0,5	0,5	0,5	0,18	--	0,18	--	4,8	--	0,1	0,1	--	--
--	101	101	--	101	101	101	119	120	122	123	116	116	110	105	--	--

Tato projektová dokumentace je majetkem firmy INPROS F-M s.r.o. a nesmí být kopírována ani dále publikována bez souhlasu vlastníka.

inpros FM
28. října 1639
738 01 Frýdek-Místek
IČO: 646 11 281, DIČ: CZ64611281
tel.:+420 558 436 785
email: inprosfm@inprosfm.cz
www.inprosfm.cz

Investor	Basketpoint Frýdek - Místek z.s. tř.T.G.M 503, 738 01, Frýdek - Místek	Autor		
		HIP	Ing. Vladimíra Pokorná	
Místo stavby	k.ú. Frýdek	Zodp. projektant	Ing. Pavel Češlík	
		Vypracoval	Ing. Pavel Češlík	
Stavba	BASKETBALOVÁ HALA BASKETPOINT FRÝDEK - MÍSTEK	Datum	červenec / 2018	2 x A4
		Stupeň	DUR+DSP, DPS	
Objekt	SO 01 BASKETBALOVÁ HALA	Č. zakázky	18/001	
		Část	D.1. 8. Silnoproudá elektrotechnika vč. bleskosvodu	
Název	ROZVADĚČ HLAVNÍ RH - 3. ČÁST	Měřítko 1: 1	Výkres č. 7	Revize