




PŮDORYS

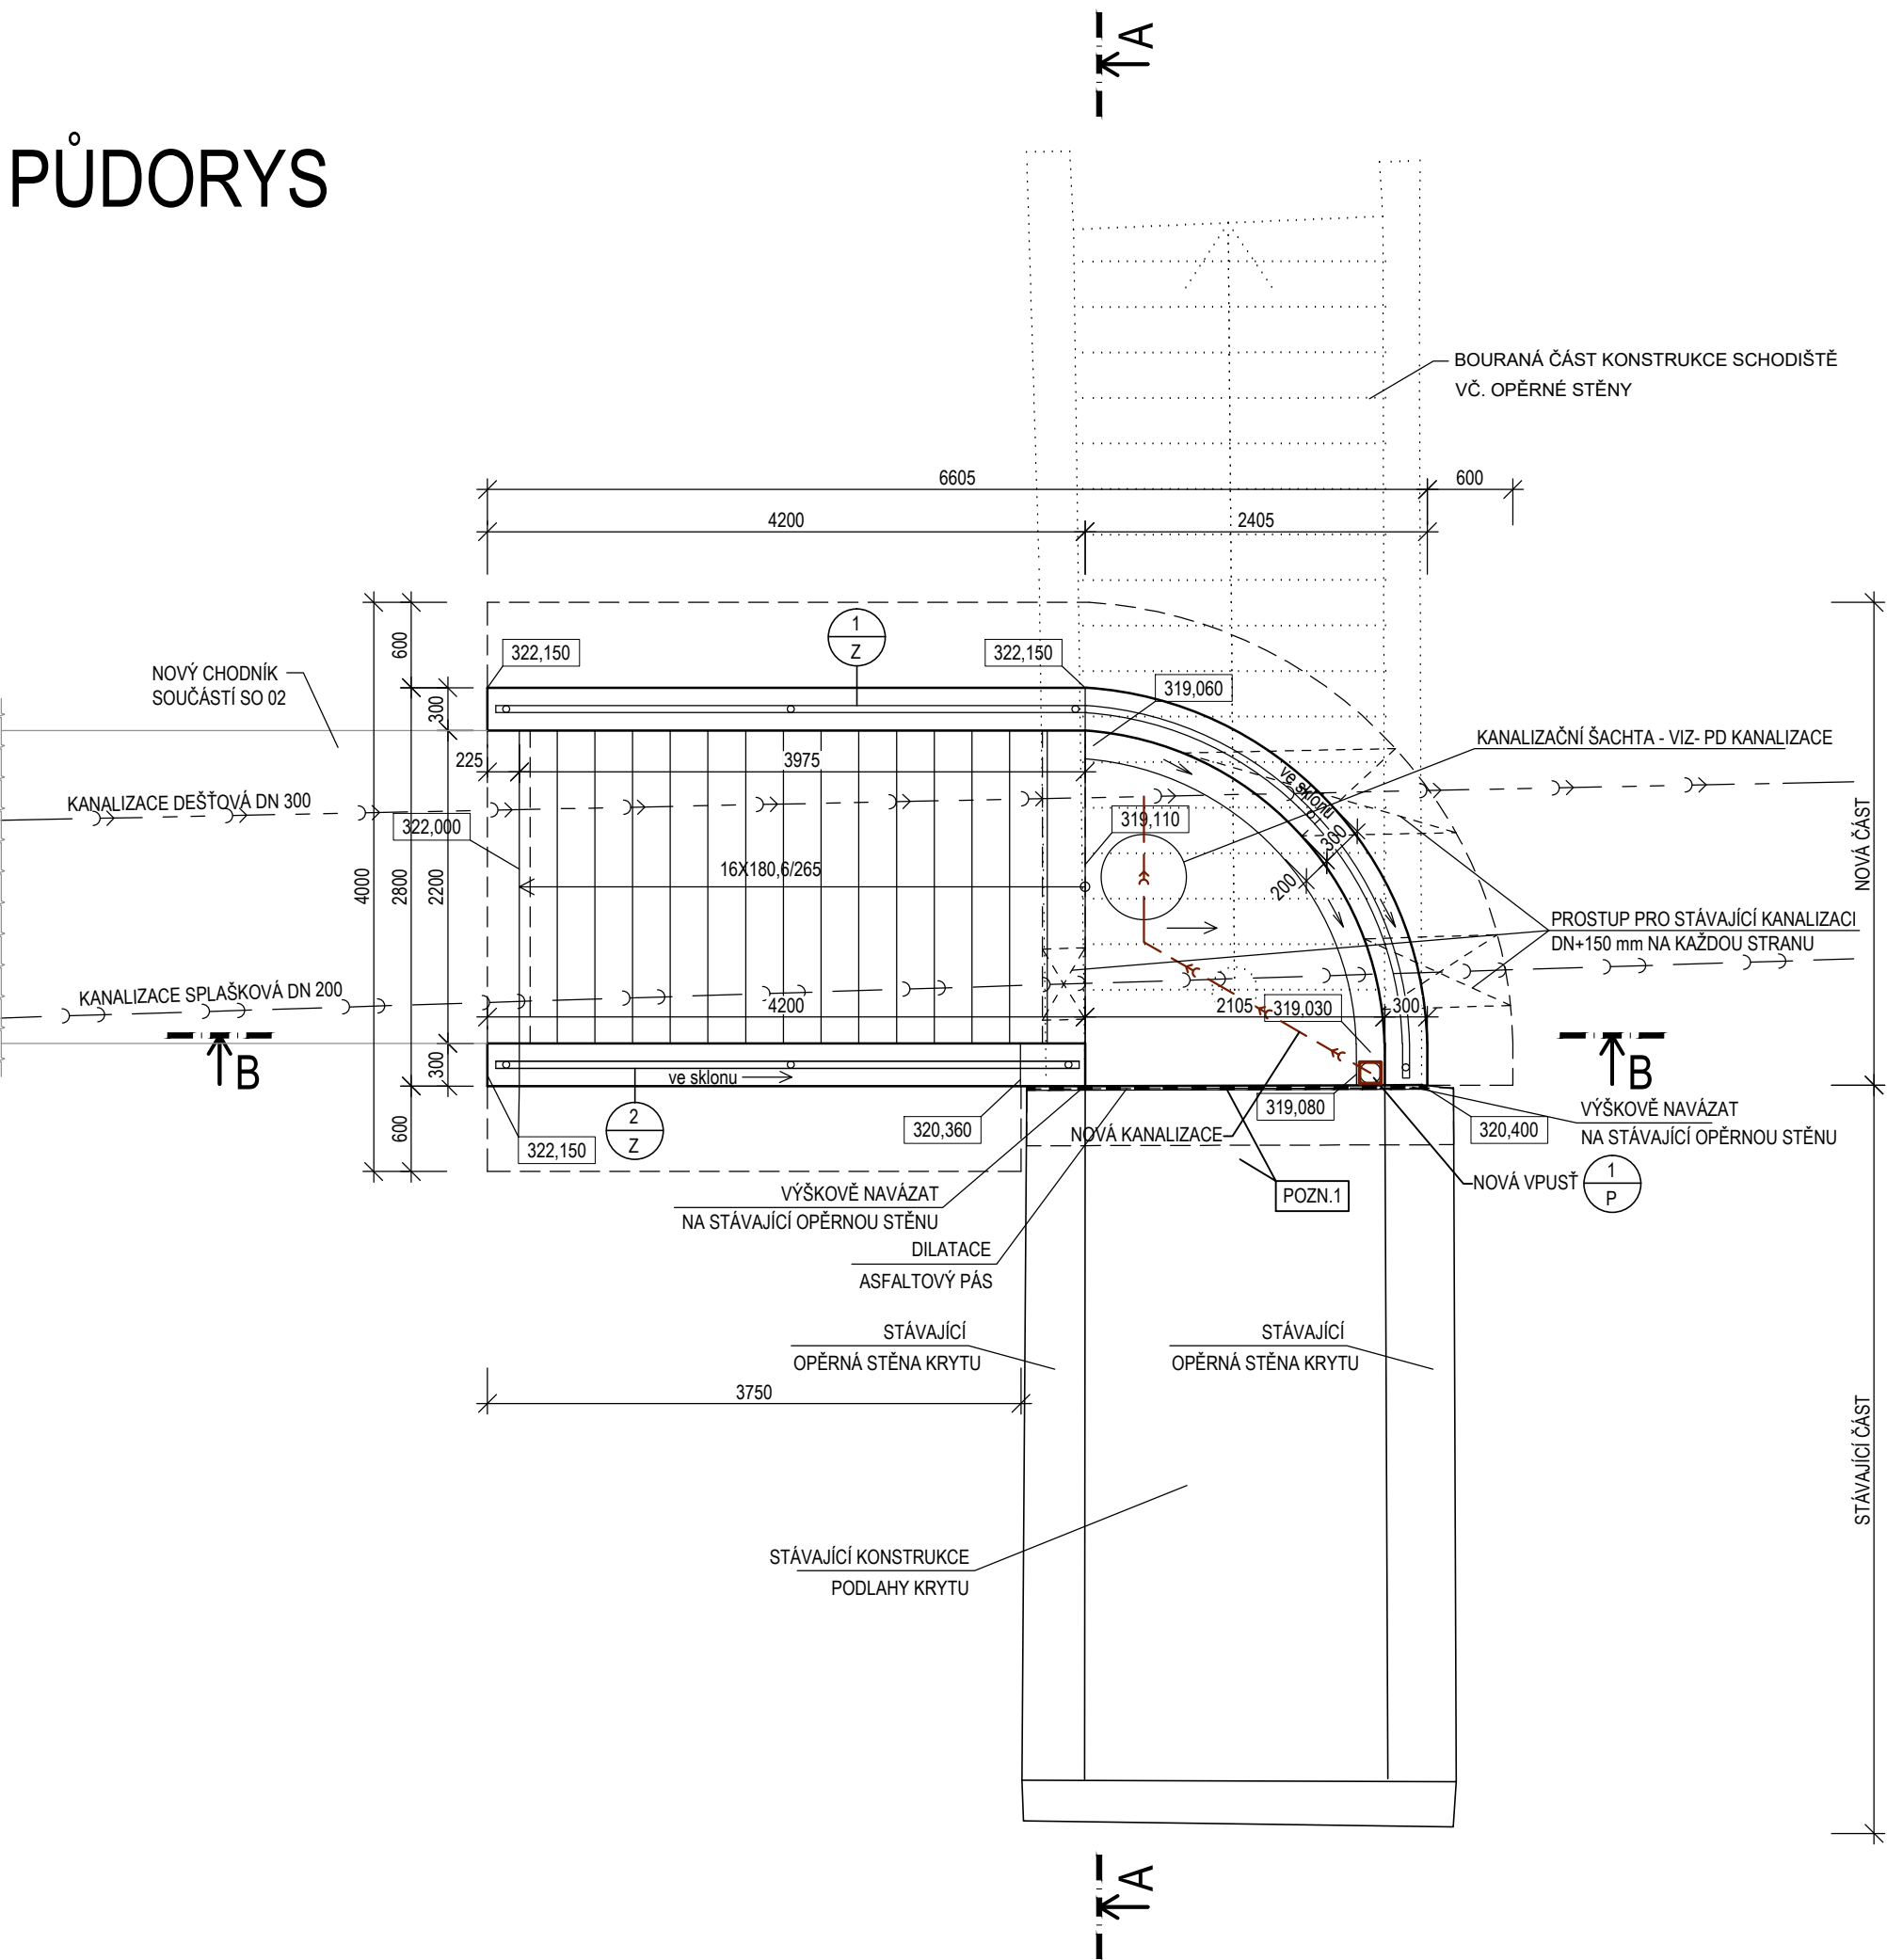





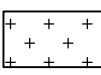
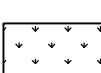

ŘEZ A-A

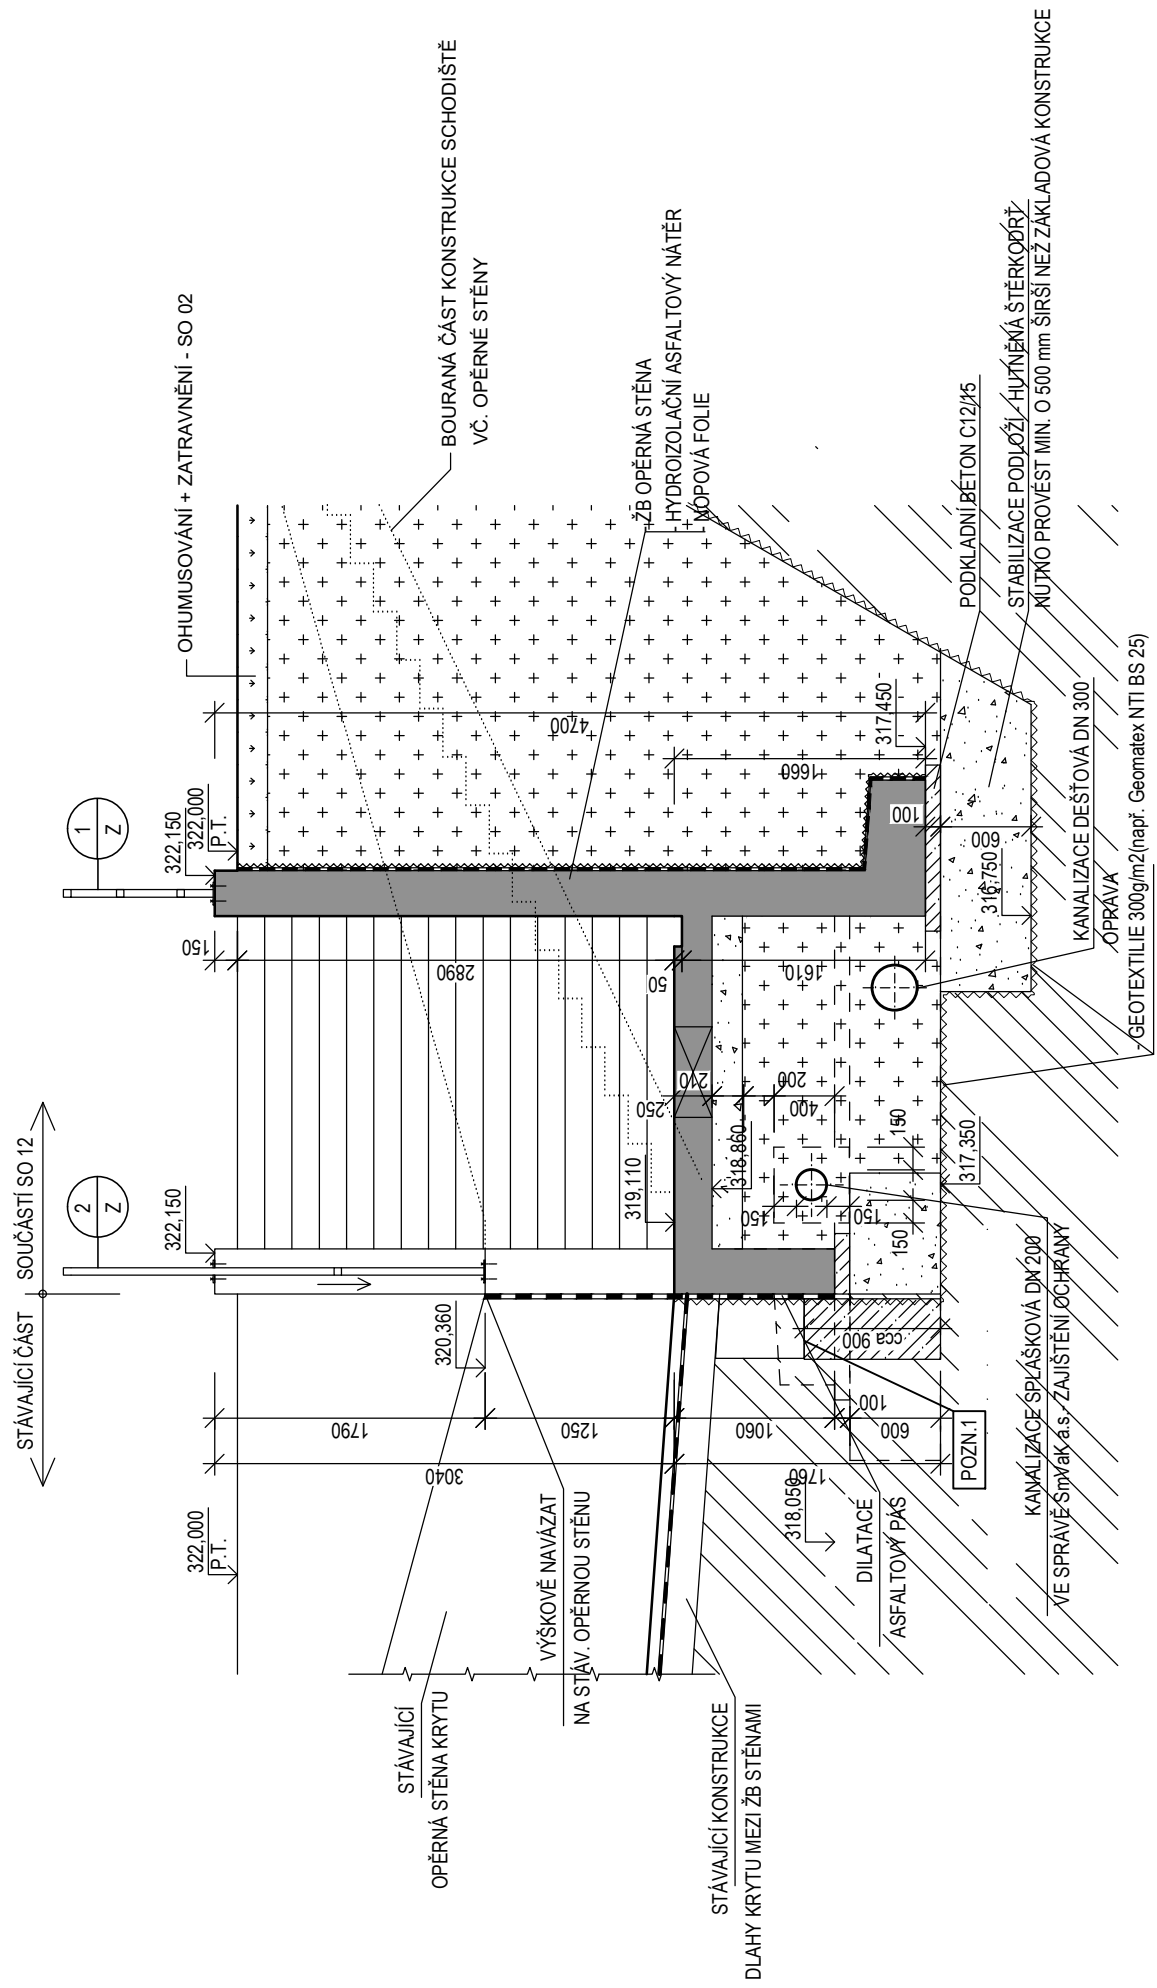

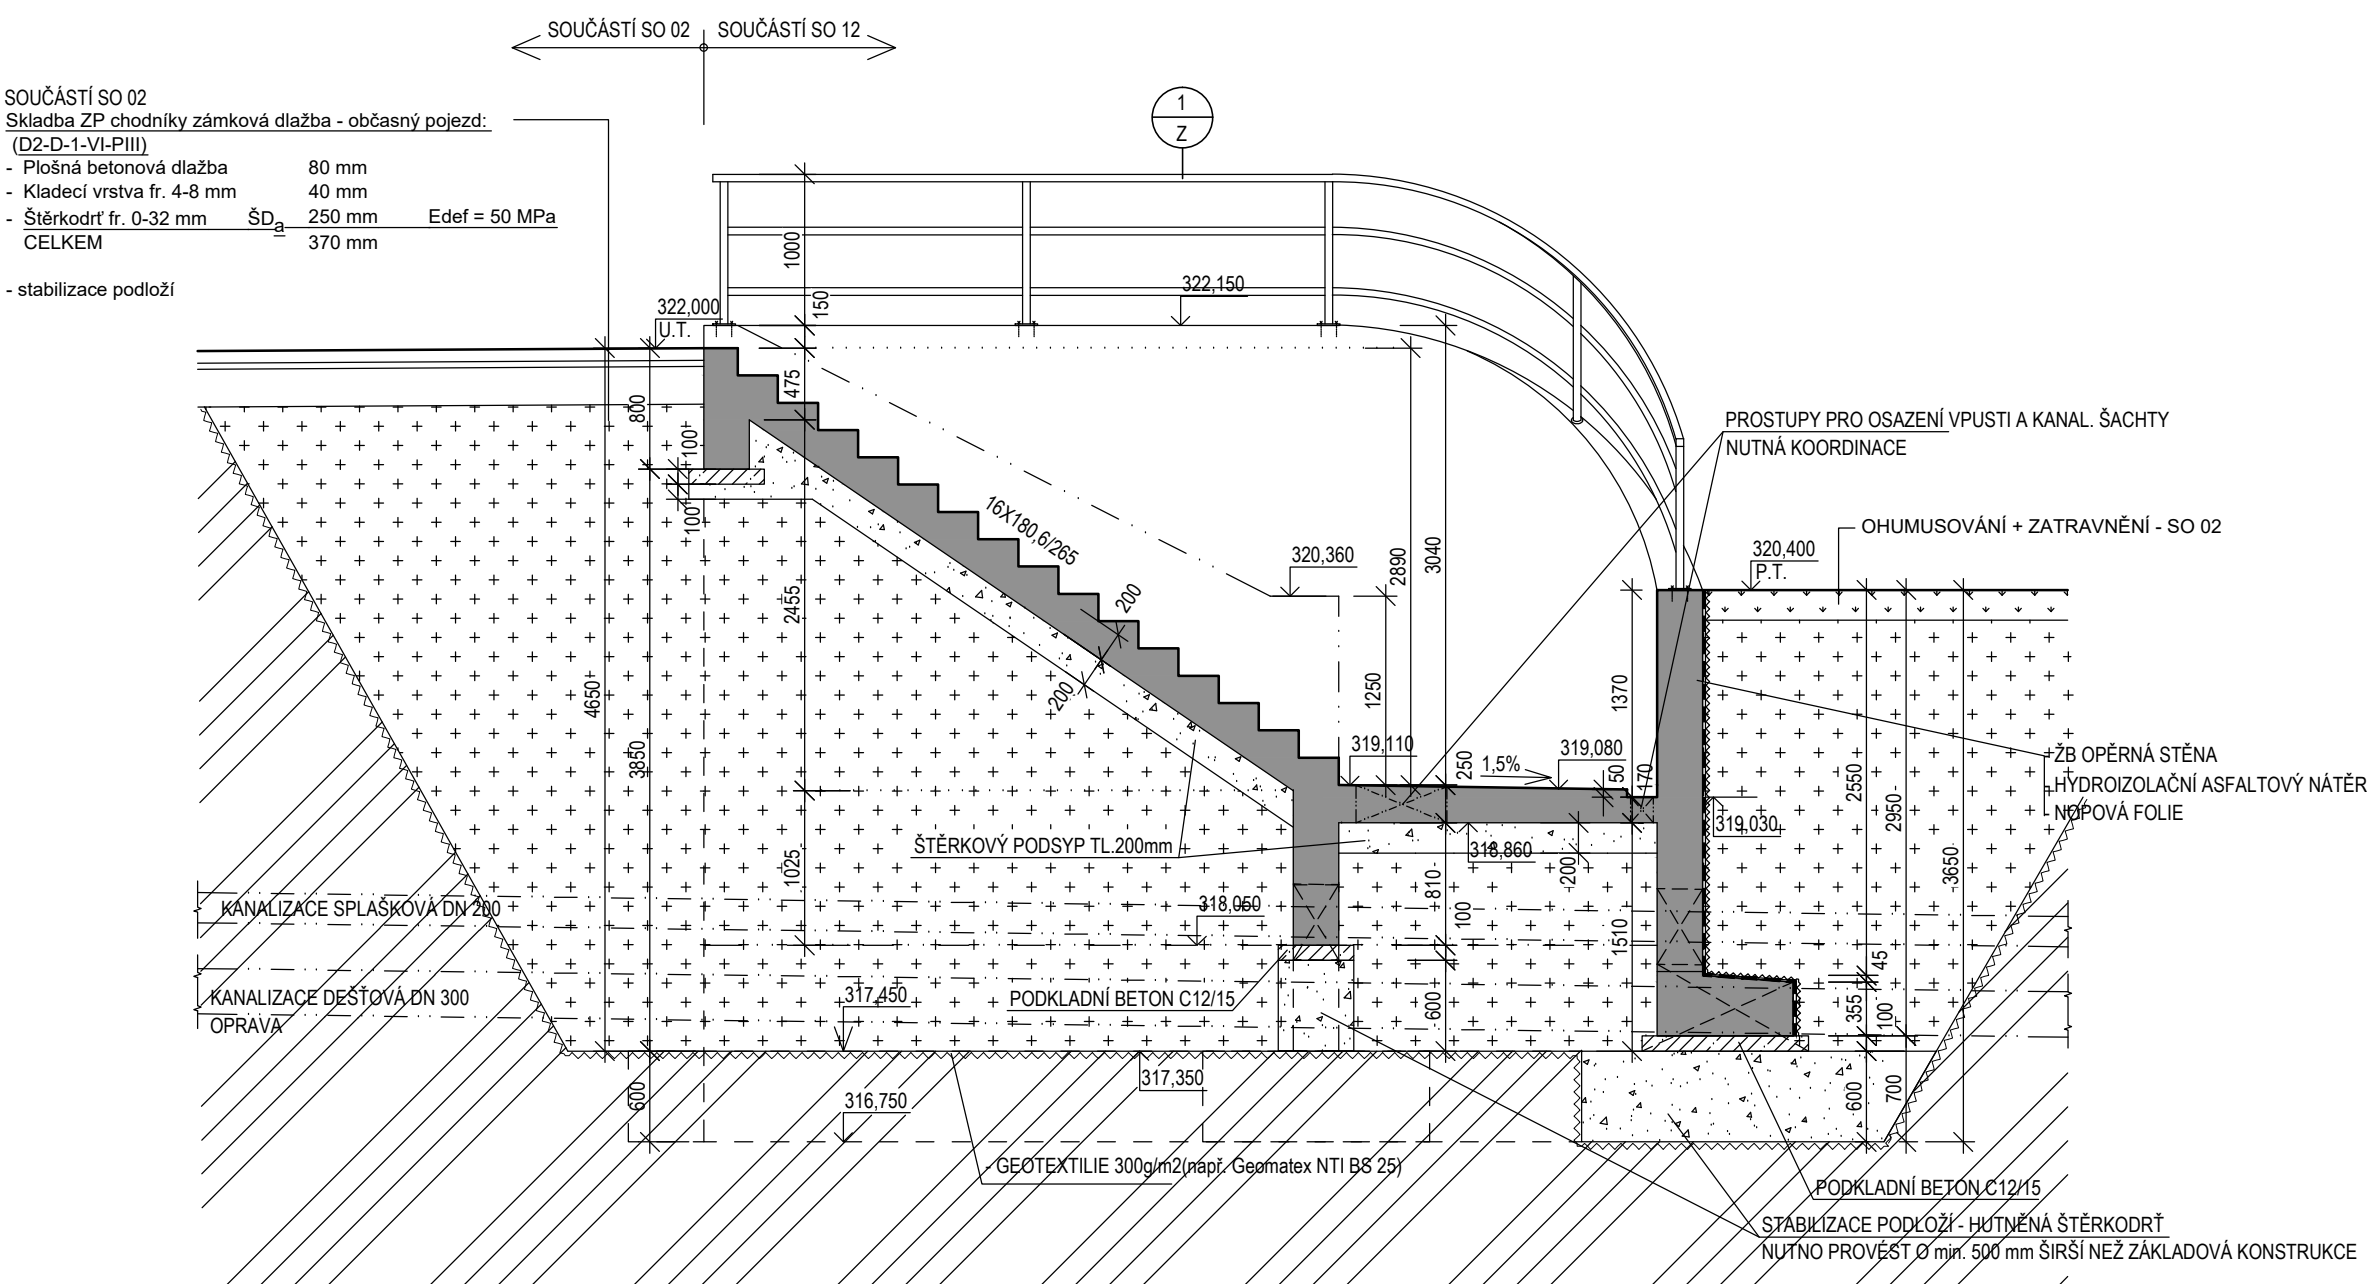ŘEZ B-B




LEGENDA MATERIÁLŮ

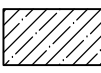	BOURANÉ KONSTRUKCE
	ŽELEZOBETON C25/30 XC2
	PROSTÝ BETON C12/15
	HUTNÝNÝ ŠTĚRKOPÍSEK, ŠTĚRKODŘ
	NASYPANÝ MATERIÁL (ZEMINA) HUTNÝNÝ NA POŽADOVANÉ Edef (NENAMRZAVÝ HUTNITELNÝ MATERIÁL) SPLŇUJÍCÍM POŽADAVKY ČSN 73 6133 NA MATERIÁL PRO AKTIVNÍ ZÓNU, HUTNITNÍ PO VRSTVÁCH
	OHUMUSOVÁNÍ - SOUČÁSTÍ SO 02
	PŮVODNÍ ZEMINA

POZNÁMKY

- VÝKRES TVARU A VÝUŽITĚ ŽELEZOBETONOVÉ KONSTRUKCE - VIZ SAMOSTATNÝ VÝKRES
- NOVOU KONSTRUKCI NOVOTU OD STÁVAJÍCÍ ODOLIVATOU ASFALTOVÝM PÁSEM
- VÝKOPY JSOU NARŮŽNĚ SVAHOVÁNÉ VE SKLONU 60°, PRACOVNÍ PROSTOR ŠÍŘKY 400mm
- PŘI VÝKOPÝCH PRACÍCH NOVOTU POSTUPOVAT OBEZHRNĚ S OHLEDEM NA EXISTENCI STÁVAJÍCÍ KANALIZACE - DEŠŤOVÉ - SPÁSKOVÉ
- ŽB STĚNY OD PŘÍLEHLÉ ZEMINY OPATŘIT ASFALTOVÝM HI NÁTĚREM + NOPOVOU FÓLIÍ
- PŘI REALIZACI NOVOTU KOORDINOVAT PROVÁDĚNÍ ŽB KONSTRUKCE S OSAZENÍM KANALIZACÍ
- ŠACHTY A PROPOJENÍM NOVĚ A STÁVAJÍCÍ KANALIZACE. DALE NOVOTU KOORDINOVAT S OPRAVOU STÁVAJÍCÍ DEŠŤOVÉ KANALIZACE V MAJETKU STATUTÁRNÍHO MĚSTA FRYDEK - MÍSTEK

POZN.1 PŘED VÝKOPEM OPĚRNÉ STĚNY OVĚŘIT HLOUBKU ZÁKLADŮ STÁVAJÍCÍ STĚNY - STATICKY ZAJISTIT A PŘÍP. PODBETONOVAT. PŘEDPOKLAD DOBETONÁVKY Š. 400 mm, V. 900 mm, DL. 3000 mm. ROZSAH PODBETONOVÁNÍ BUDE UPŘESNĚN NA STAVBĚ PO ODKRYTÍ KONSTRUKCE.

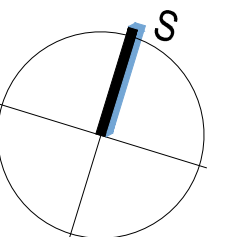

Tato projektová dokumentace je majetkem firmy INPROS F-M s.r.o. a nesmí být kopírována ani dále publikována bez souhlasu vlastníka.

	28. října 1639 738 01 Frydek-Místek 420 446 11 381; CZ46411281 tel.: +420 558 438 785 email: inprosm@inprosm.cz www.inprosm.cz	Investor	Basketpoint Frydek - Místek z.s. T.Ě.G.M 503, 738 01, Frydek - Místek		Autor				
		Místo stavby	k.ú. Frydek			HJP		Ing. Vladimíra Pokorná	
					Zodp. projektant		Ing. Petra Musilová		
					Vypracoval		Ing. Gabriela Kozdrová		
Stavba	BASKETBALOVÁ HALA BASKETPOINT FRÝDEK - MÍSTEK				Datum	červenec / 2018		4 x A4	
Objekt	SO 12 STAVEBNÍ ÚPRAVY KRYTU CIVILNÍ OCHRANY				Stupeň	DUR+DSP, DPS			
					Č. zakázky	18/001			
					Část	D.10.1. ARCH.-STAVEBNÍ ŘEŠENÍ			
Název	PŮDORYS, ŘEZY - NAVRHOVANÉ ŘEŠENÍ				Měřítko	1 : 50	Výkres č.	D.10.1.4.	
							Revize	<table border="1"><tr><td> </td></tr></table>	