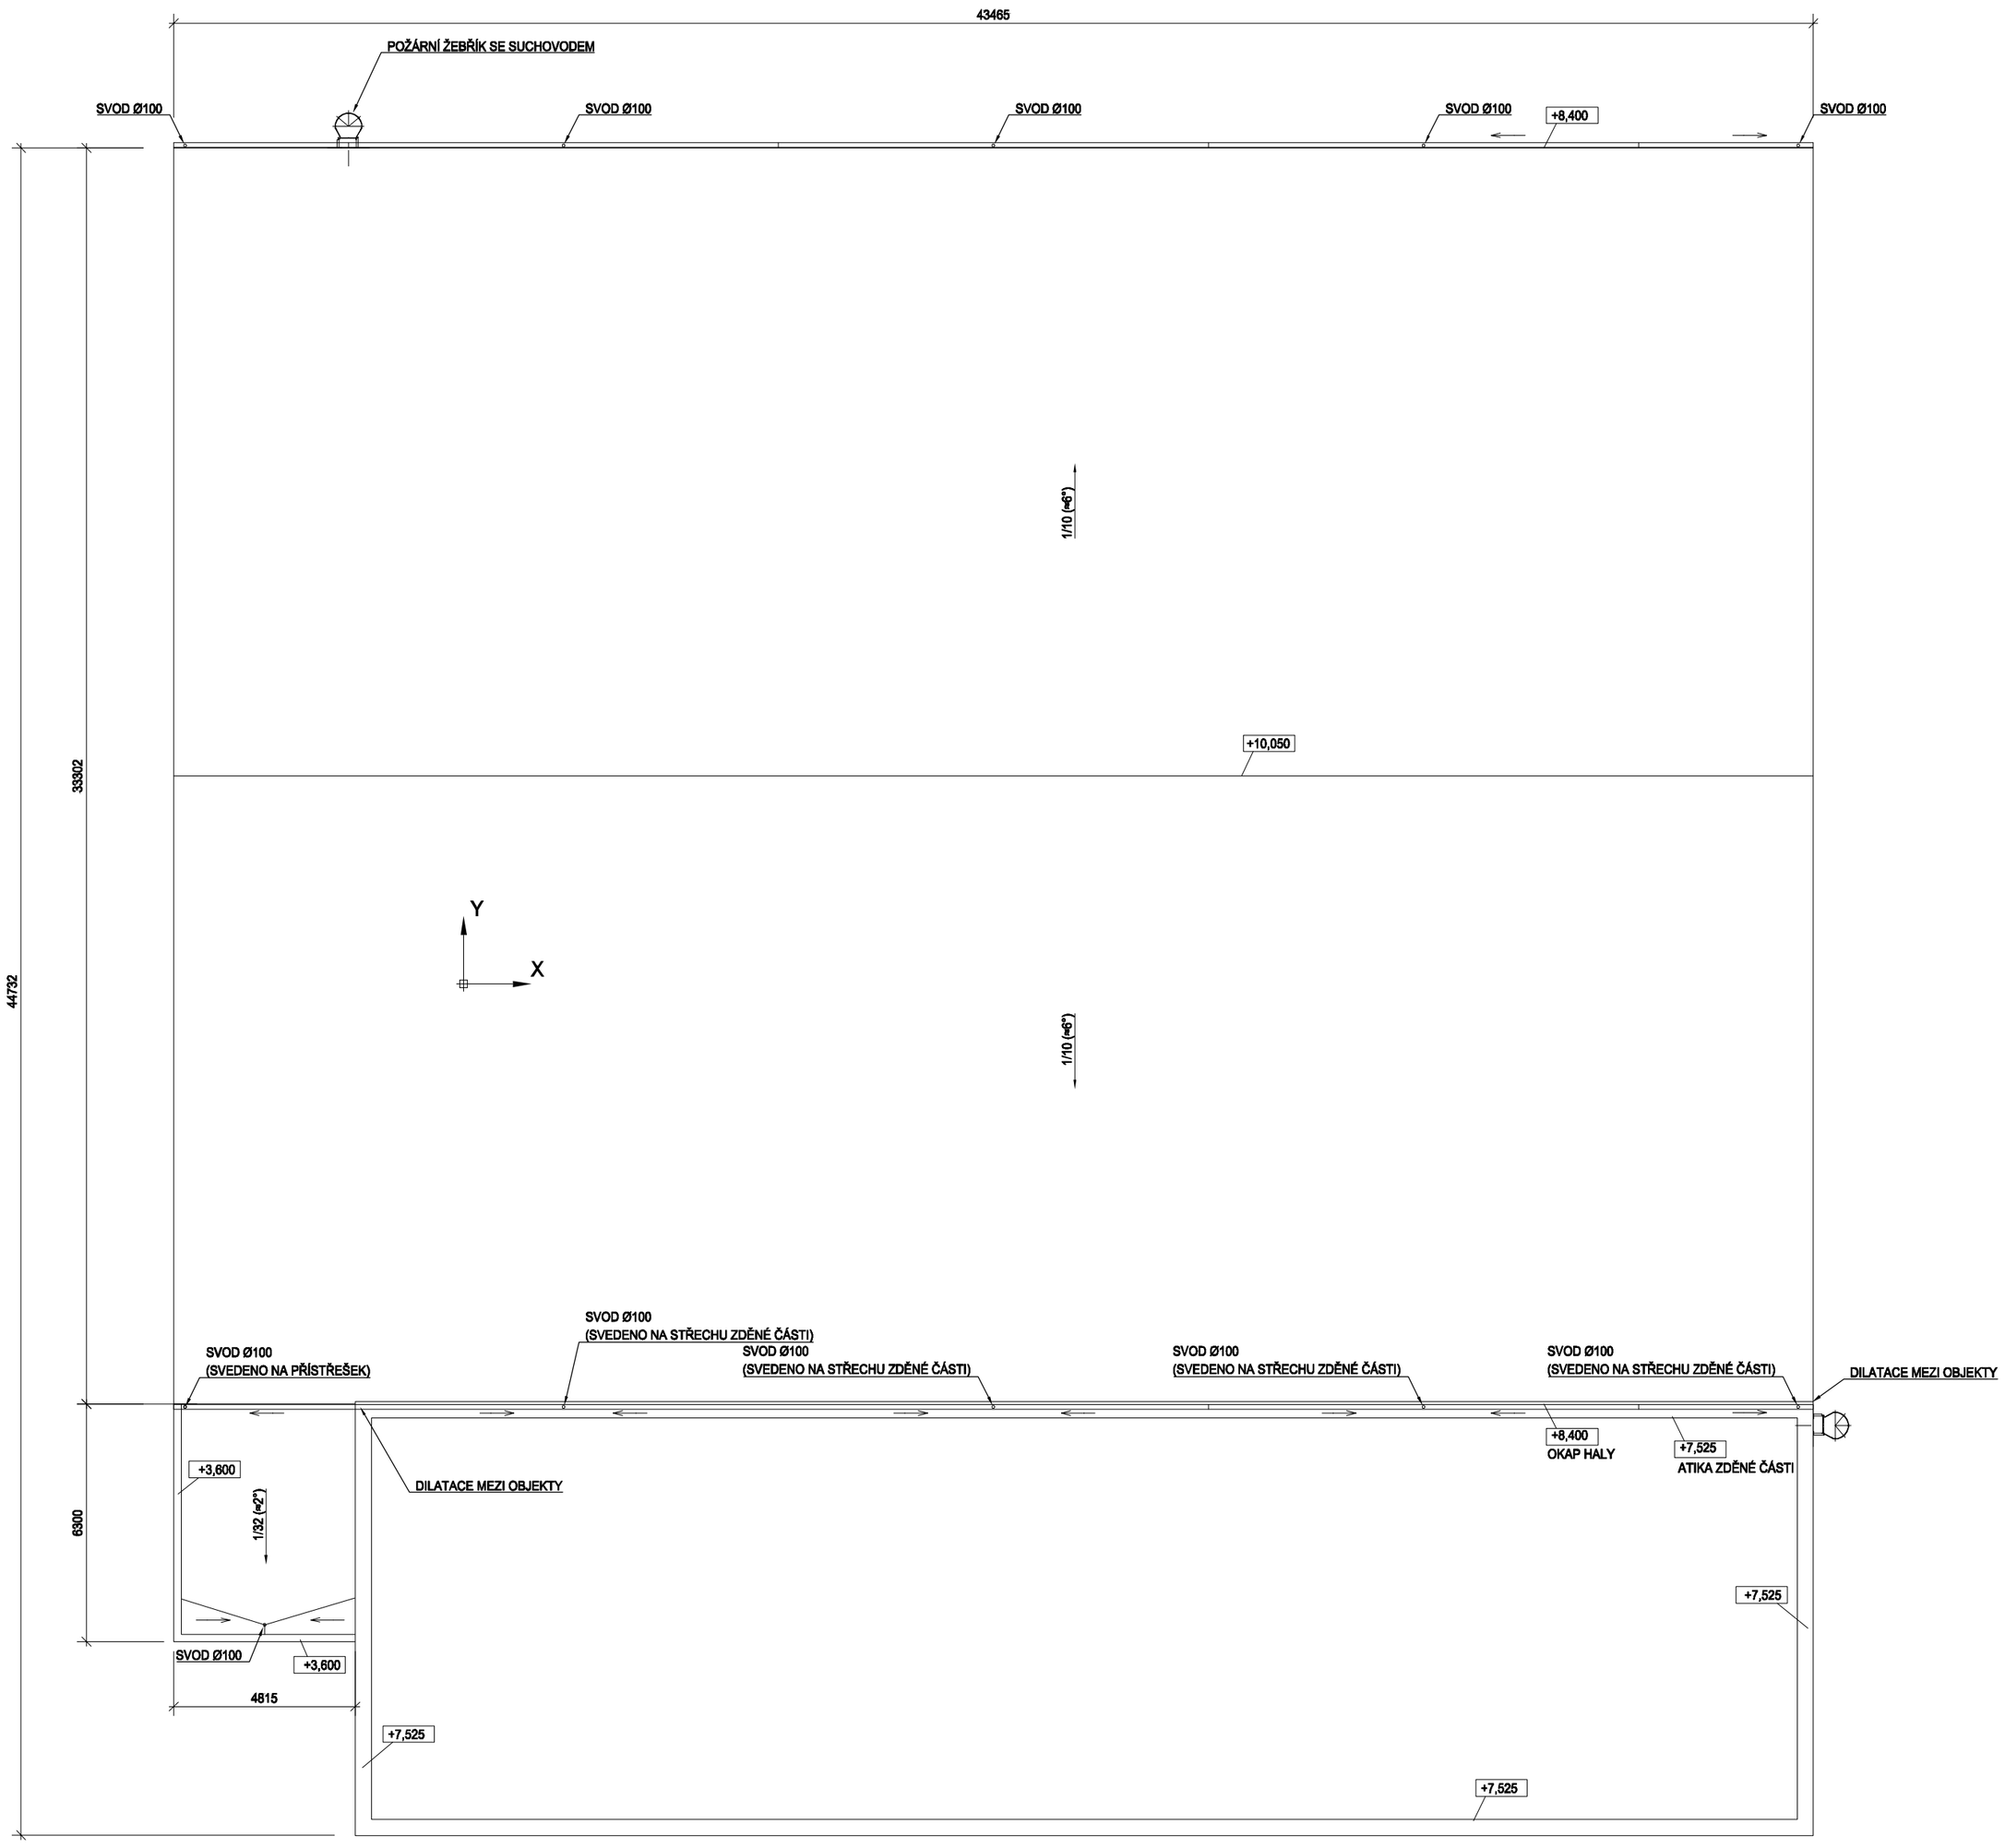

VÝKRESY NEJSOU DÍLENSKOU DOKUMENTACÍ OCELOVÉ HALY

REV.	PŘEDMĚT ZMĚN	DATUM	PODPIS

VŠEOBECNÉ POKYNY NA
A-CZ1138-01

VYPRACOVAL	KONTROLOVAL	ZODP. PROJEKTANT
Iveta Dobřecká	Jaroslav Kosinka	Jaroslav Kosinka
-	-	-
-	-	-

MÍSTO STAVBY: K.Ú. FRÝDEK, P.Č. 5319 /73, 5319 /238
O. Ú.: FRÝDEK-MÍSTEK KRAJ: MORAVSKOSLEZKÝ

AKCE:
BASKETBALOVÁ HALA
BASKETPOINT FRÝDEK-MÍSTEK Z.S.
TŘ.T.G.MASARYKA 503, 738 01 FRÝDEK-MÍSTEK

OBSAH: D.1.2.1. NOSNÁ OCELOVÁ KONSTRUKCE
STŘECHA

SMLUVNÍ GARANT	Jan Kolařín	
DATUM	FORMÁT	MĚŘÍTKO
3.7.2018	.	1:100
ČÍS. ZAKÁZKY	OBJEKT	STUPEŇ P. D.
CZ1138	-	DSP

ČÍSLO VÝKRESU: A CZ1138 04 REVIZE: .

| Cesta: C:\Users\Iveta\Documents\PROJEKTY\1-HOCI\1138 BASKETBALOVÁ HALA\1138_3D\1138_3D_HALA.dwg |
, spol. s r. o., Přístavní 1609/13, 104 00 Praha 10 - Uhříněves
| Uloženo: 15.11.2018 14:55:19 | Tisk: 15.11.2018 18:28:59 | Uživatel: Dobřecká Iveta |