


LEGENDA

KATASTRÁLNÍ MAPA


ŘEŠENÝ BYTOVÝ DŮM

- 1 - ZÁMEK FRÝDEK
- 2 - ZÁMECKÝ PARK
- 3 - ZÁMECKÉ NÁMĚSTÍ
- 4 - KOSTEL SV. JANA KŘTITELE
- 5 - MAGISTRÁT MĚSTA F-M
- 6 - KAUF LAND

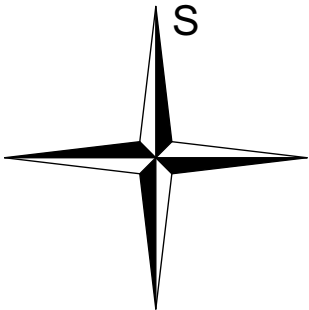


± 0,000 m = 3.NP

ZODP. PROJEKTANT	PROJEKTANT PROFESE	VYPRACOVAL	KONTROLOVAL	<div></div> <div>Ing. Lukáš Kosub IČ: 01740296 kancelář: U Cementárny 1303/16 703 00 Ostrava-Vítkovice</div>	
ING. LUKÁŠ KOSUB	-	ING. JAN KUBALA	ING. LUKÁŠ KOSUB		
INVESTOR	Statutární město Frýdek-Místek, Radniční 1148, 738 22 Frýdek-Místek				
OPRAVA STŘECHY BYTOVÉHO DOMU ZÁMECKÁ Č. P. 56, FRÝDEK-MÍSTEK				FORMÁT	2x A4
				DATUM	07/2018
				STUPEŇ	DPS
				ZAK. ČÍSLO	K18-211
C. SITUAČNÍ VÝKRESY				MĚŘITKO	ČÍSLO VÝKRESU
SITUAČNÍ VÝKRES ŠIRŠÍCH VZTAHŮ				1:2000	C.1

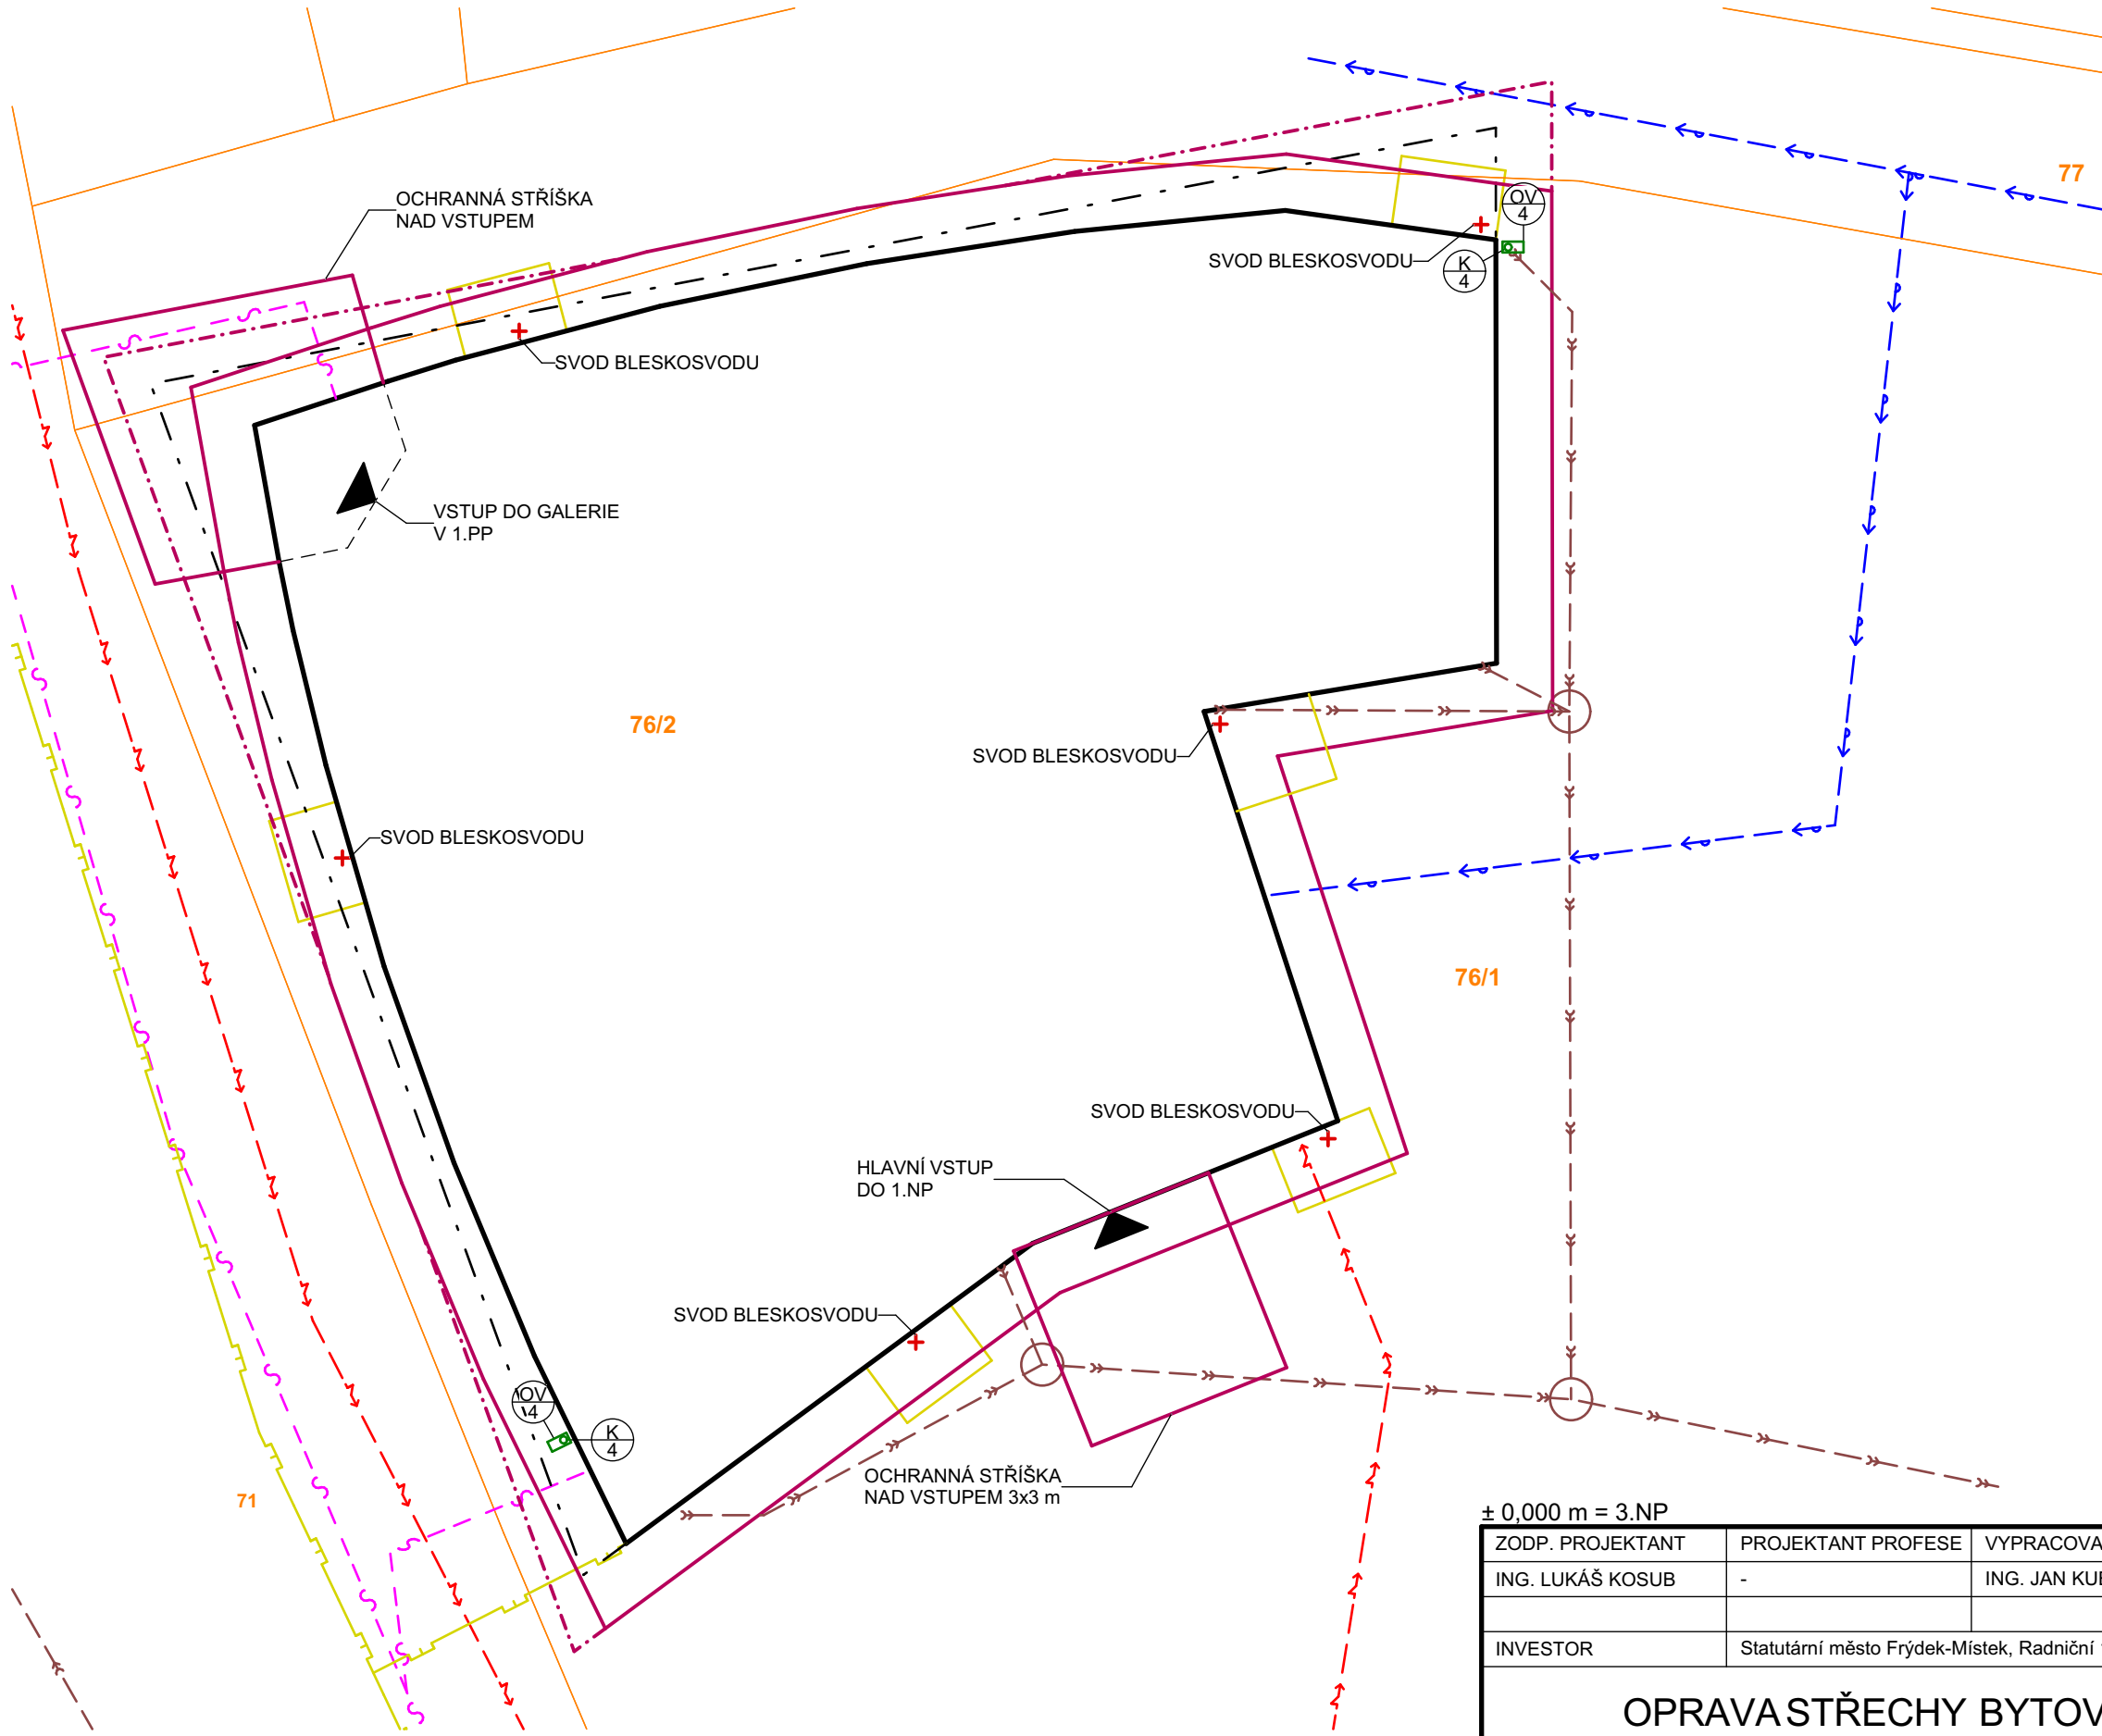

- LEGENDA**
- KATASTRÁLNÍ MAPA
 - ŘEŠENÝ BYTOVÝ DŮM
 - VNĚJŠÍ OBVOD LEŠENÍ - V ÚROVNI TERÉNU STAVEBNÍ OPLOCENÍ
 - ROZŠÍŘENÍ LEŠENÍ POD ÚROVNÍ STŘECHY O 500 mm, cca 8 m NAD TERÉNEM
 - DEMONTÁŽ CHODNÍKU 3m² NA SVOD, PRO PROVEDENÍ ZEMNÍCH TYČÍ ZPĚTNÁ MONTÁŽ, VRÁCENÍ DO PŮVODNÍHO STAVU
 - OKRAJ ZASTŘEŠENÍ
 - VSTUP DO OBJEKTU
 - INŽENÝRSKÉ SÍTĚ - STÁVAJÍCÍ
 - VODOVOD - DN 80 PVC
 - JEDNOTNÁ KANALIZACE
 - PODZEMNÍ VEDENÍ NN DO 1kV
 - PODZEMNÍ TELEKOMUNIKAČNÍ VEDENÍ
 - PLYNOVOD NTL

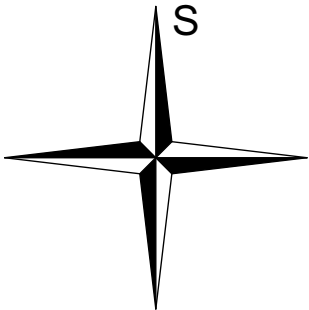

POZNÁMKA:

- OCHRANA PŘED BLESKEM VIZ. SAMOSTATNÁ ČÁST DOKUMENTACE
- PŘI DEMONTÁŽI LEŠENÍ BUDE CHODNÍK OPRAVEN, TRAVNATÉ PLOCHY POŠKOZENÉ STAVENÍ ČINNOSTÍ BUDOU UVEDENY DO PŮVODNÍHO STAVU
- V PŘÍPADĚ PROVÁDĚNÍ VÝKOPOVÝCH PRACÍ V OCHRANNÝCH PÁSMECH SÍTÍ BUDOU PŘESNÉ TRASY VYTÝČENY VČETNĚ URČENÍ ORIENTAČNÍ HLUBKY
- ZŘÍZENÍ STAVEBNÍHO VÝTAHU DLE POTŘEB ZHOTOVITELE - BUDE OCENĚNO V RÁMCI LEŠENÍ
- ZAŘÍZENÍ STAVENÍSTĚ BUDE OPLOCENO PROTI VSTUPU TŘETÍCH OSOB

± 0,000 m = 3.NP

ZODP. PROJEKTANT	PROJEKTANT PROFESE	VYPRACOVAL	KONTROLOVAL	 <div>Ing. Lukáš Kosub IČ: 01740296 kancelář: U Cementárny 1303/16 703 00 Ostrava-Vitkovice</div>	
ING. LUKÁŠ KOSUB	-	ING. JAN KUBALA	ING. LUKÁŠ KOSUB		
INVESTOR	Statutární město Frýdek-Místek, Radniční 1148, 738 22 Frýdek-Místek				
OPRAVA STŘECHY BYTOVÉHO DOMU ZÁMECKÁ Č. P. 56, FRÝDEK-MÍSTEK				FORMÁT	2x A4
				DATUM	07/2018
				STUPEŇ	DPS
				ZAK. ČÍSLO	K18-211
C. SITUAČNÍ VÝKRESY				MĚŘITKO	ČÍSLO VÝKRESU
KOORDINAČNÍ SITUAČNÍ VÝKRES				1:250	C.2