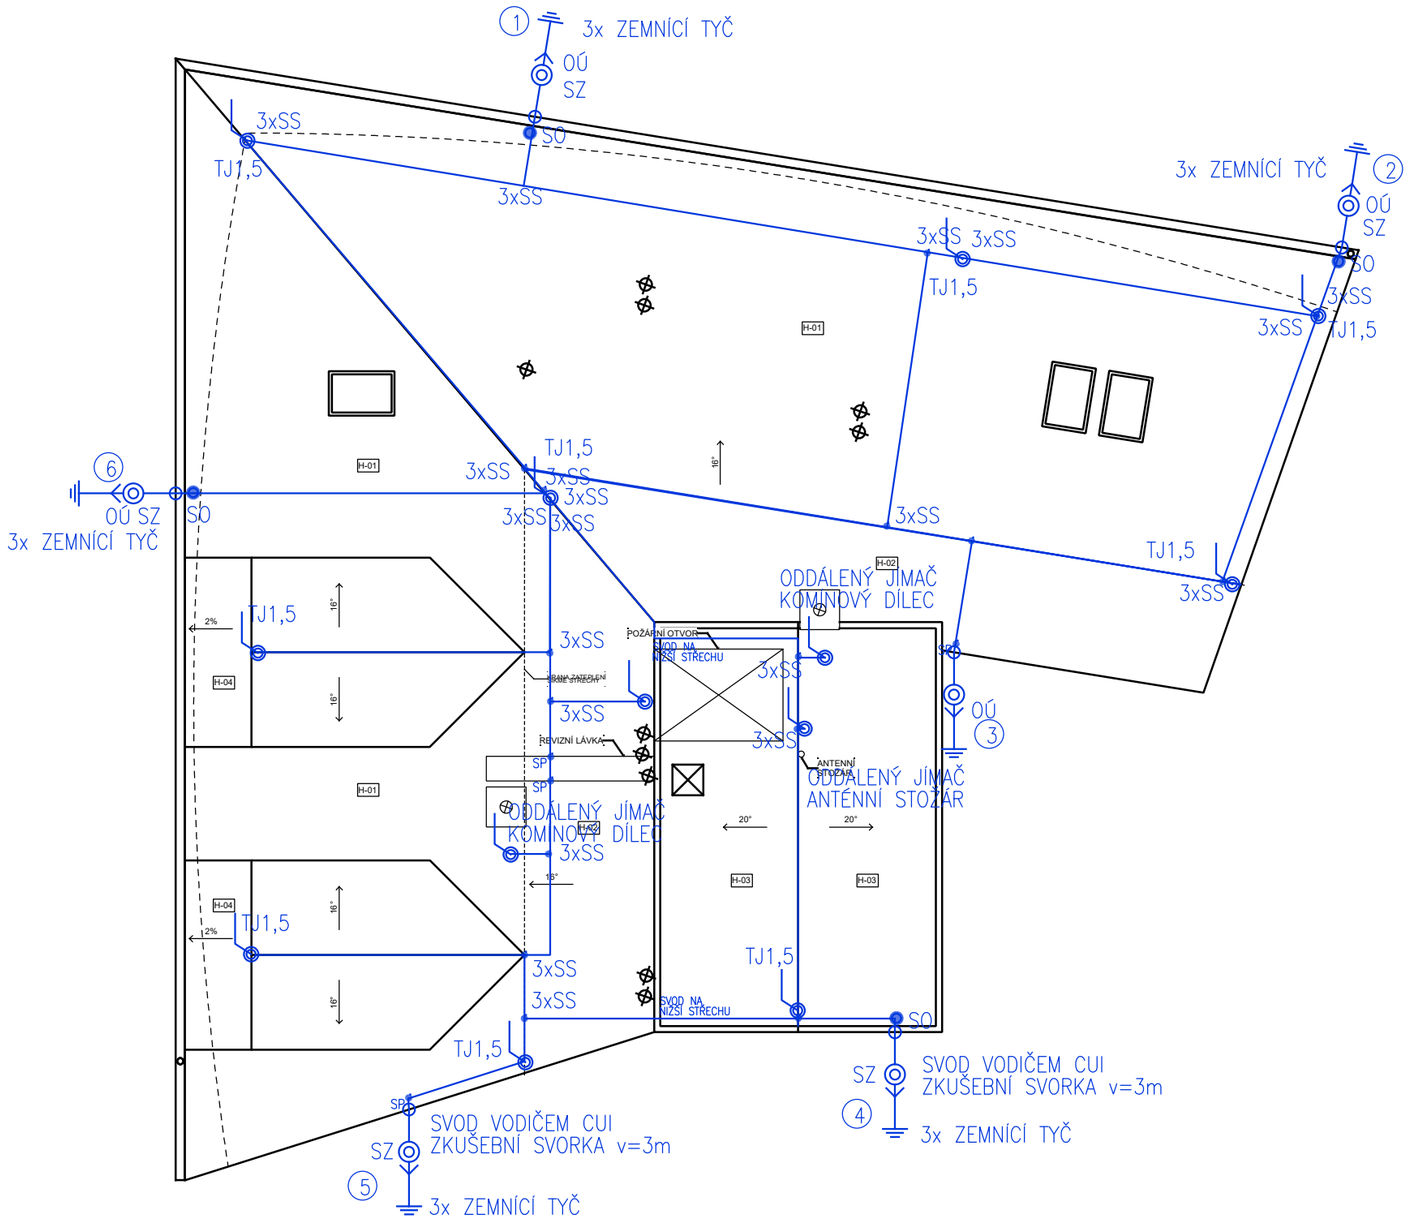

Legenda:

SZ
1

HROMOSVODOVÝ SVOD DRÁT AlMgSi d=8mm VEDENÝ NA FASÁDĚ NA PŘÍCHYTKÁCH SE ZKUŠEBNÍ SVORKOU

VODIČ AlMgSi d=8mm, VEDEN PO STŘEŠE NA PODPĚRÁCH PH

SO SVORKA OKAPOVÁ

SP SVORKA PŘIPOJOVACÍ

SS SVORKA SPOJOVACÍ

SZ SVORKA ZKUŠEBNÍ

TJ TYČOVÝ JÍMAČ l=1,5m,
+SVORKA NA SPOJOVÁNÍ TYČOVÉHO JÍMAČE A DRÁTU AlMgSi d=8mm+JÍMACÍ

PROVEDENÍ HROMOSVODU DLE ČSN EN 62305, ČÁST 1-4, EDICE 2 - "OCHRANA PŘED BLESKEM"

JÍMACÍ ZAŘÍZENÍ -
- soustava provedena pomocí vodiče AlMgSi d=8mm
- svody napojit na uzemnění
- zemní spoje opatřit 2x antikorozním nátěrem
- po 3m provést připojení oplechování atiky na jímací soustavu, pomocí svorek SP

ZEMNÍ PŘECHODOVÝ ODPOR - max. 2 OHMY

ANTIKOROZNÍ NÁTĚR UZEMŇOVACÍHO MATERIÁLU NA PŘECHODU ZE ZEMĚ A V MÍSTECH SPOJŮ.

VOLNÉ VÝVODY PONECHAT cca 3m NAD TERÉNEM

± 0,000 m = 3.NP

ZODP. PROJEKTANT	PROJEKTANT PROFESE	VYPRACOVAL	KONTROLOVAL	Ing. Lukáš Kosub IČ: 01740296 kancelář: U Cementárny 1303/16 703 00 Ostrava-Vítkovice
ING. LUKÁŠ KOSUB	-	PETR SUCHOMEL	ING. LUKÁŠ KOSUB	
INVESTOR	Statutární město Frýdek-Místek, Radniční 1148, 738 22 Frýdek-Místek			

OPRAVA STŘECHY BYTOVÉHO DOMU ZÁMECKÁ Č. P. 56, FRÝDEK-MÍSTEK

BLESKOSVOD

PŮDORYS STŘECHY

FORMÁT	2x A4
DATUM	07/2018
STUPEŇ	DPS
ZAK. ČÍSLO	K18-211
MĚŘÍTKO	1:100
ČÍSLO VÝKRESU	03