



A1 PROVIZORNÍ ZAJIŠTĚNÍ STROPNÍCH TRÁMŮ

ZESÍLENÍ 2 x PŘÍLOŽKOU 120 x 280 MM

PŮDORYS

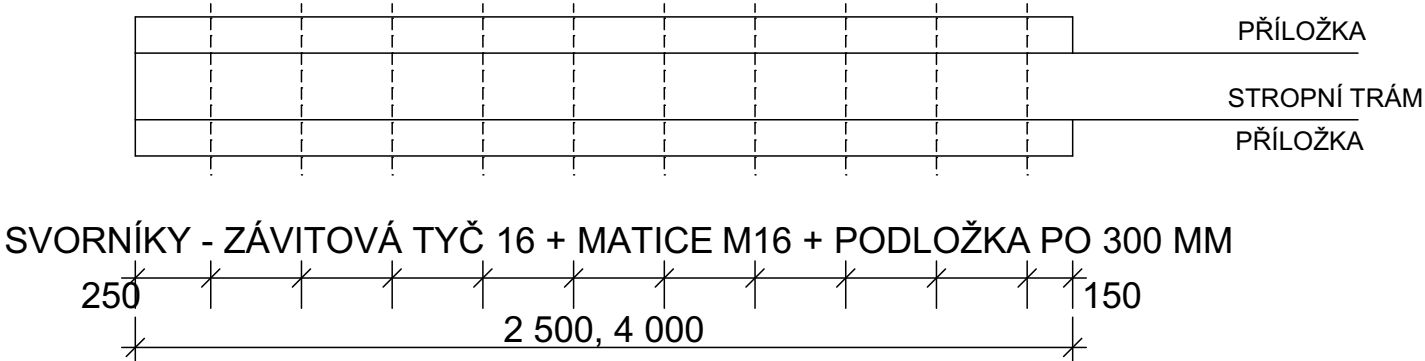


BOČNÍ POHLED

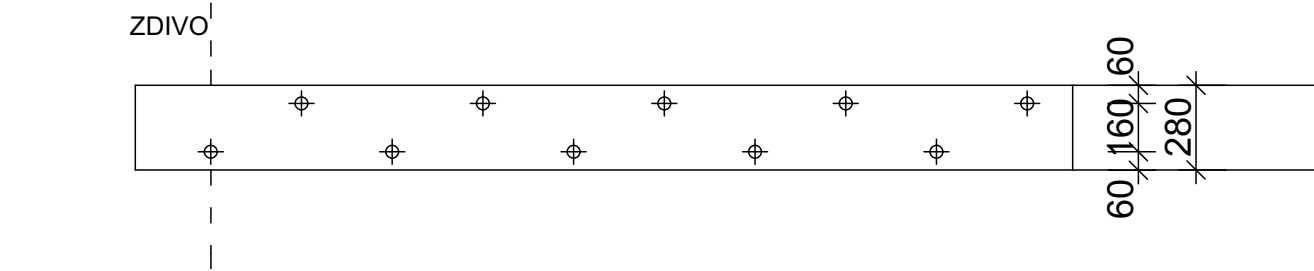


ZESÍLENÍ 1 x PŘÍLOŽKOU 120 x 280 MM

PŮDORYS

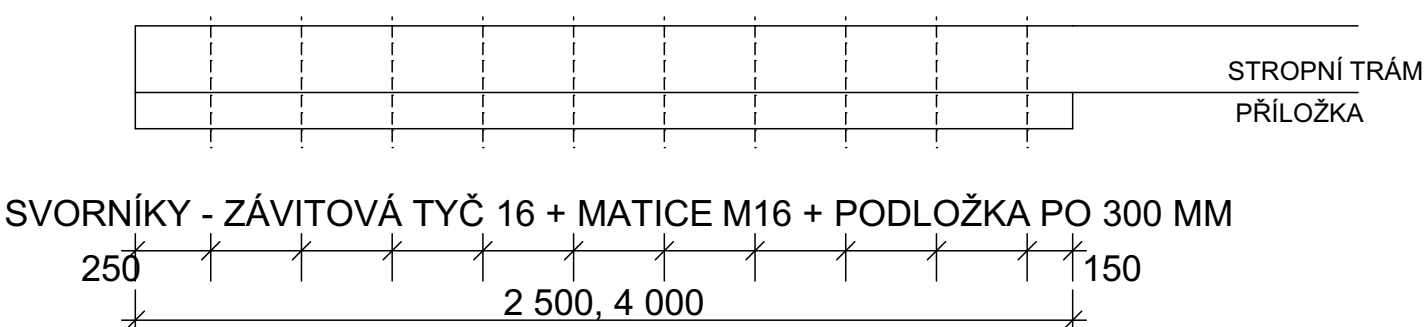


BOČNÍ POHLED

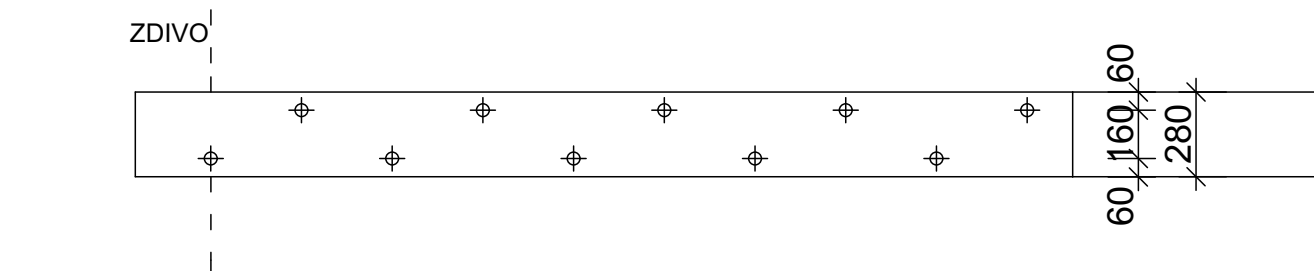


A2 PROVIZORNÍ ZAJIŠTĚNÍ STROPNÍCH TRÁMŮ

ZESÍLENÍ 2 x PŘÍLOŽKOU 140 x 300 MM, S PODLOŽKAMI 50 x 300 MM

PŮDORYS

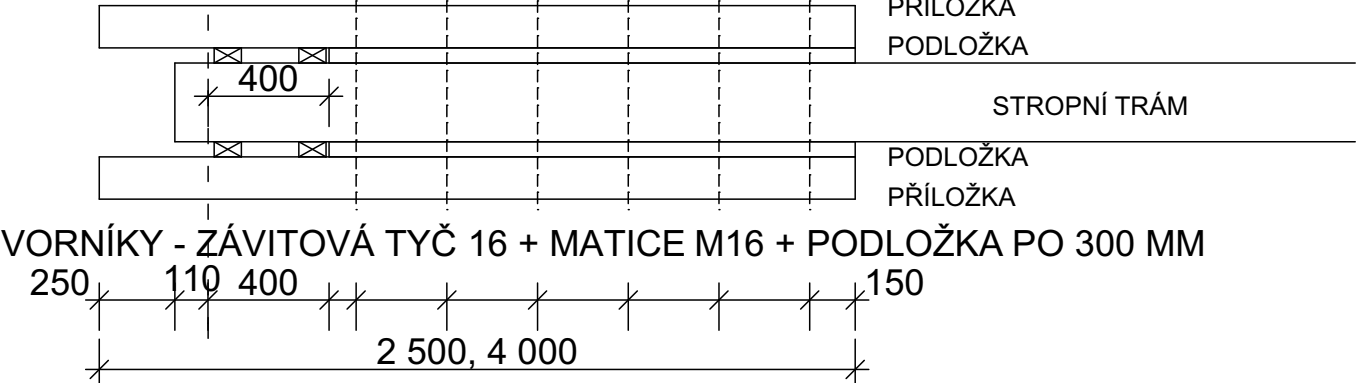


BOČNÍ POHLED

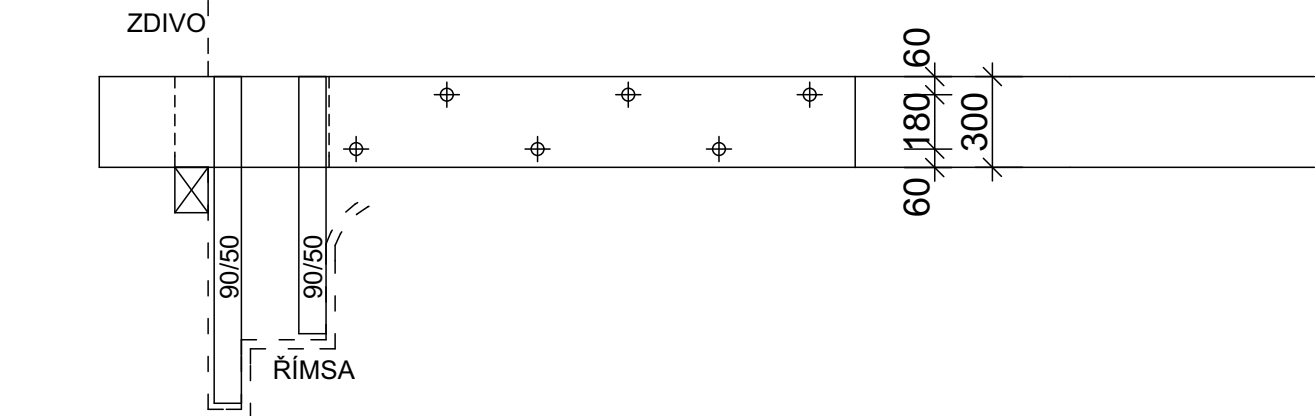


ZESÍLENÍ 1 x PŘÍLOŽKOU 140 x 300 MM, S PODLOŽKOU 50 x 300 MM

PŮDORYS

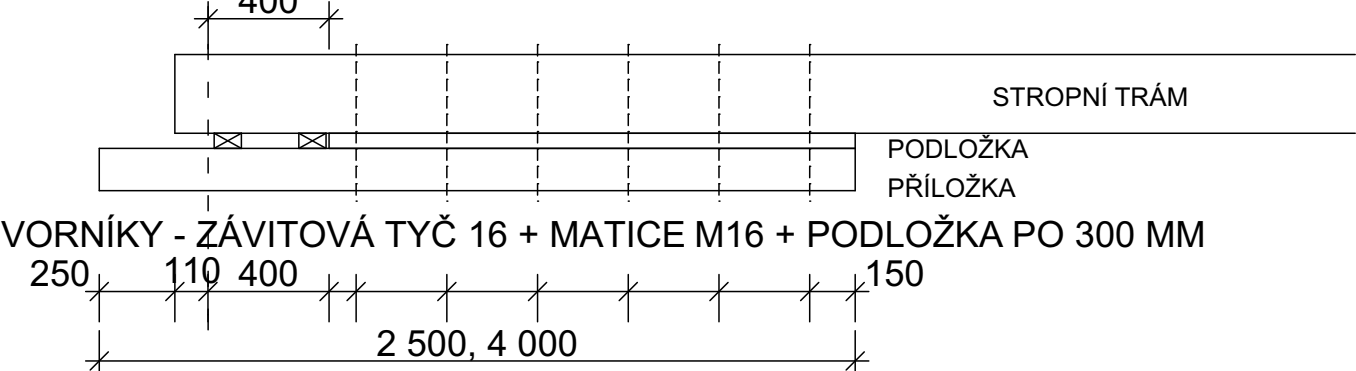

BOČNÍ POHLED

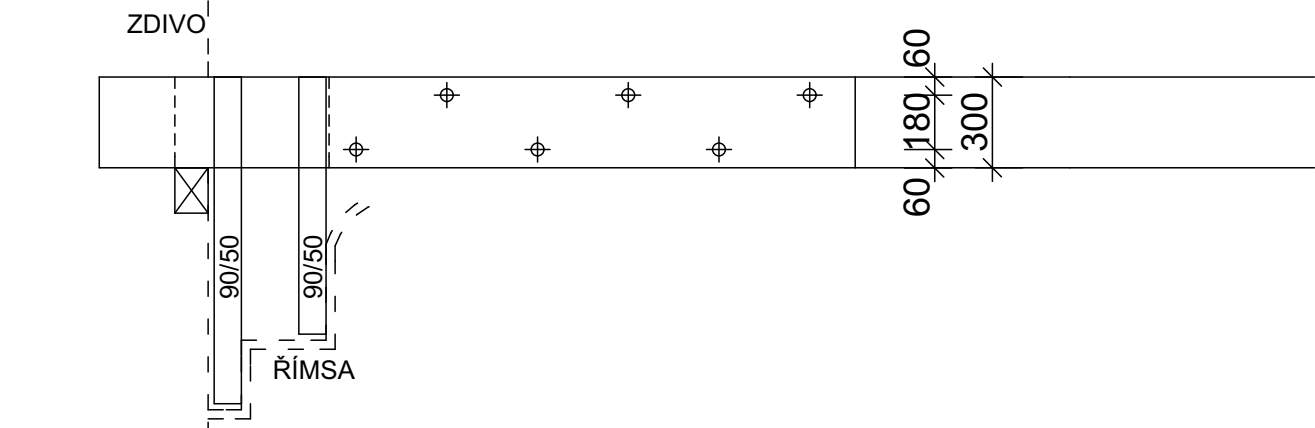

POZNÁMKY

- NAPADENÉ, ROZPADLÉ ČÁSTI STROPNÍCH TRÁMŮ (NĚKTERÉ V HAVARIJNÍM STAVU) BUDOU ODSTRANĚNY, PO STRANÁCH ZESÍLENY PŘÍLOŽKAMI, KOTVENÍ SVORNÍKY MINIMÁLNĚ 2 M VE ZDRAVÉ ČÁSTI TRÁMU;
- PRO PŘÍLOŽKY BUDE PŘEDEM VYSEKÁNA KAPSA VE ZDIVU, DLE POTŘEBY LOŽNOU PLOCHU SROVNAT CEM. MALTOU, PŘÍLOŽKY BUDOU ULOŽENY NA IMPREGNOVANOU DŘEVĚNOU PODLOŽKU, KOLEM ZHLAVÍ BUDE VZDUCHOVÁ MEZERA MIN. 50 MM
- NAPADENÉ ČÁSTI TRÁMŮ DO VÝŠKY 20 MM BUDOU ODSTRANĚNY POUZE LOKÁLNĚ, BEZ ZESÍLENÍ

K.Ú. MÍSTEK (634824)

ZODP. PROJEKTANT	VYPRACOVALA	 PRŮZKUMY * ZAMĚŘENÍ * PROJEKTY 28. ŘÍJNA 201 OSTRAVA - MAR. HORY	
Ing. RADAN SLĚŽKA	Ing. VERONIKA HAVELKOVÁ		
MÍSTO	PALACKÉHO 133, 738 07 FRÝDEK-MÍSTEK, PARC.Č. 215/2		
STAVEBNÍK	STATUTÁRNÍ MĚSTO FRÝDEK MÍSTEK RADNIČNÍ 1148, 738 22, FRÝDEK MÍSTEK	DATUM	11/2018
PROVIZORNÍ ZABEZPEČENÍ STROPNÍCH TRÁMŮ NAD 2.NP A KROVU V OBJEKTU NÁRODNÍ DŮM PALACKÉHO Č.P. 134 FRÝDEK-MÍSTEK		ÚČEL	DSP+DPS
		ČÍSLO ZAK.	3396
DETAILY PŘÍLOŽEK		MĚŘÍTKO	VÝKRES Č.
		1:25	D.1.1b-02