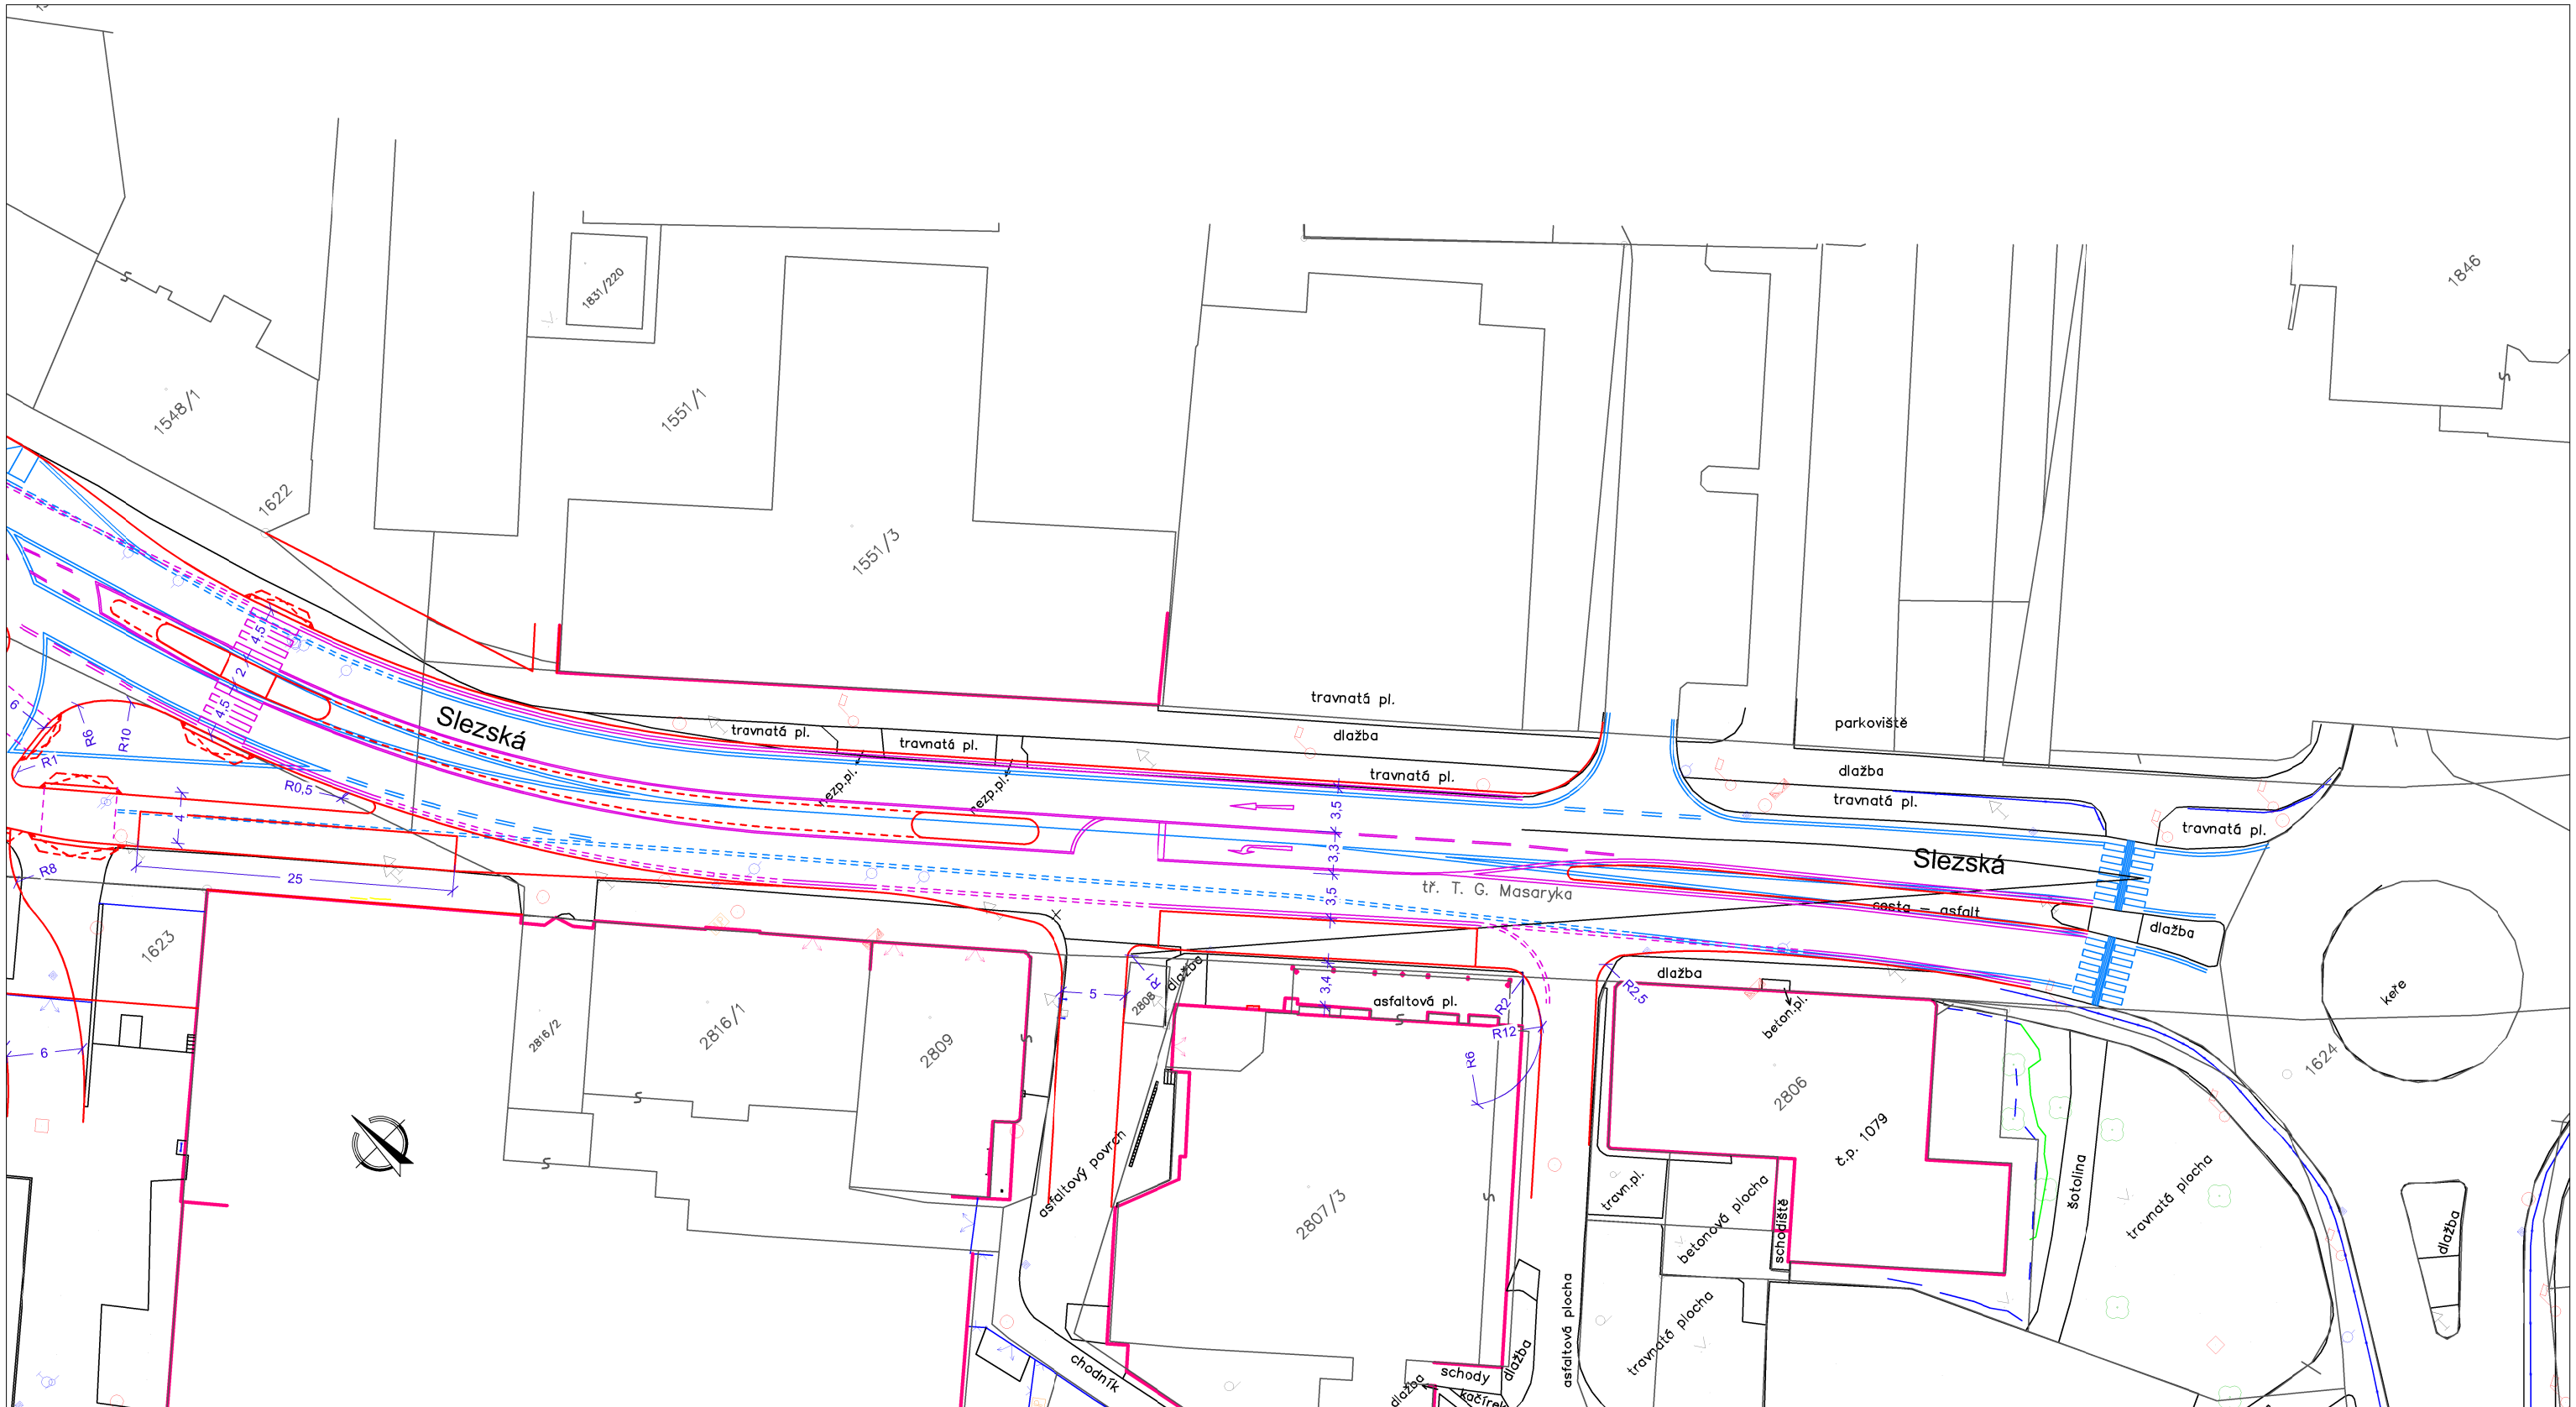

Legenda:

- stávající hrany objektů
- stávající vodorovné dopravní značení
- nové hrany komunikací
- nové vodorovné dopravní značení

Zodp. projektant	ING. NEČAS B.	
Vypracoval	ING. NEČAS B.	

Akce :

Studie dopravního napojení rozvojového území podél ul. Těšínské a Slezské, Frýdek - Místek

Příloha :

Situace návrhu úprav ul. Slezká - varianta A

DOPRAVNÍ INŽENÝRSTVÍ

Ing. Nečas Bedřich, ČKAIT 1101444
IČ: 06743714
tel.: +420 604 166 091
email: necas.bedrich@udimorava.cz
korespondenční adresa:
Havlíčkovo nábř. 38, Cstrava, 702 00

Objednatel :	Město Frýdek - Místek	
Stupeň	studie	
Datum	leden 2019	*Číslo*
Měřítko	1 : 500	**B. 3**
Archivní číslo		