


R21 /Nástěnný rozvaděč 72M IP30/

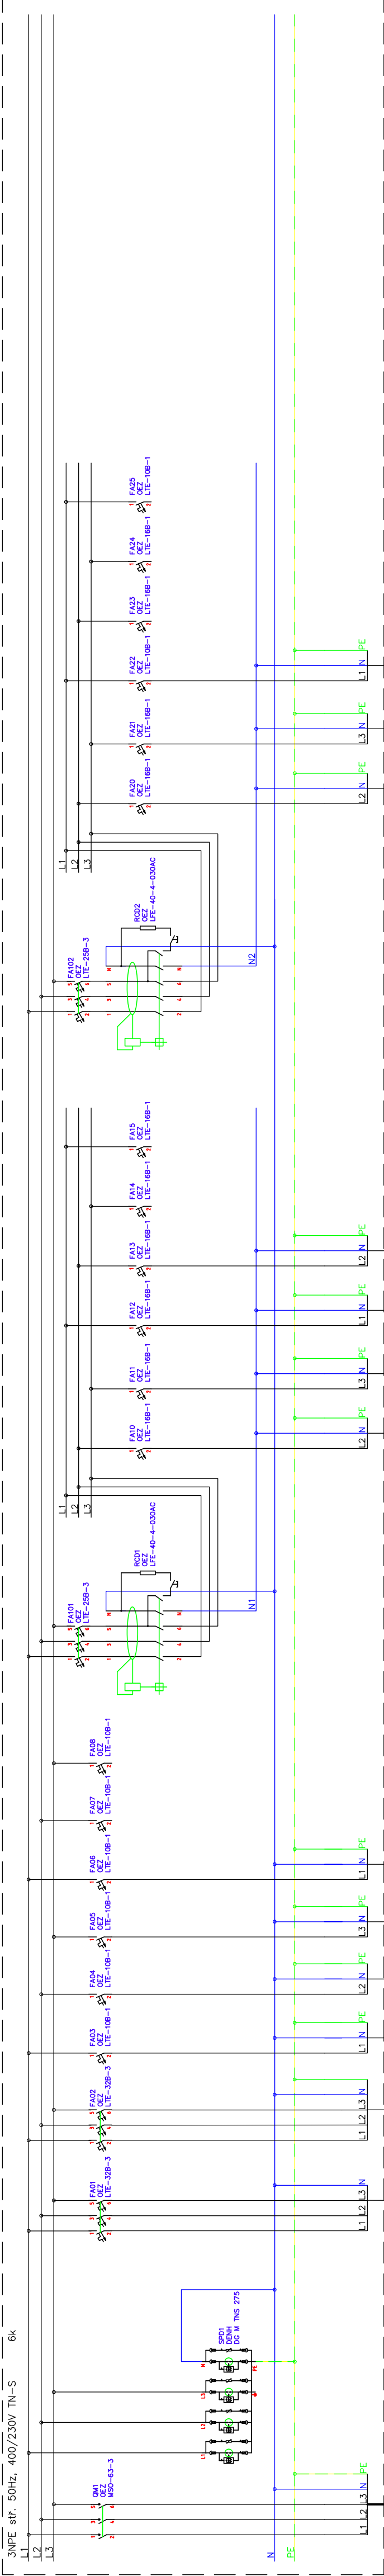

MŠ Třanovského 404, Frýdek oprava a rekonstrukce elektroinstalace					
AKCE					
VYPRACOVAL	RADIM BLATÁŘK	KONTROLOVAL	RADIM BLATÁŘK		
MÍSTO	Třanovského 404, Frýdek				
INVESTOR	Statutární město Frýdek–Místek, Radniční 1148, Frýdek–Místek				
ČÁST D.1.4.	DATUM	05/2017	ZAKÁZKA	2017/33	STUPEŇ
	DPS		FORMÁT		3x44
					MĚŘÍTKO
ČÁST PŘÍLOHA	SILNOPROUDÁ A SLABOPROUDÁ ELEKTROTECHNIKA Rozvodnice R21 - schéma zapojení				ČÍSLO VÝKRESU D.1.4-12

Radim Blažák, Dolany 589, 783 16 Dolany, mobil: 777 578 306, email: info@elektroblatař.cz

ZÁKLADNÍ TECHNICKE ÚDAJE:

Rozvodné soustavy:
– 3NPE stř. 50Hz, 400/230V TN-S
Ochrana před úrazem elektrickým proudem bude zajištěna v souladu s ČSN 33 2000–4–41 ed.2, ČSN 33 2000–5–54 ed.3, a souvisejícími normami podle odkazů v těchto normách.
Ochrana při poruše je zajištěna ochranným pospojováním a automatickým odpojením od zdroje.
Ochrana před nebezpečným dotykem bude zajištěna izolací živých částí, kryty nebo přepážkami.
Zásuvkové okruhy (do 20A včetně) jsou navíc doplněny o doplňkovou ochranu proudovým chráničem s vybavovacím proudem 30mA.