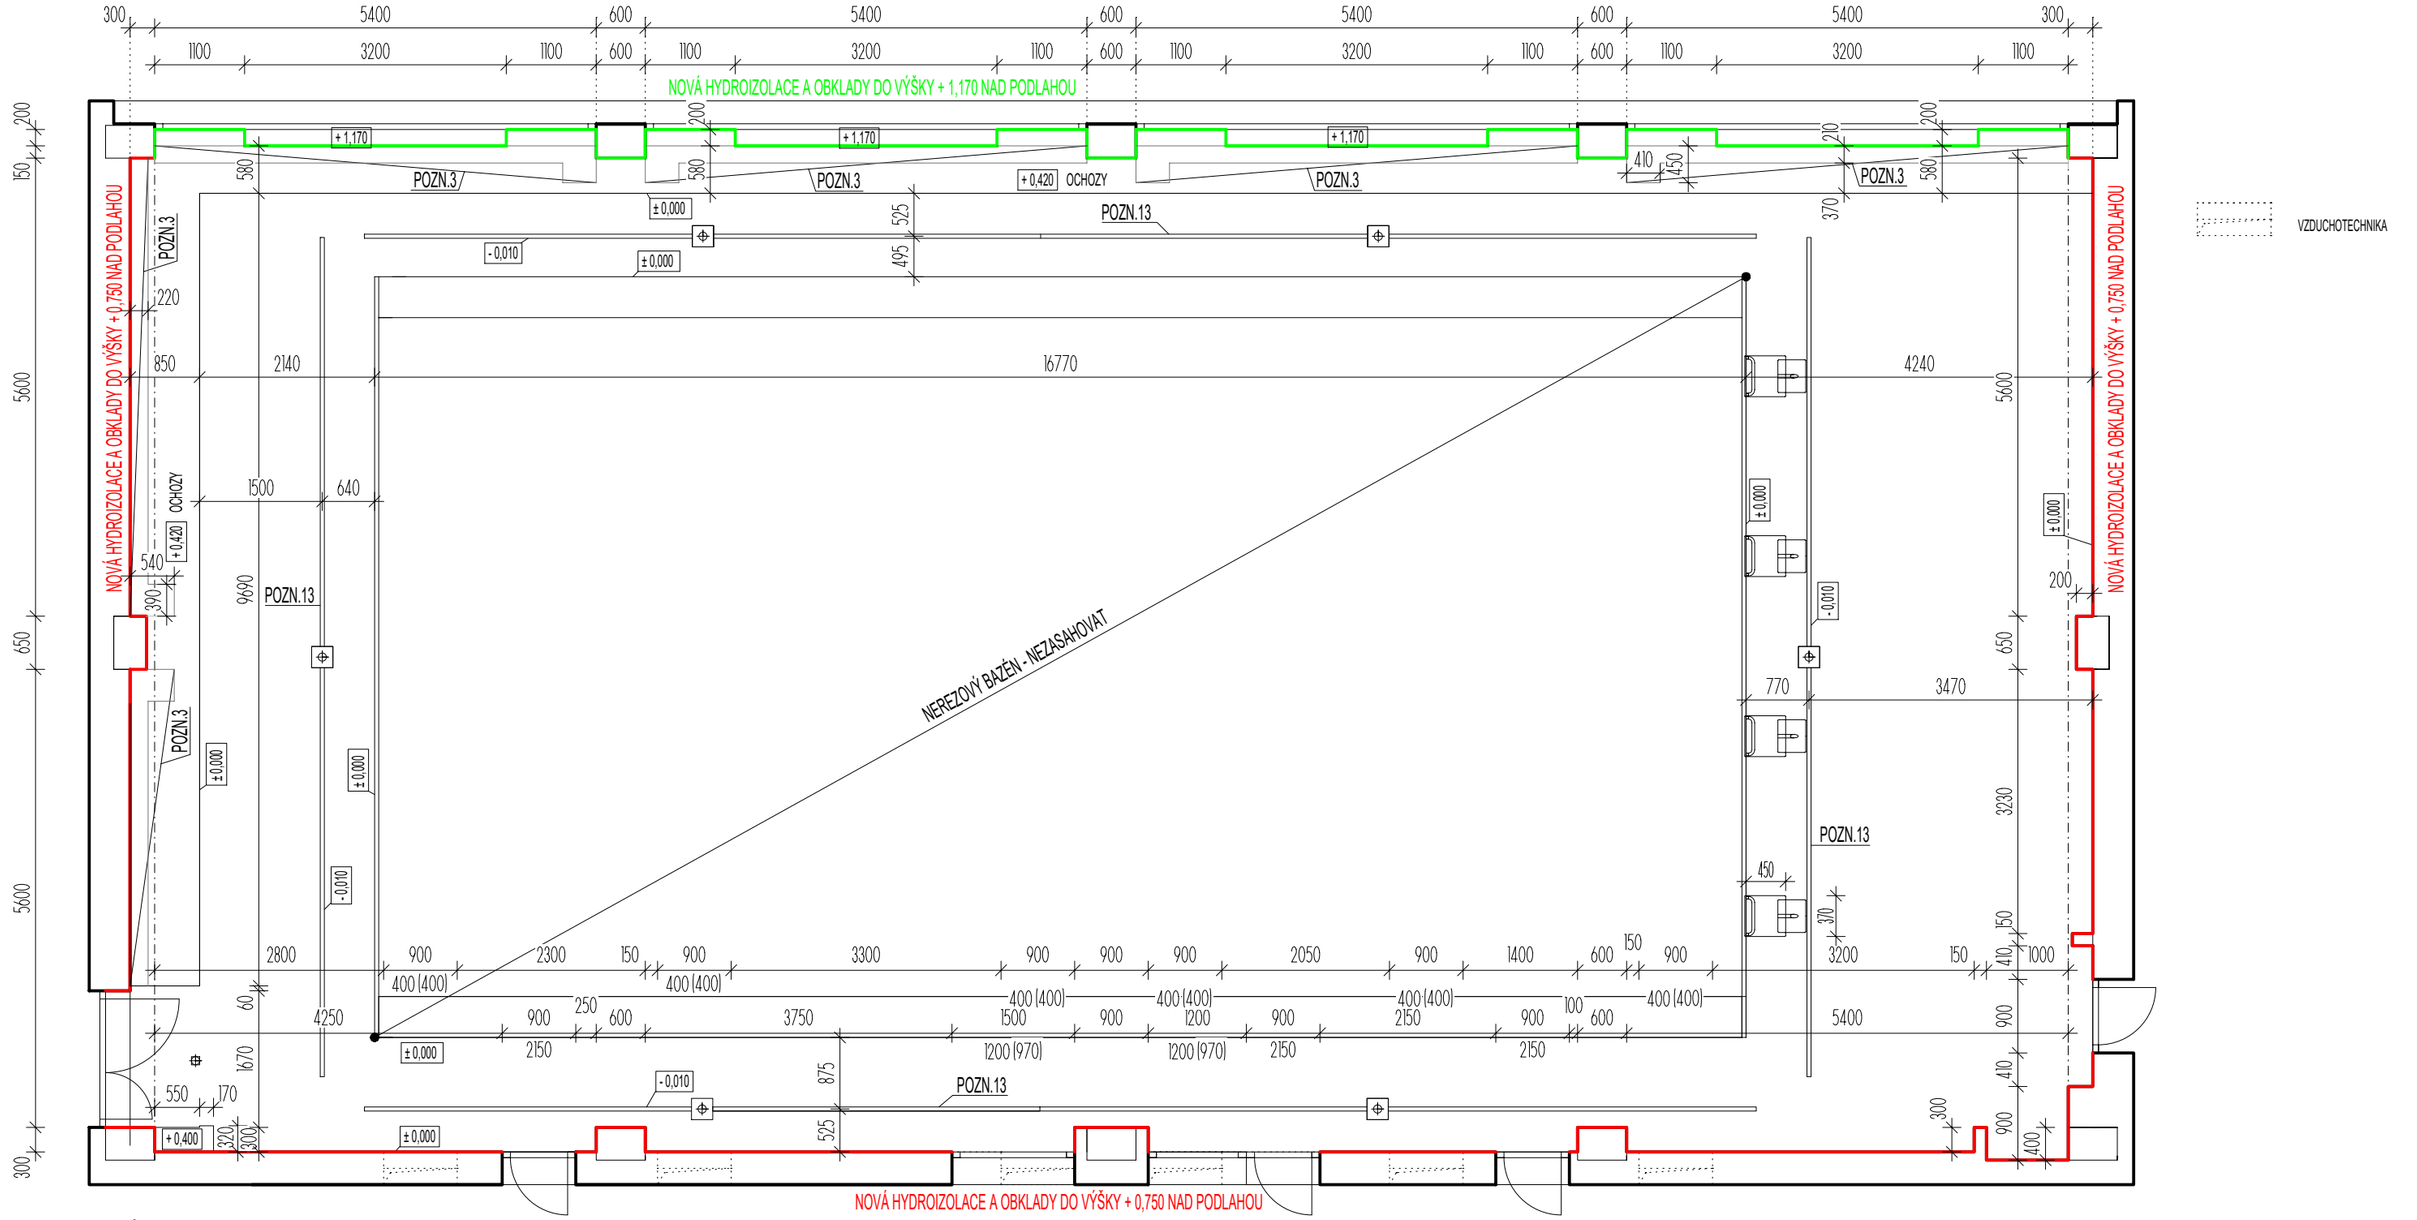

POZNÁMKY

- PŘI REALIZACI NUTNO ZAKRÝT VZDUCHOTECHNIKU A NEREZOVÝ BAZÉN
- NUTNO ZKOORDINOVAT S PD VYTÁPĚNÍ
- ABY BYLA ZAJIŠTĚNA SPOLEHLIVÁ OPRAVA, MUSÍ BÝT JEDNOTLIVÉ SKLADBY APLIKOVÁNY OD JEDNOHO VÝROBCE, SE KTERÝM JE NUTNO PŘED PROVEDENÍM KONZULTOVAT POSTUP NANÁŠENÍ

1) NOVÉ PODLAHOVÉ VRSTVY VČETNĚ DILATAČNÍCH PÁSKŮ A OSAZENÍ PODLAHOVÝCH ŽLABŮ A VPUSTÍ
- CEMENTOVÝ POTĚR, VYZTUŽENO KOMPOZITNÍ KARI SÍTÍ 100x100x3 tl. 80 mm
+ PODLAHOVÉ TOPENÍ
- SYSTÉMOVÁ DESKA PODLAHOVÉHO TOPENÍ tl. 30 mm
- POLYSTYRÉN (λ = 0,037 [W/mK]), PEVNOST V TLAKU 100 kg/m^2, tl. 2 x 60 = 120 mm

2) OŠETŘENÍ REZAVÝCH MÍST SLOUPŮ V OCHOZECH

3) VLOŽENÍ PLECHU tl. 8 mm DO RÁMEČKŮ VENTILAČNÍCH PRŮDUCHŮ V OCHOZECH + JEHO NAŘEZÁNÍ NA MENŠÍ DÍLY

4) VYROVNÁNÍ STĚN A OCHOZŮ CEMENTOVOU MALTOU DO tl. 35 mm

5) PROVEDENÍ EPOXIDOVÉ PENETRACE S POSYPEM KŘEMIČITÉHO PÍSKU V MÍSTĚ KONTAKTU HYDOIZOLACE S NEREZ. BAZÉNEM,"PACEK" NA ŠTĚRBINOVÉM ŽLABU A VPUSTÍ A SKOKÁNSKÝCH MŮSTKŮ PRO NAPOJENÍ HYDROIZOLACE

6) NANESENÍ 2 VRSTEV FLEXIBILNÍ MINERÁLNÍ HYDROIZOLACE VČETNĚ TĚSNÍCÍCH HI PÁSEK
- U DILATACE POUŽÍT HI PÁSKU PRO NÁROČNÉ APLIKACE VČETNĚ PRUŽNÉHO TĚSNÍCÍHO PORVAZCE PRO POHYBLIVÉ SPÁRY
- U NAPOJENÍ NA NEREZ. BAZÉNU A SKOKÁNSKÝCH MŮSTKŮ POUŽÍT HI PÁSKU PRO NÁROČNÉ APLIKACE

7) PROVEDENÍ NOVÉHO OBKLADU A DLAŽEB. NUTNO POUŽÍT EPOXIDOVOU SPÁROVACÍ HMOTU, VHODNOU DO AGRESIVNÍHO PROSTŘEDÍ (CHLORIDY)

8) V MÍSTĚ NAPOJENÍ DLAŽBY NA PODLAHOVÉ ŽLABY, VPUSTI, NEREZOVÝ BAZÉN, NAPOJENÍ STARÁ DLAŽBA-NOVÁ DLAŽBA POUŽÍT PENETRACI

9) V MÍSTĚ NAPOJENÍ DLAŽBY NA PODLAHOVÉ ŽLABY, VPUSTI, NEREZOVÝ BAZÉN, NAPOJENÍ STARÁ DLAŽBA-NOVÁ DLAŽBA POUŽÍT TĚSNÍCÍ BUTYLOVOU PÁSKU

10) KOLEM PODLAVÝCH ŽLABŮ, VPUSTÍ, NEREZOVÉHO BAZÉNU, NAPOJENÍ STARÁ DLAŽBA-NOVÁ DLAŽBA POUŽÍT EPOXIDO-POLYURETANOVOU ELASTICKOU SPÁROVACÍ HMOTU

11) NOVÉ NEREZOVÉ KRYTY TOPENÍ S DESKAMI ODOLNÝMI PROTI VLHKU SE SNADNO UDRŽOVATELNÝM NEPROPUSTNÝM POVRHCEM A VYSOKOU ODOLNOSTÍ VŮČI CHEMIKÁLIÍM

12) OŠETŘENÍ KRYTŮ VZDUCHOTECHNIKY PROTI RZI - POZINKOVÁNO 6 ks (900x400)

13) SAMOSTATNÝ VÝKRES

Projekční kancelář:	INPRO Sadová 609 738 01 Frýdek - Místek	tel. e-mail: web:	+420 732 780 979 pechuvkova@inproprojekt.cz www.inproprojekt.cz
Zodpovědný projektant:	Ing. Jaromíra Müllerová		
Vypracovala:	Ing. Kateřina Pěchuvková		
Investor:	11. Základní škola Jiřího z Poděbrad Základní škola Frýdek-Místek Jiřího z Poděbrad 3109 73801 Frýdek-Místek		
Akce:	Oprava podlahy interiéru školního bazénu včetně nové hydroizolace a topení 11.Základní škola Jiřího z Pděbrad		
Název výkresu:	Půdorys 1.NP - NOVÝ STAV ARCHITEKTONICKO - STAVEBNÍ ČÁST	Formát:	A3
		Číslo paré:	
Stupeň P.D.:	DSP	Datum:	1/2019
Číslo zakázky:	1/2019	Měřítko:	1:75
Číslo výkresu:	D.1.4		

INPRO