




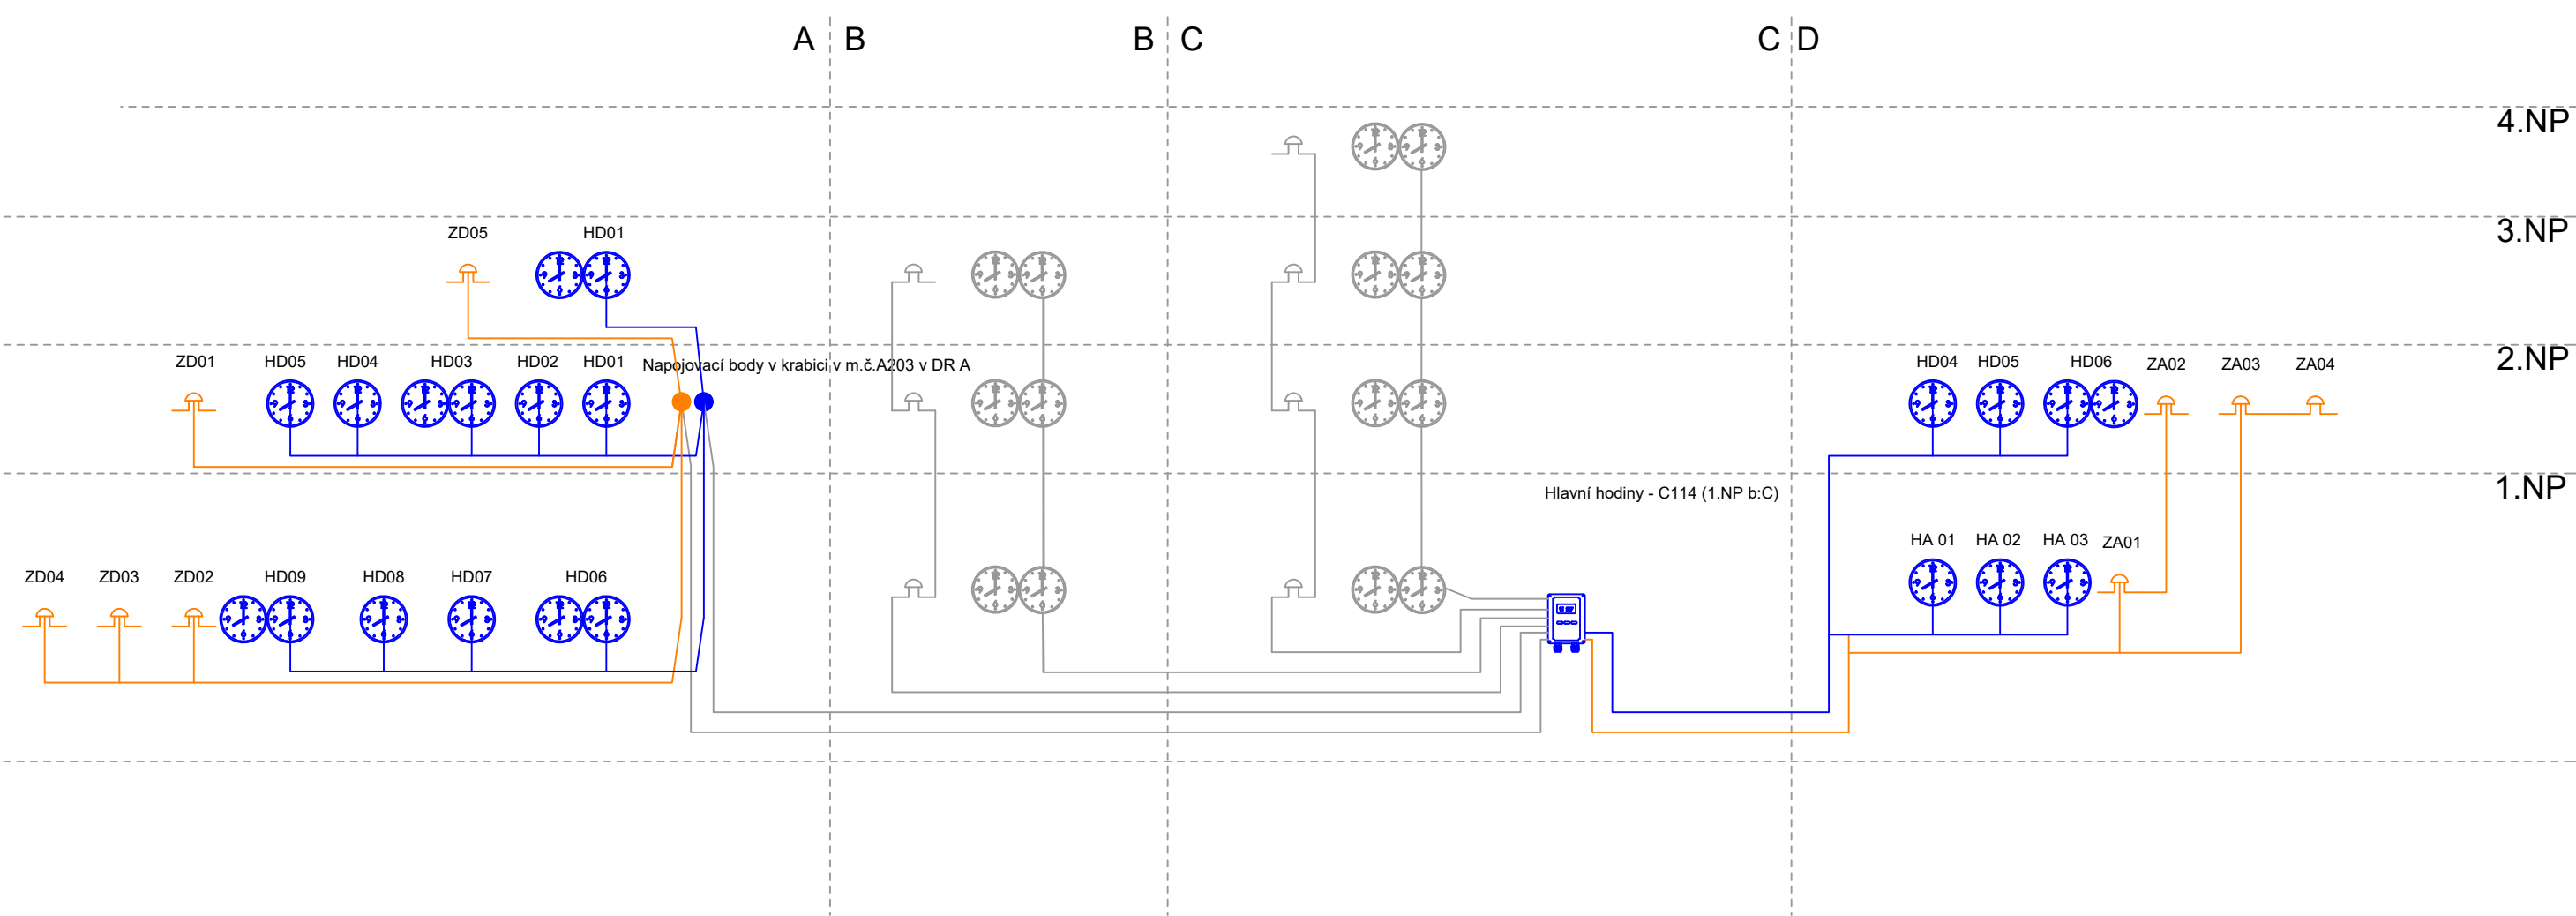

ŠEDOU BARVOU JSOU ZAKRESLENY STÁVAJÍCÍ PRVKY V OBJEKTU





- 

Hlavní hodiny
- 


Podružné hodiny - oboustranné
- 

Podružné hodiny - jednostranné
- 

Zvonek 24 V
- 

CYKY 3x1,5 - napojení hodin
- 

CYKY 3x1,5 - napojení zvonků

NÁZEV STAVBY		<div>ELEKTRO PROJEKCE s.r.o.</div> <div>1. máje 670/128 Ostrava - Vítkovice 703 00 www.elektro-projekce.cz info@elektro-projekce.cz</div>					
ZŠ Jiřího z Poděbrad 3109 - rekonstrukce elektroinstalace pavilony "A" a "D"							
VEDOUcí PROJEKTU		ZODPOVĚDNÝ PROJEKTANT		VYPRACOVAL			
-		Ing. Tomáš Marušák		Ing. Tomáš Marušák			
ŽADATEL, OBJEDNATEL							
Statutární město Frýdek - Místek							
ČÍSLO DEFINICE PROJEKTU			STUPEŇ		DATUM		
2018_611 Rekonstrukce ZŠ Jiřího z Poděbrad FM			DPS		03/2019		
ČÁST			FORMÁT A4		MĚŘÍTKO		
D.1.4.h - Elektronické komunikace			2		-		
NÁZEV VÝKRESU			ARCHIVNÍ ČÍSLO				
Schéma JČ			ČÍSLO ZAKÁZKY			ČÍSLO VÝKRESU	ZMĚNA
			2018_611			D.1.4.h-07	00