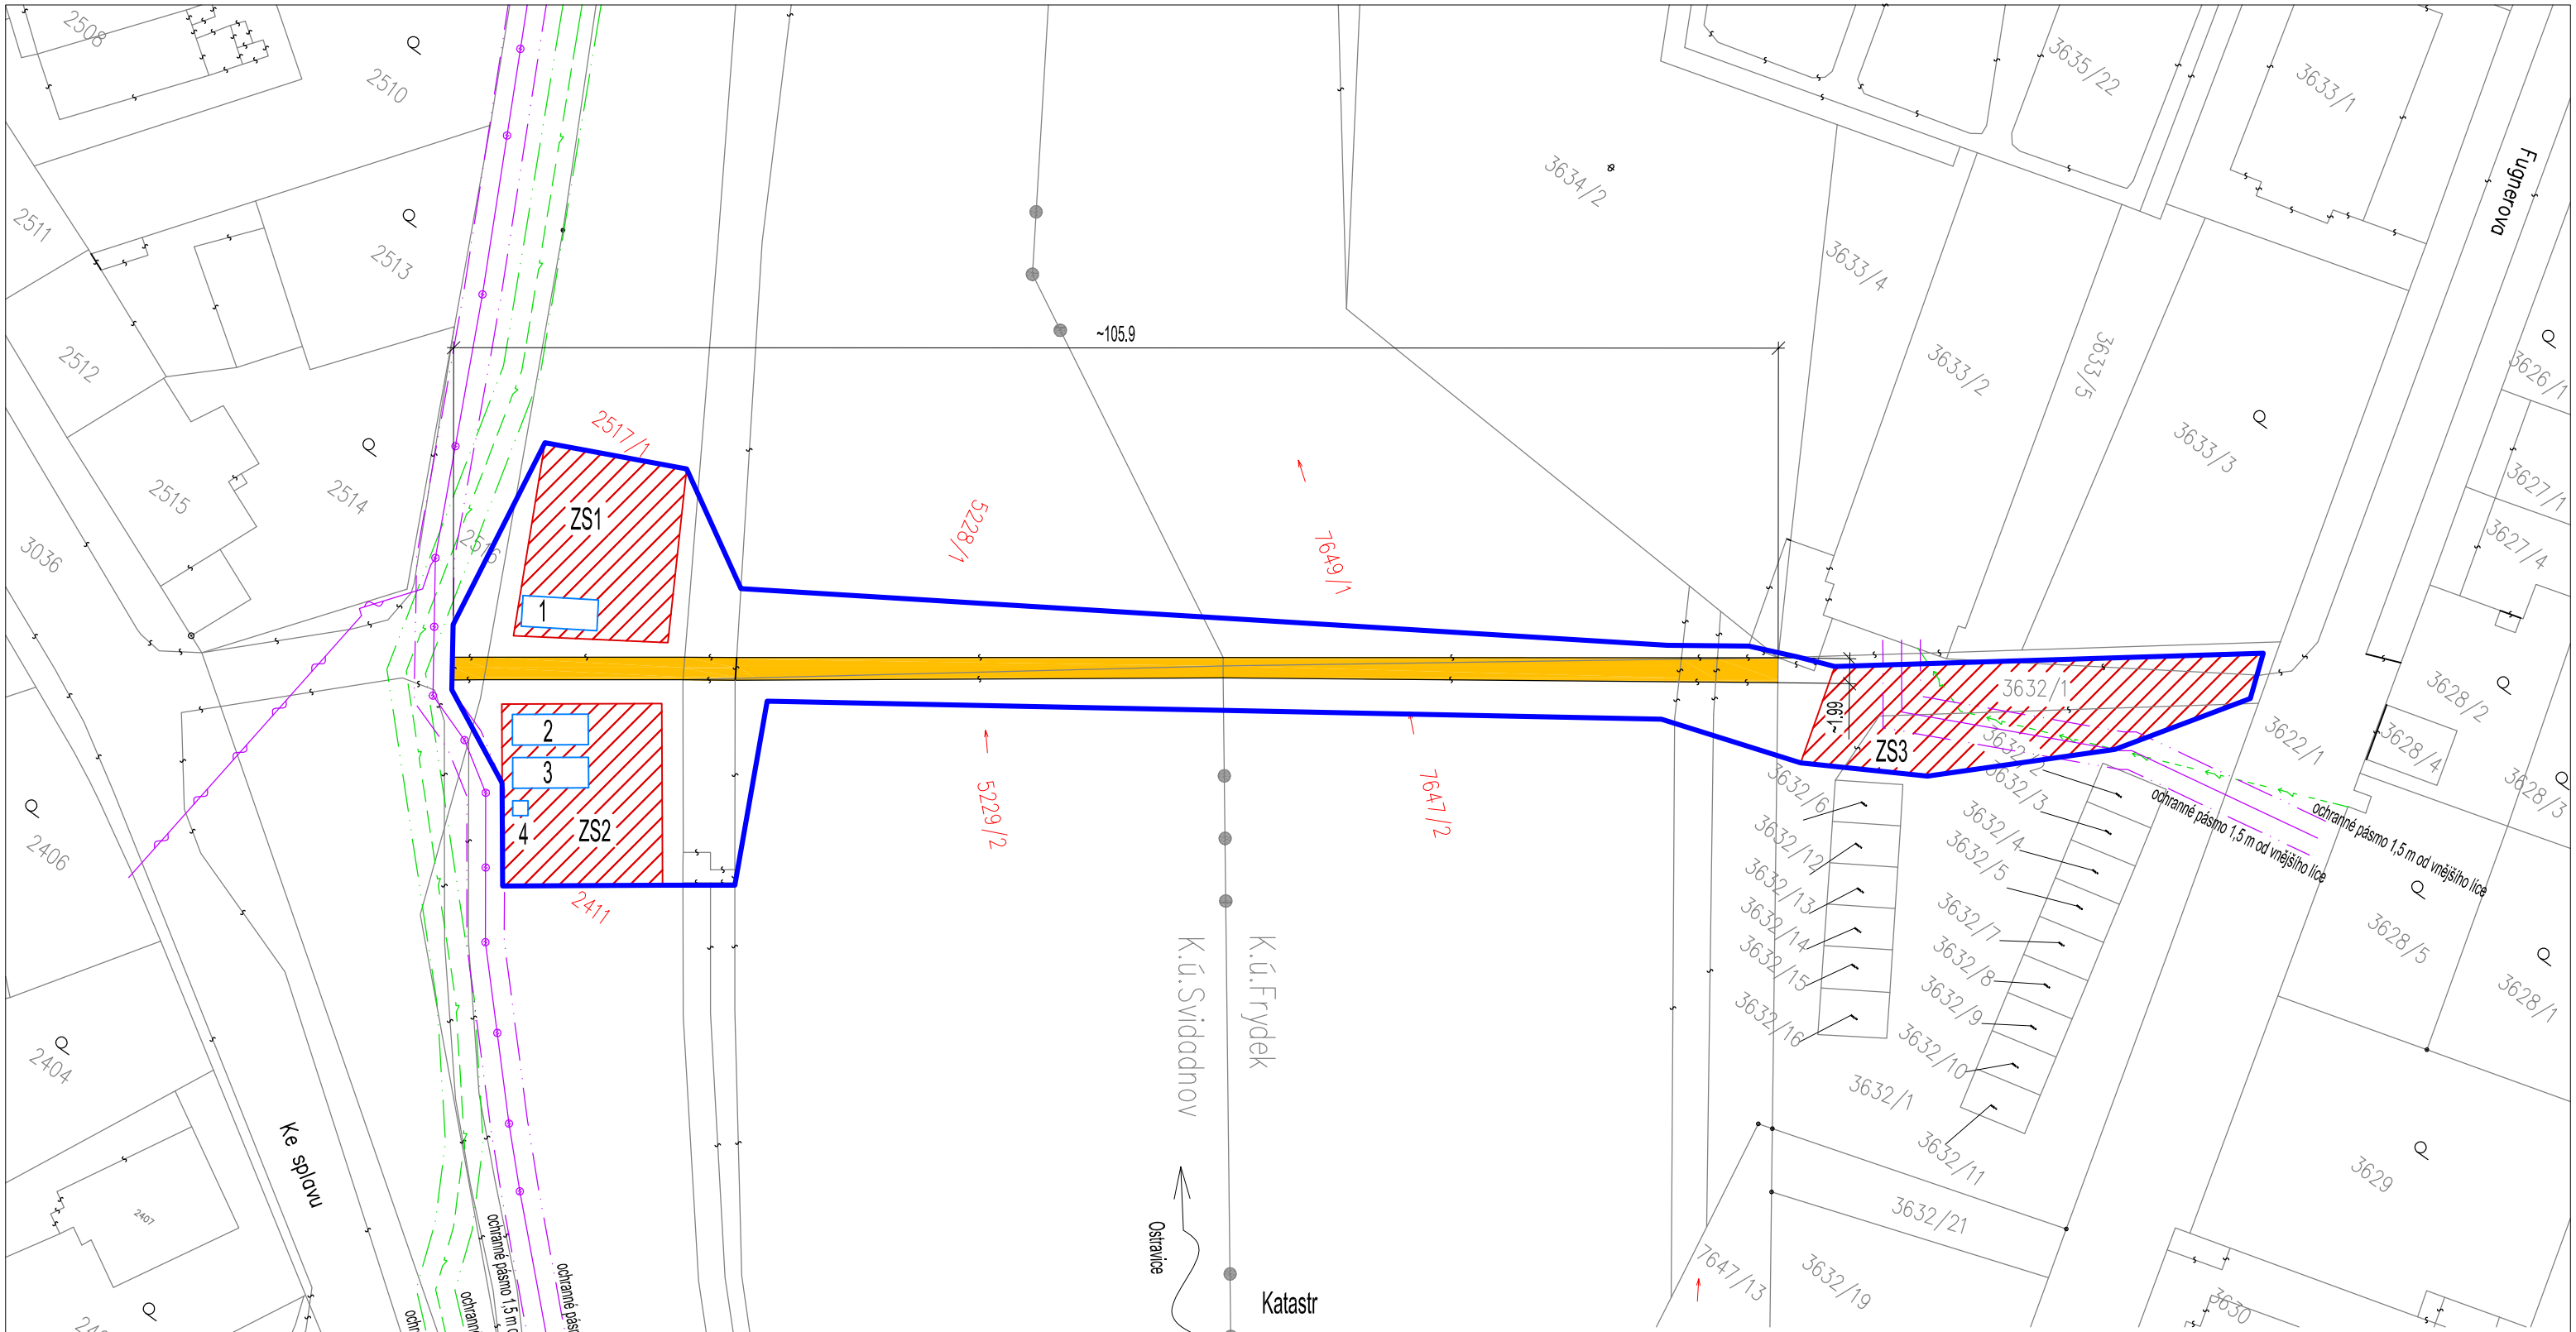

Úprava

- nová mostovka lávky
- obvod staveniště

PLOCHA ZAŘÍZENÍ STAVENIŠTĚ

ZS1	175,4 m²
ZS2	184,8 m²
ZS3	255,2 m²

① KANCELÁŘ PRO VEDENÍ STAVBY
② SKLADOVÝ KONTEJNER
③ BUŇKA PRO PRACOVNÍKY STAVBY
④ MOBILNÍ WC

Katastr

- hranice parcely KN
- hranice katastrálního území
- 2411 číslo parcely KN - dotčený pozemek

Inženýrské sítě

- ČEZ Distribuce a.s. - nadzemní vedení NN
- ČEZ ICT Services, a.s. - podzemní komunikační vedení
- Společnost O2 Czech Republic a.s. - podzemní vedení optického kabelu
- Společnost O2 Czech Republic a.s. - nadzemní sítě
- Společnost O2 Czech Republic a.s. -průběh podzemního metalického kabelu
- ochranné pásmo komunikačního vedení (1,5 m od vnějšího líce)
- ochranné pásmo optického kabelu (1,5 m od vnějšího líce)

Dokumentace je duševním vlastnictvím zhotovitele a tvoří součást obchodního tajemství.

IKON s.r.o. Příborská 1390, 738 02 Frýdek-Místek 12
tel./fax:558 433 016, 558 433 215
e-mail: info@ikonfm.cz, http://www.ikonfm.cz

HIP	Ing. Ivánek L.
Zodp.projektant	Ing. Ivánek L.
Vypracoval	Ing. Ivánková

INVESTOR:
Statutární město Frýdek - Místek
Radniční 1148, Frýdek, 73801 Frýdek - Místek

OBJEKT:
REKONSTRUKCE LÁVKY MEZI MĚSTEM A SVIADNOVEM - REVIZE A DOPRACOVÁNÍ PD

Č. zakázky	18-912
Datum	05/2018
Měřítko	1:500
Účel	DPS
Materiál	.
Formát	A3

OBSAH VÝKRESU:
SITUACE STAVBY (KOORDINAČNÍ)

ČÍSLO VÝKRESU: DPS-18-912-A.02 REV. .