


č.p. 680


č.p. 679

č.p. 678

č.p. 677

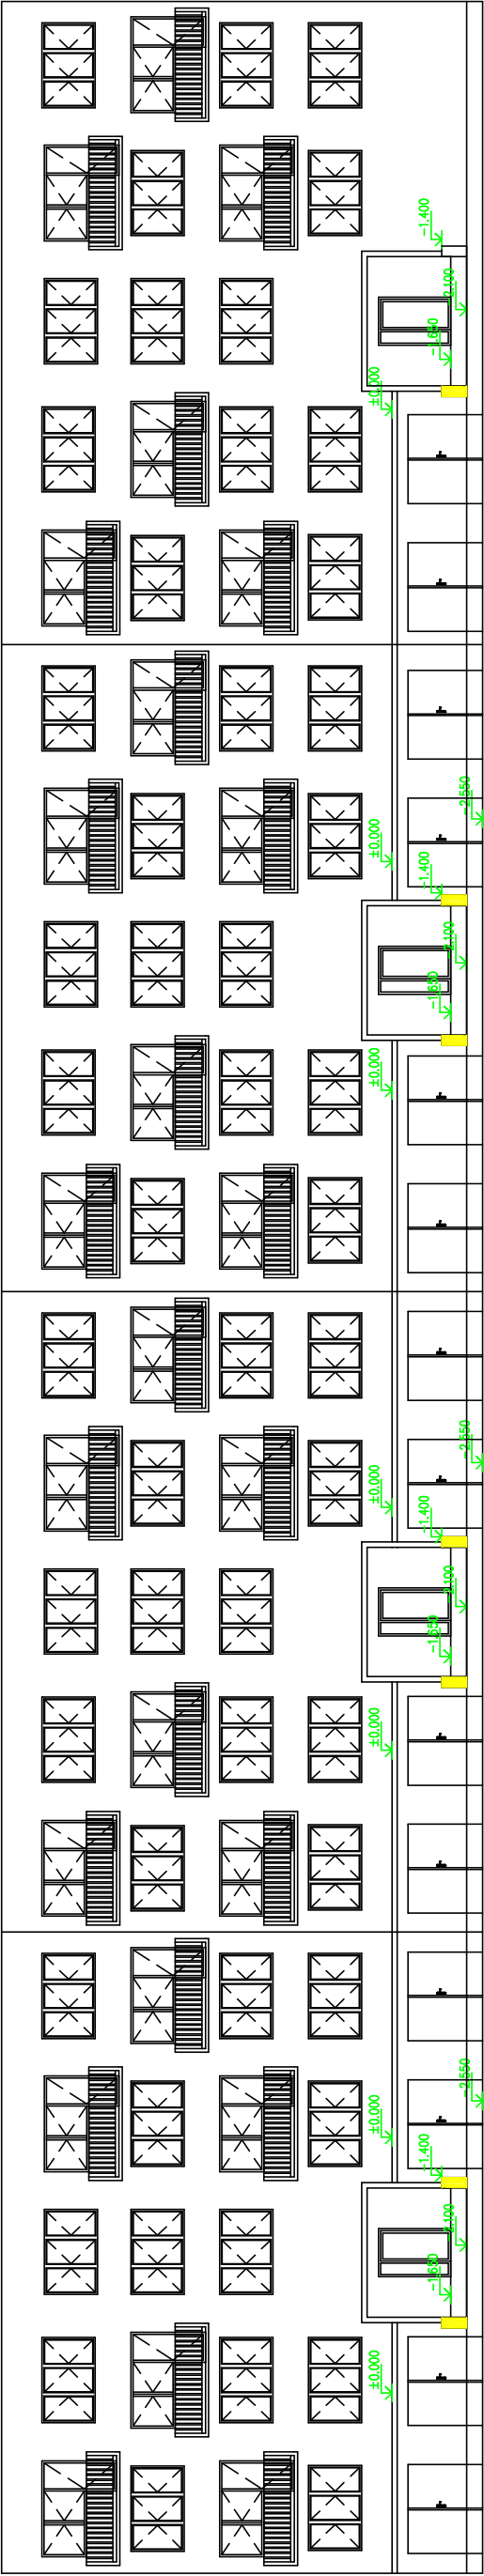

Bez měřítka

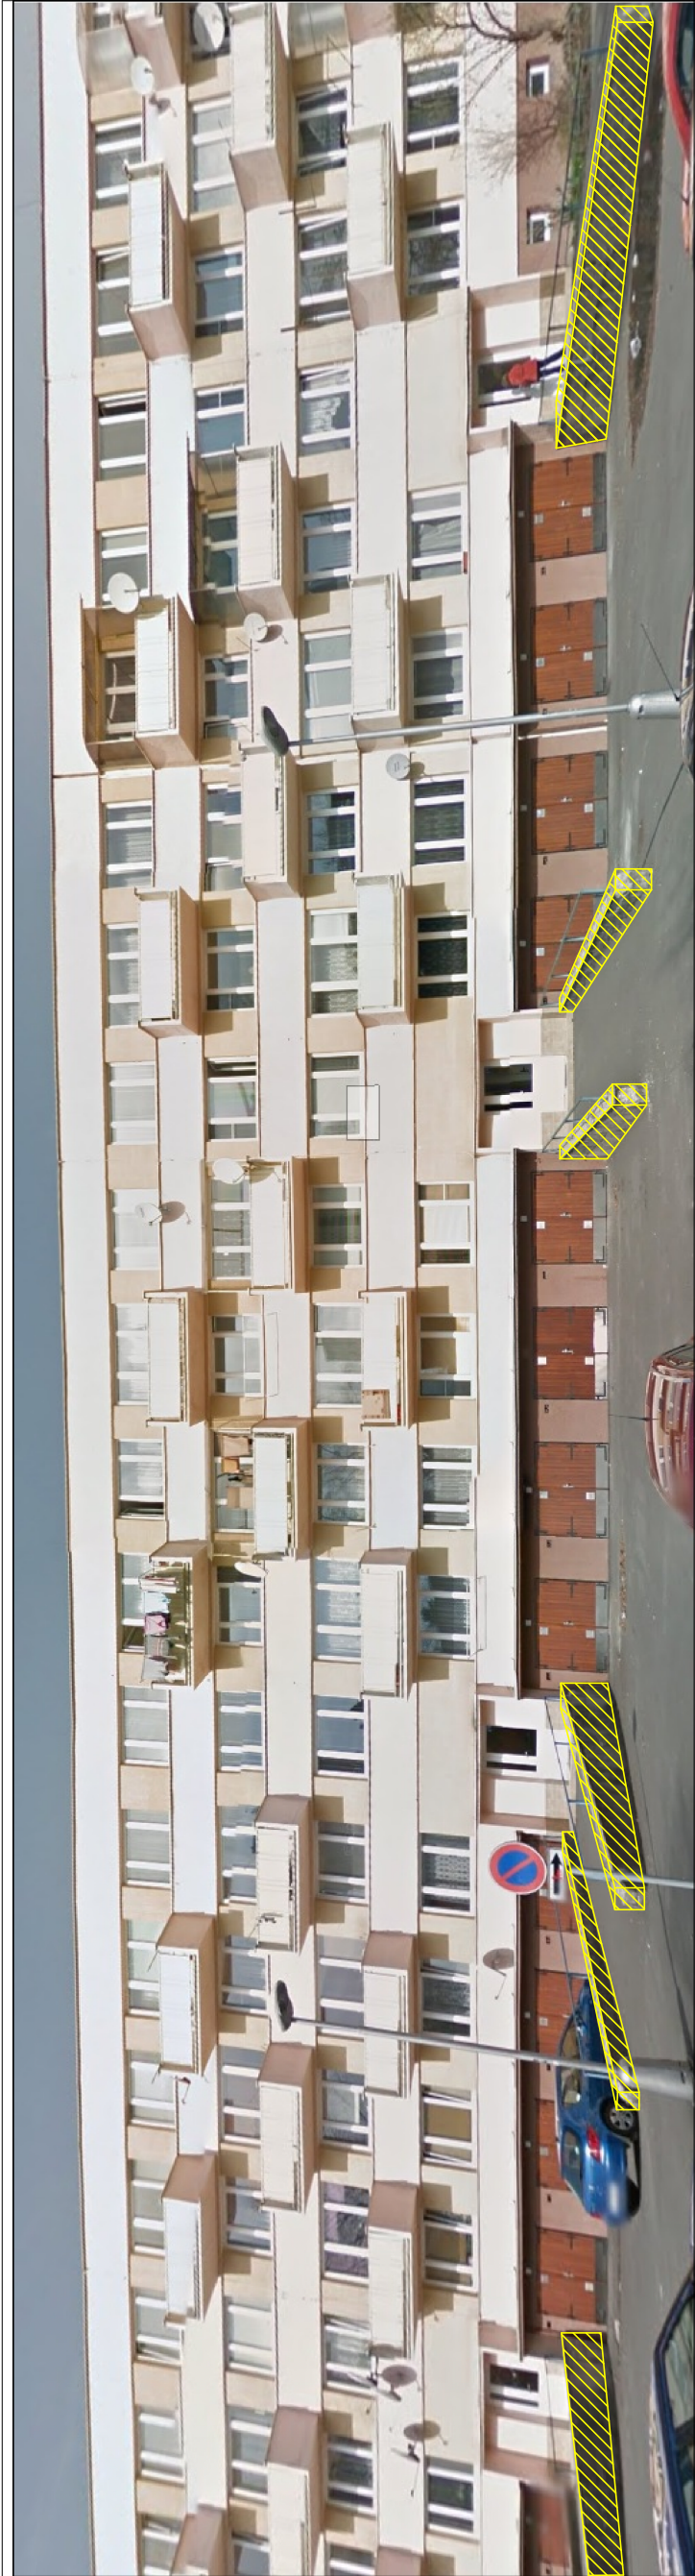

Varianta A, B

Stupeň projektové dokumentace:		Datum	
DOKUMENTACE PRO PROVEDENÍ STAVBY		Leden 2018	
Autorizovaný projektant		č. zakázky	
Ing. Vladimír Hořelka		Měřítka	
Vyracoval		1 : 200	
Bohumil Vojtíšek		č. výkresu	
Investor stavby: STATUTÁRNÍ MĚSTO FRÝDEK–MÍSTEK, Radniční 1148, Frýdek Místek		01	
Místo stavby: J. Opletala 677–680, Frýdek–Místek			
Název zakázky:		Paré č.	
Oprava zídky parc. č. 2050/1 u objektu č.p. 677 až 680, ul. J. Opletala, k.ú. Místek			
Výkres:		Bourané– repasované k–ce	