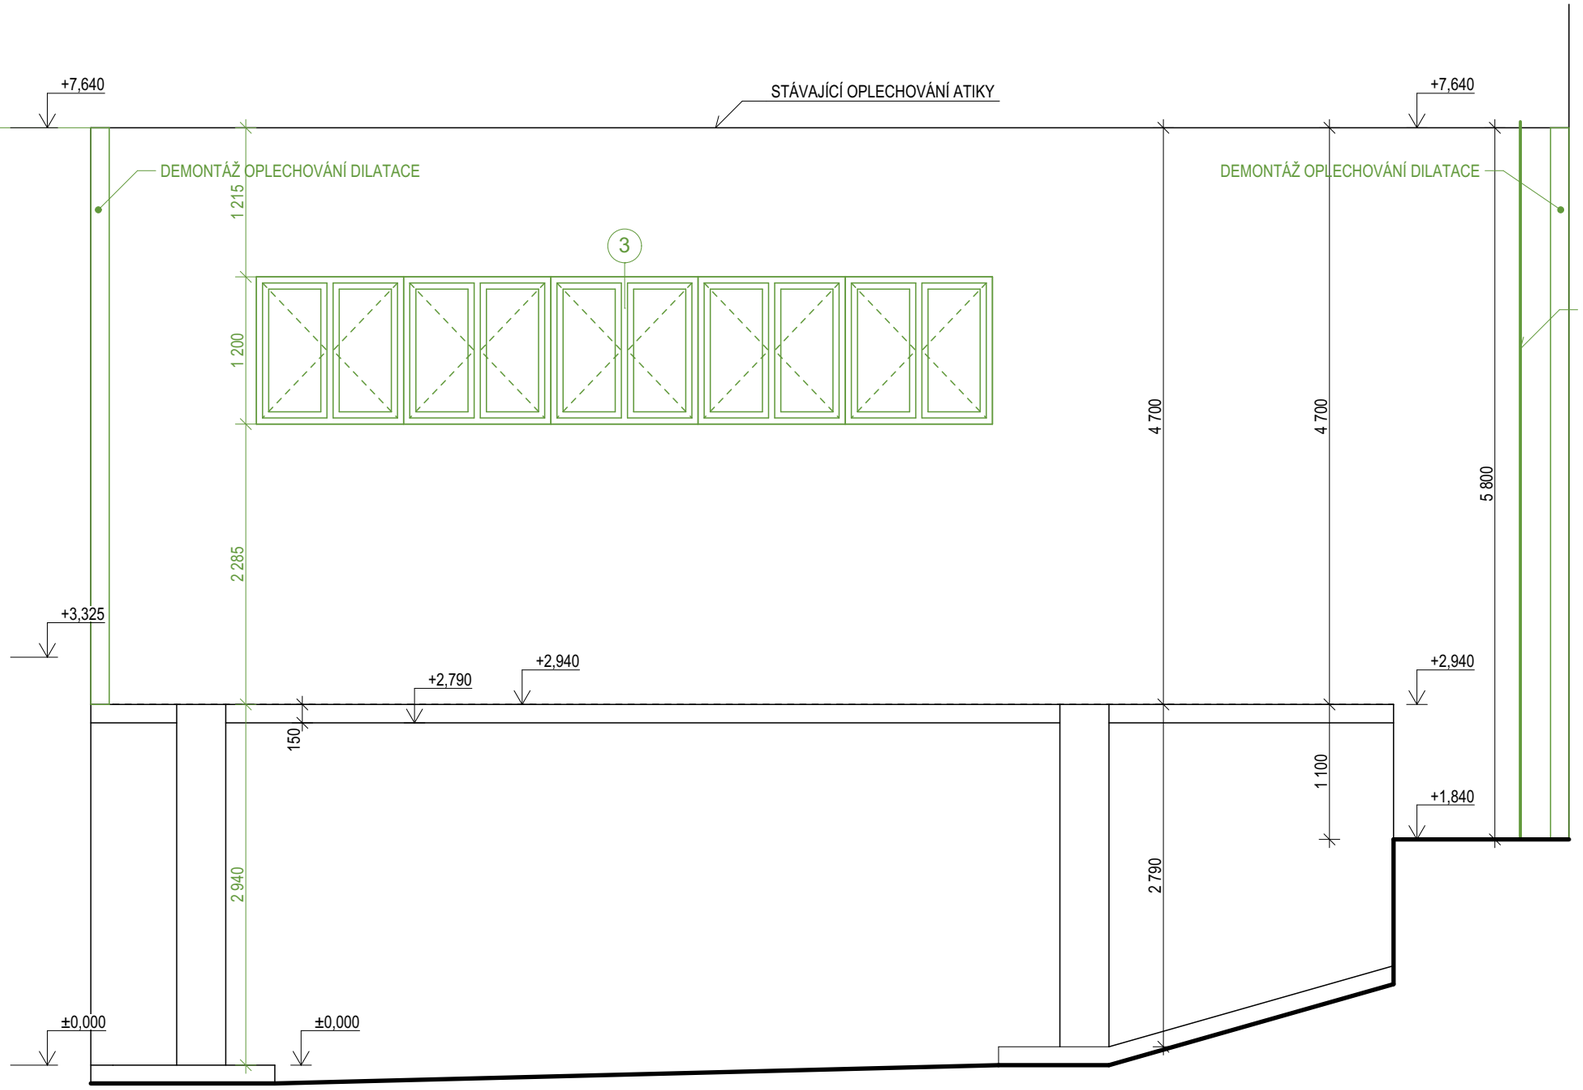

LEGENDA PLOCH

- KERAMICKÝ OBKLAD
- CIHELNÉ ZDIVO
- SOUSEDNÍ OBJEKT

POZNÁMKA

- NA STEŘŠNÍ KONSTRUKCI UNÍSTĚNY EL. TOPNÉ KABELY V OKOLÍ VPUSTÍ, PŘÍVOD PRO NAPÁJENÍ PŘIVEDEN V LIŠTÁCH (UMÍSTĚNÝCH Z VNITŘNÍ ČÁSTI ATIKY) ZE SOUSEDNÍHO OBJEKTU

ZODP. PROJEKTANT	VYPRACOVAL	DOBRÉSTAVBY IČ: 25828495 tel.: 596 965 179 www.dobrestavby.cz Serafinova 396/9, Ostrava – Kunčice
ING. JIŘÍ CIGÁNEK	ING. JIŘÍ CIGÁNEK	
INVESTOR: Statutární město Frýdek-Místek		
MÍSTO STAVBY: Lískovecká 86, Frýdek-Místek, 738 01		
PARCELA Č.: 3396/12	K.Ú.: Frýdek	STUPEŇ: DPS
AKCE: REVITALIZACE PENZIONU PRO SENIORY LÍSKOVECKÁ 86 - SPOJOVACÍ KRČEK		DATUM: 03/ 2019
		FORMÁT: 420/297
		MĚŘÍTKO: 1:50
POHLED 1 KRČEK_BOURANÉ K-CE		Č. VÝKRESU: D03