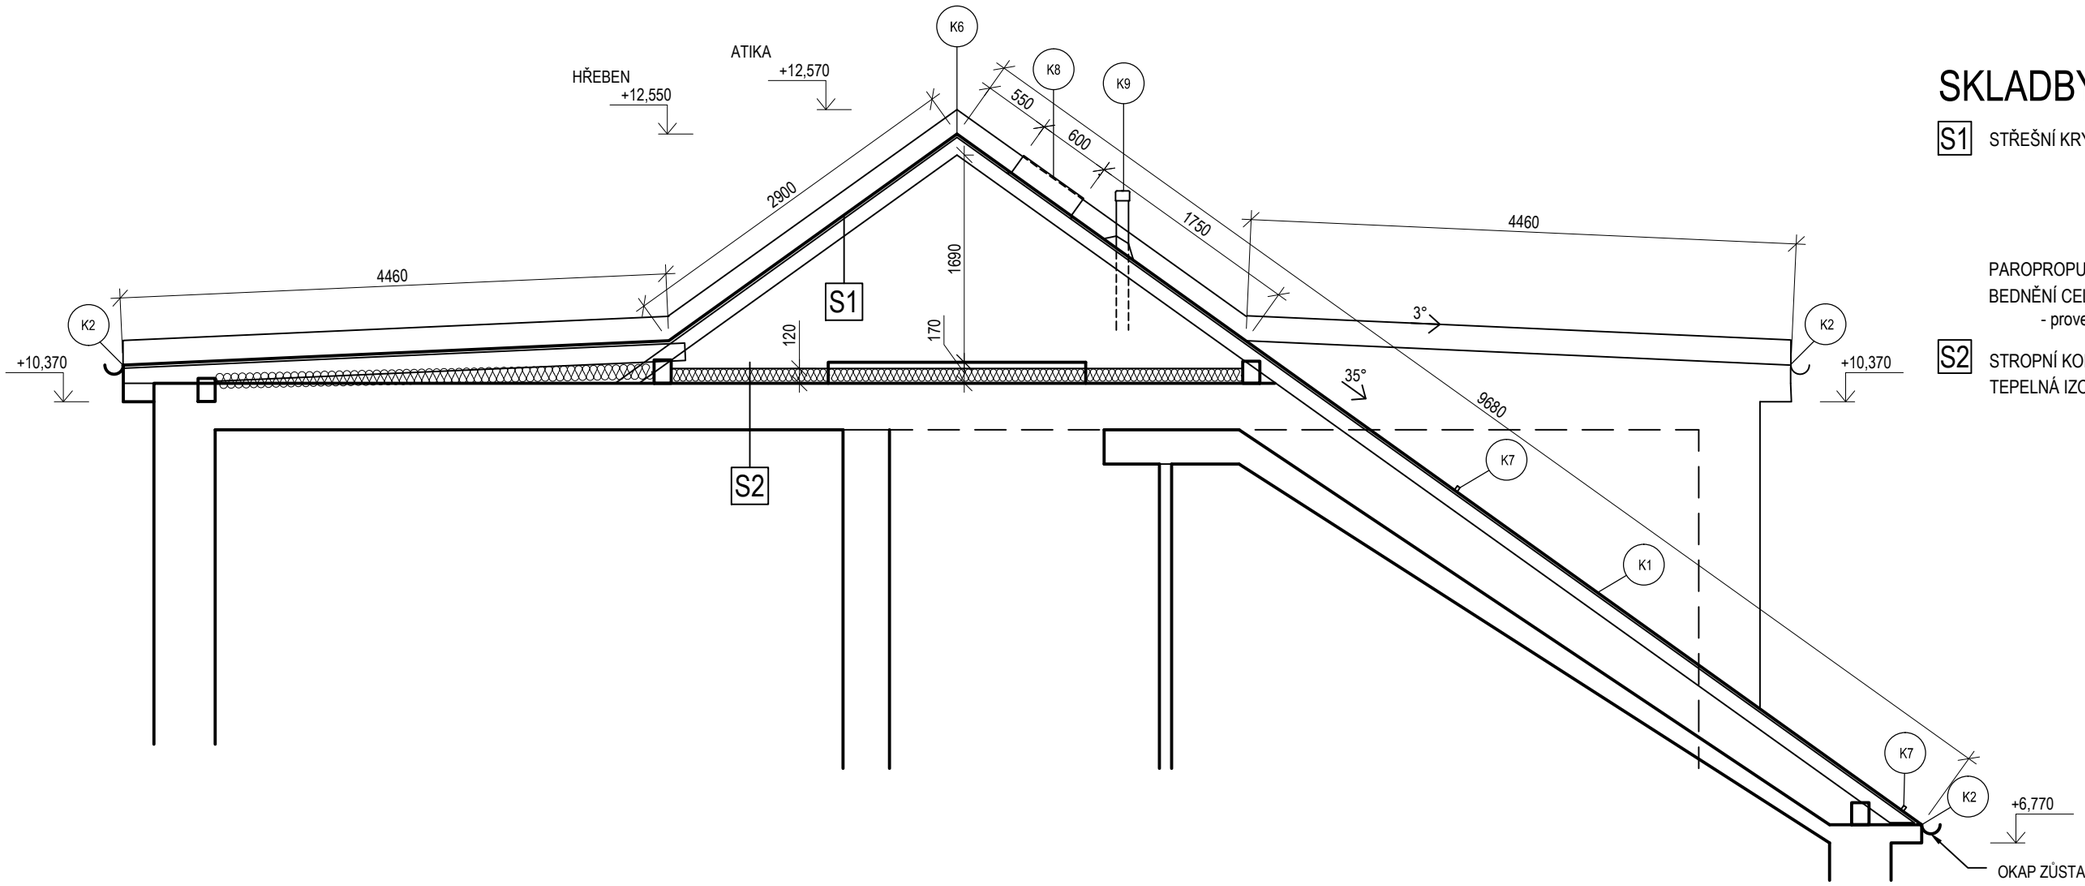

SKLADBY KONSTRUKCÍ:

S1 STŘEŠNÍ KRYTINA - VELKOFORMÁTOVÉ PÁSY SE STOJATOU DRÁŽKOU DO 10 m DÉLKY, ŠÍŘE 510 mm
V PROVEDENÍ - OCELOVÝ PLECH ŽÁROVĚ POZINKOVANÝ S POVRCHOVOU ÚPRAVOU POLYSTEROVOU, BARVA ŠEDÁ
PAROPROPUSTNÁ DRENÁŽNÍ MEMBRÁNA 300 - 500 g/m2, tl. 8 mm
BEDNĚNÍ CELOPLOŠNÉ DŘEVĚNÉ NA SRAZ - tl. 25 mm
- provedena výměna v rozsahu 50% celkové plochy

S2 STROPNÍ KONSTRUKCE Z DŘEVĚNÝCH TRÁMŮ SE ZÁKLOPEM
TEPELNÁ IZOLACE Z MINERÁLNÍ VATY 2 x 60mm - VÝMĚNA V ROZSAHU 10 m2

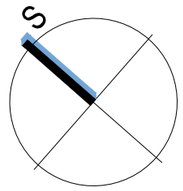

±0,000 = ÚROVEŇ PODLAHY 1.NP

Tato projektová dokumentace je majetkem firmy INPROS F-M s.r.o. a nesmí být kopírována ani dále publikována bez souhlasu vlastníka.

inpros F-M
28. října 1639
738 01 Frýdek-Místek
IČO: 646 11 281, DIČ: CZ64611281
tel.:+420 558 436 785
email: inprosfm@inprosfm.cz
www.inprosfm.cz

Investor	Statutární město Frýdek - Místek, Radniční 1148, Frýdek, 738 01
Místo stavby	parc.č. 1524 k.ú. Frýdek

Autor		
HIP	Ing.Ivan Bedrunka	
Zodp. projektant	Ing. Ivan Bedrunka	
Vypracoval	Bc. Kateřina Němcová	
Datum	duben 2019	2xA4
Stupeň		
Č. zakázky	19/027	
Část	Stavebně technické řešení	

Stavba: Oprava střešní krytiny na objektu ZUŠ Frýdek - Místek, Kostíkovo náměstí 637

Část:

Název: ŘEZ A-A

Měřítko	Výkres č.	Revize
1:50	4.	