


| | |
|---|---|
| TYP PROVEDENI: | CELOPLASTOVÝ POD OM. OEZ |
| KRYTI V UZAVR. STAVU: | IP 40 |
| KRYTI V OTEVR. STAVU: | IP 20 |
| ROZMERY: | ORO-36PX |
| DELENI: | - |
| NATER: | BÍLÝ |
| OBSLUHA: | PRAC. POUCENYMI |
| PRIVOD(Y): | SHORA |
| VYVODY: | NAHORU POD OMÍTKU |

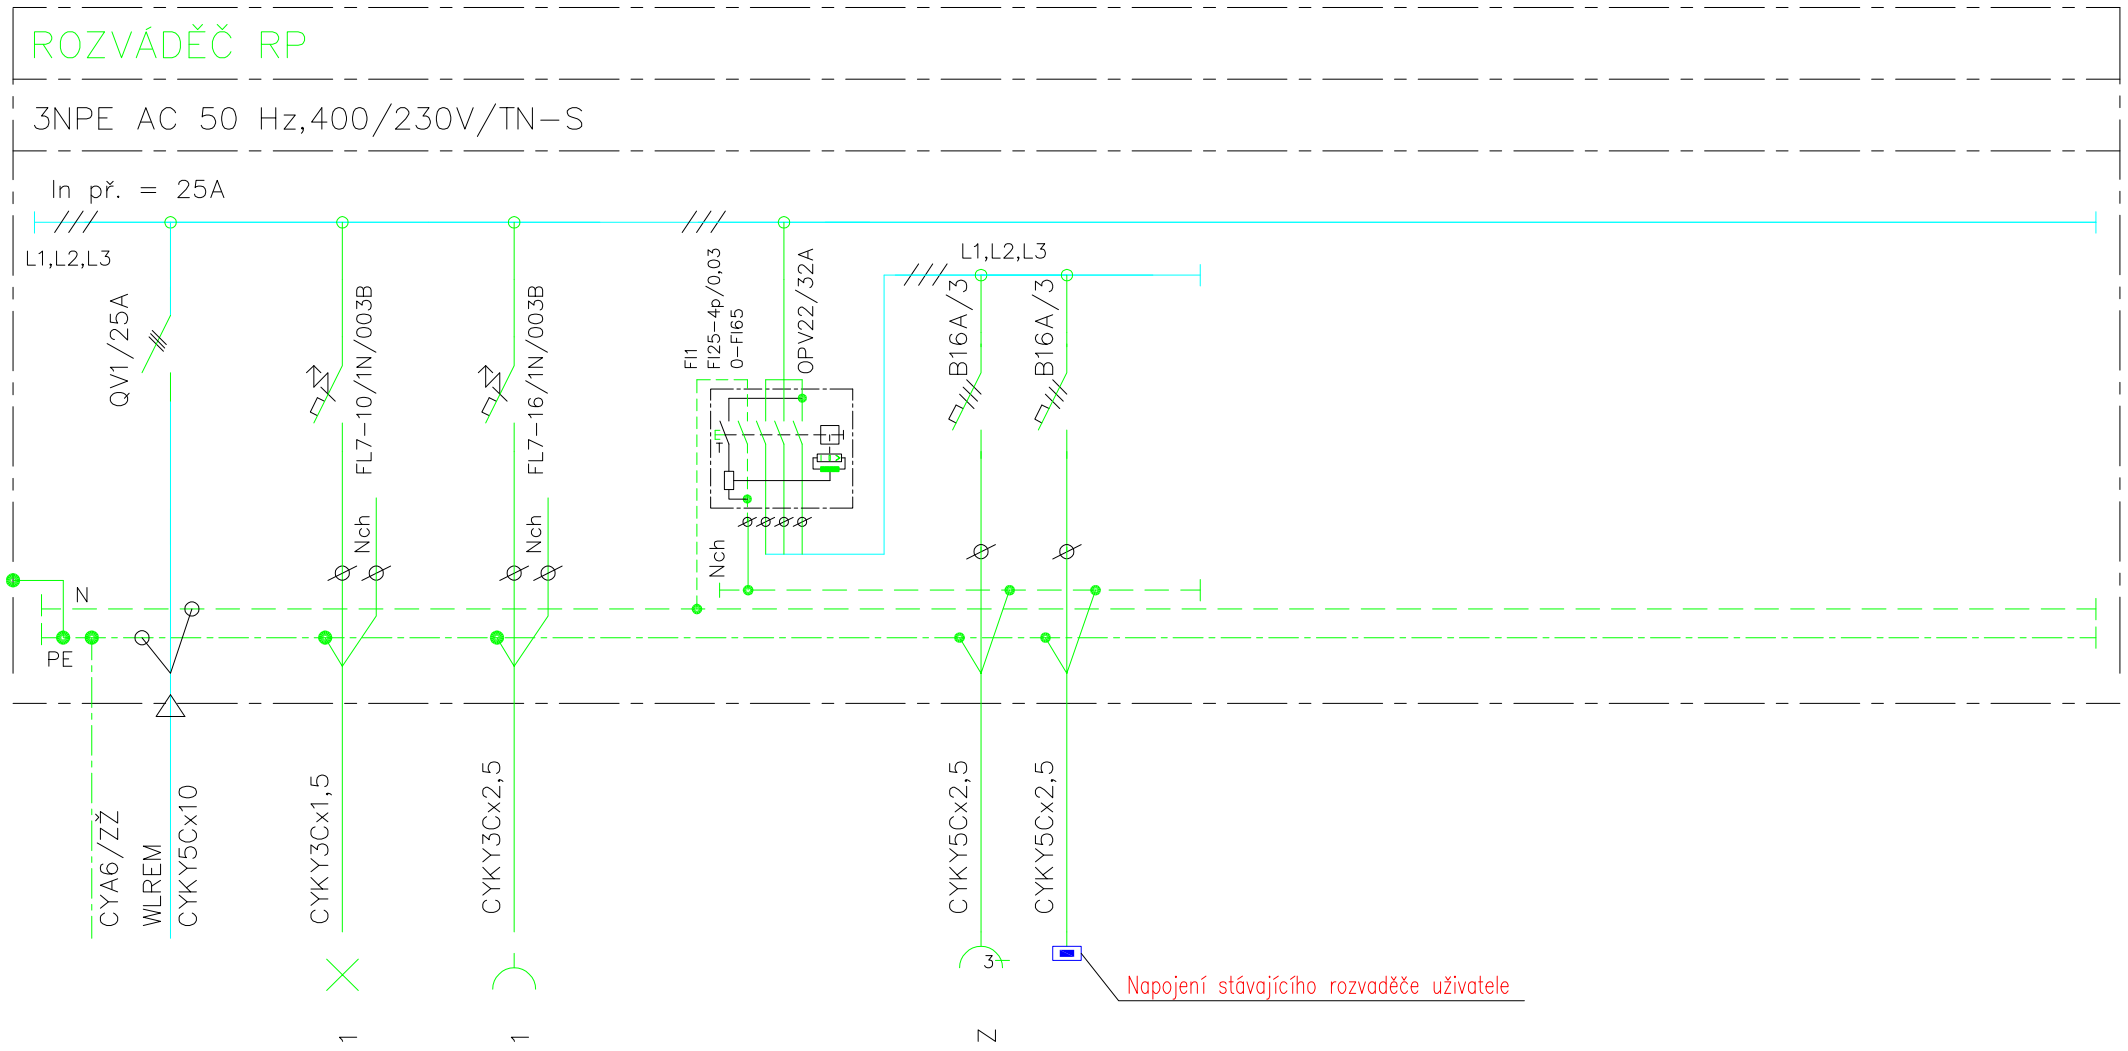


| VYPRACOVAL: | ZODP. PROJEKTANT: | KONTROLOVAL: |
|---|---|---|
| Ing.DANĚK Petr | Ing.DANĚK Petr | Ing.DANĚK Petr |


PROJEKCE ELEKTRO
Ing. DANĚK PETR
Žilinská 1375, Ostrava - Poruba , 708 00
IČ: 747 312 97
e-mail: petr.danek2@seznam.cz


INVESTOR: STATUTÁRNÍ MĚSTO FRÝDEK-MÍSTEK
Radniční 10, Frýdek Místek 738 22.

NÁZEV AKCE:
Oprava elektroinstalace v objektu garáží na pozemku p.č.3975/9. k.ú.Místek, areál Pálkovická.

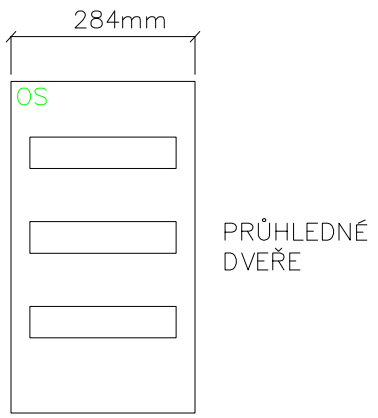ROZVADĚČ RP

| | | |
|---|---|---|
| FORMÁT | A3 | SADA |
| DATUM | 01.05.2019. | |
| STUPEŇ | DPS | |
| Č. ZAKÁZKY | 190506 | |
| MĚŘÍTKO | Č. VÝKRESU | |
| 1:100 | D1.-04 | |