



LEGENDA:

- LEŽATÁ KANALIZACE POD STROPEM
- LEŽATÁ KANALIZACE

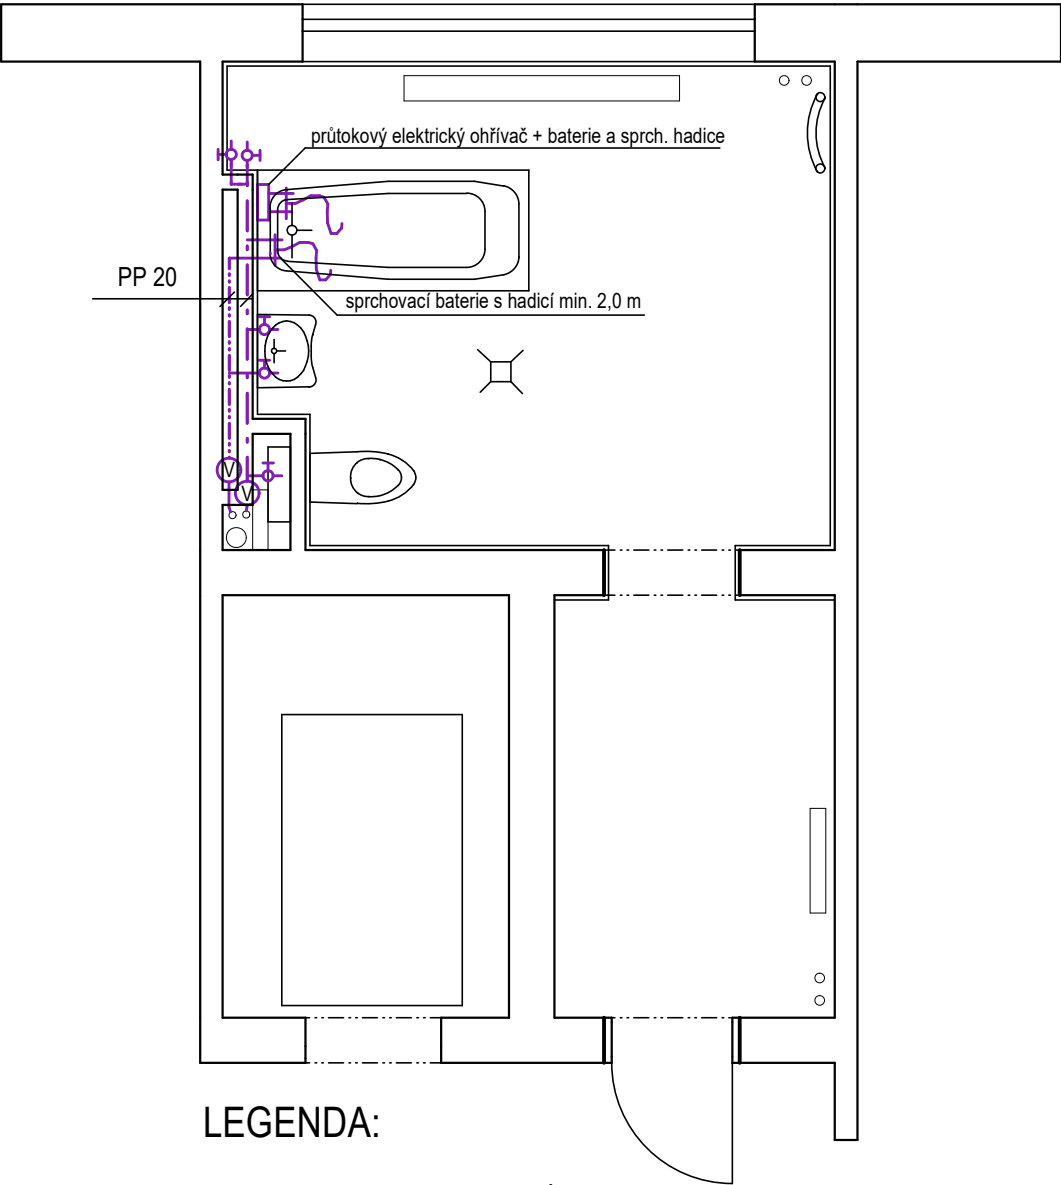

LEGENDA:

- ROZVOD STUDENÉ VODY
- ROZVOD TEPLÉ VODY
- ⊕ PODRUŽNÝ VODOMĚR
- ⊕ VÝTOKOVÝ VENTIL

| | | | | | |
|--|--|---------|---------|---|--------|
| ZODP. PROJ. | Ing. Petr LANC | DATUM | 05/2019 |  IČ: 24306606 | |
| VYPRACOVAL | Ing. Petr LANC | MĚŘÍTKO | 1:50 | | |
| INVESTOR | Statutární město Frýdek-Místek, Radniční 1148, F-M | ZAK. Č. | 2543 | | |
| | | STUPEŇ | DPS | | |
| AKCE Č.p. 606, ul. Sadová - vybudování střediska osobní hygieny | | | | VÝKRES | VÝTISK |
| ČÁST | D1.1 - Architektonicko stavební řešení | | | D1.4 | |
| OBSAH | ROZVODY VODY A KANALIZACE | | | | |