

LEGENDA:


TECHNOLOGIE	OSVĚTLENÍ
Zásuvka 230V/16A Zásuvka 230V/16A s PO Zásuvka 230V/16A dvojitá Podružná ochranná svorka Ochranné pospojování Opticko-kouřový hlásič Stávající zásuvka TV/R/SAT svítidlo nad umyvadlem svítidlo nad linkou svítidlo stropní	Tlačítko s doutnavkou Vypínač faz.1 Vypínač faz.5 Vypínač faz.6 Vypínač faz.6+6 Vypínač faz.7 Ventilátor svítidlo nad umyvadlem svítidlo nad linkou svítidlo stropní

POZNÁMKY:

- Napájecí napětí 3/N/PE AC 400/230V 50Hz/TN-S
- Ochrana před nebezpečným dotykem:
- Zěkladní – automatickým odpojením od zdroje
- Doplňková – proudovým chráničem 30mA, dopl. pospojováním CYY
- 6 Zz, oblačkovou ochranou AFDD
- Instalační výška vypínačů: 110cm. Instalační výška zásuvek: 40cm.
- Kabelové vývody pro osvětlení ponechat s min. 1m rezervou.
- Rozvody v kuchyni koordinovat s projektem interiéru kuchyně.
- Rozvody strukturované kabeláže a televize nebudou dotčeny touto PD
- Stávající rozvody STA a SK se nesmí nikde přerušit!

ROZVODY

- v sádkartonu v ochranných pvc trubkách
- v lištách po povrchu
- v sádkartonových podhledech na přchytkách
- rozvody provést kabely CYYK, CYY
- rozvody ve spráchách dle ČSN 33 2000-7-701 ed2
- elektroinstalace bude provedeno s ohledem na 33-2000-3
- ochrana před úrazem el. proudem dle čsn 33-2000-4.41ed.2

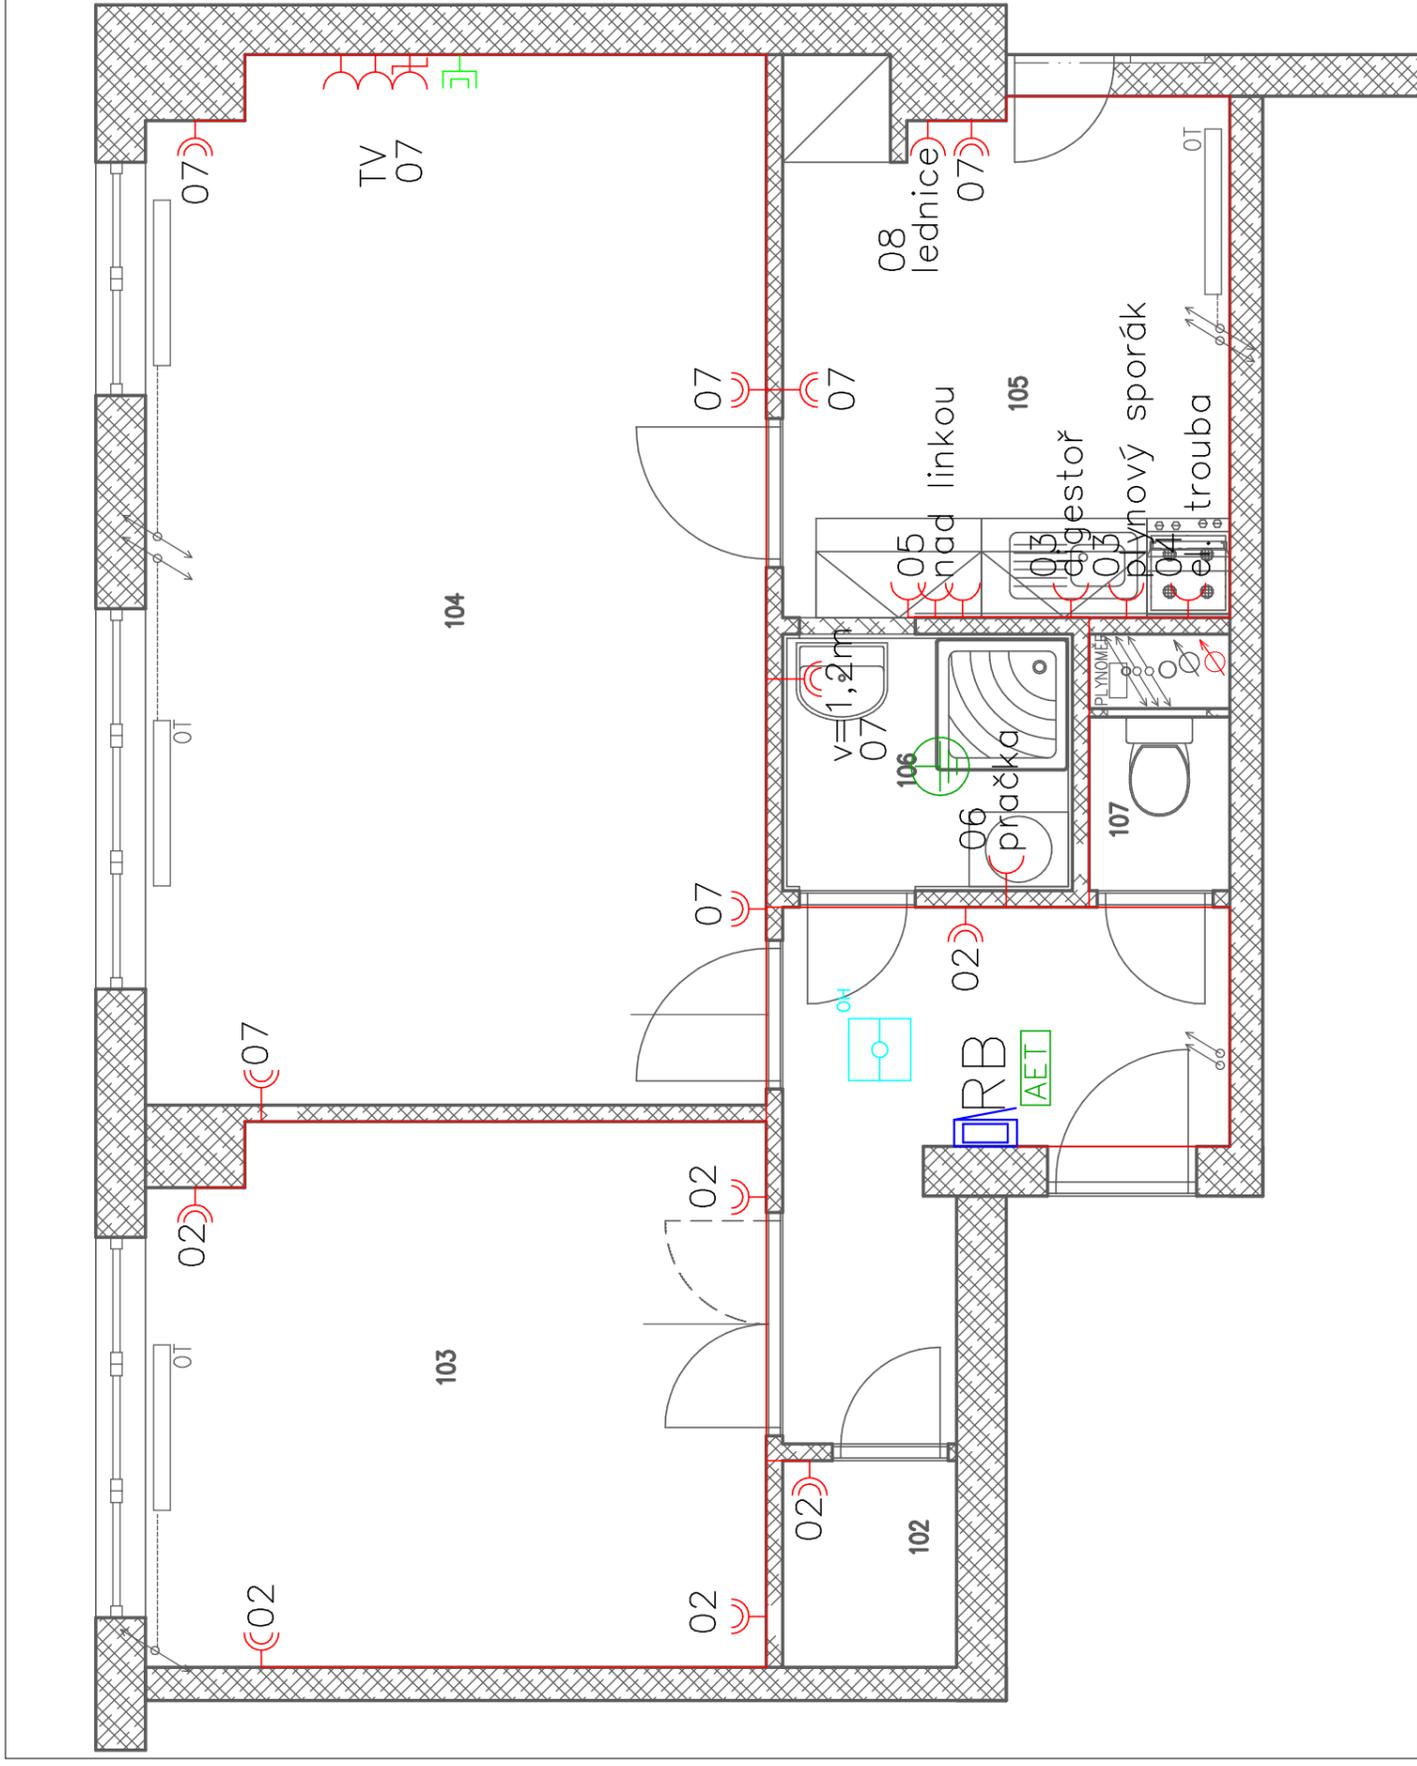

Stupeň projektové dokumentace:

DOKUMENTACE PRO PROVEDENÍ STAVBY

Datum	Únor 2019
Č. zakázky	
Měřítko	
1:50	
Č. výkresu	
D.1.1-06	
Paré č.	
Stupeň projektové dokumentace:	DOKUMENTACE PRO PROVEDENÍ STAVBY
Autorizovaný projektant	Vypracoval
Ing. Vladimír Hořelka	Bohumil Vojtíšek
Investor stavby:	STATUTÁRNÍ MĚSTO FRÝDEK MÍSTEK
Místo stavby:	Anenská 689, Frýdek-Místek
Název zakázky:	OPRAVA TYPOVÉ BYTOVÉ JEDNOTKY VELIKOSTI 2+1 V DOMĚ ČP. 689, NA UL. ANENSKÁ , FRÝDEK-MÍSTEK
Výkres:	Elektroinstalace – technologie