


BOURÁNÍ

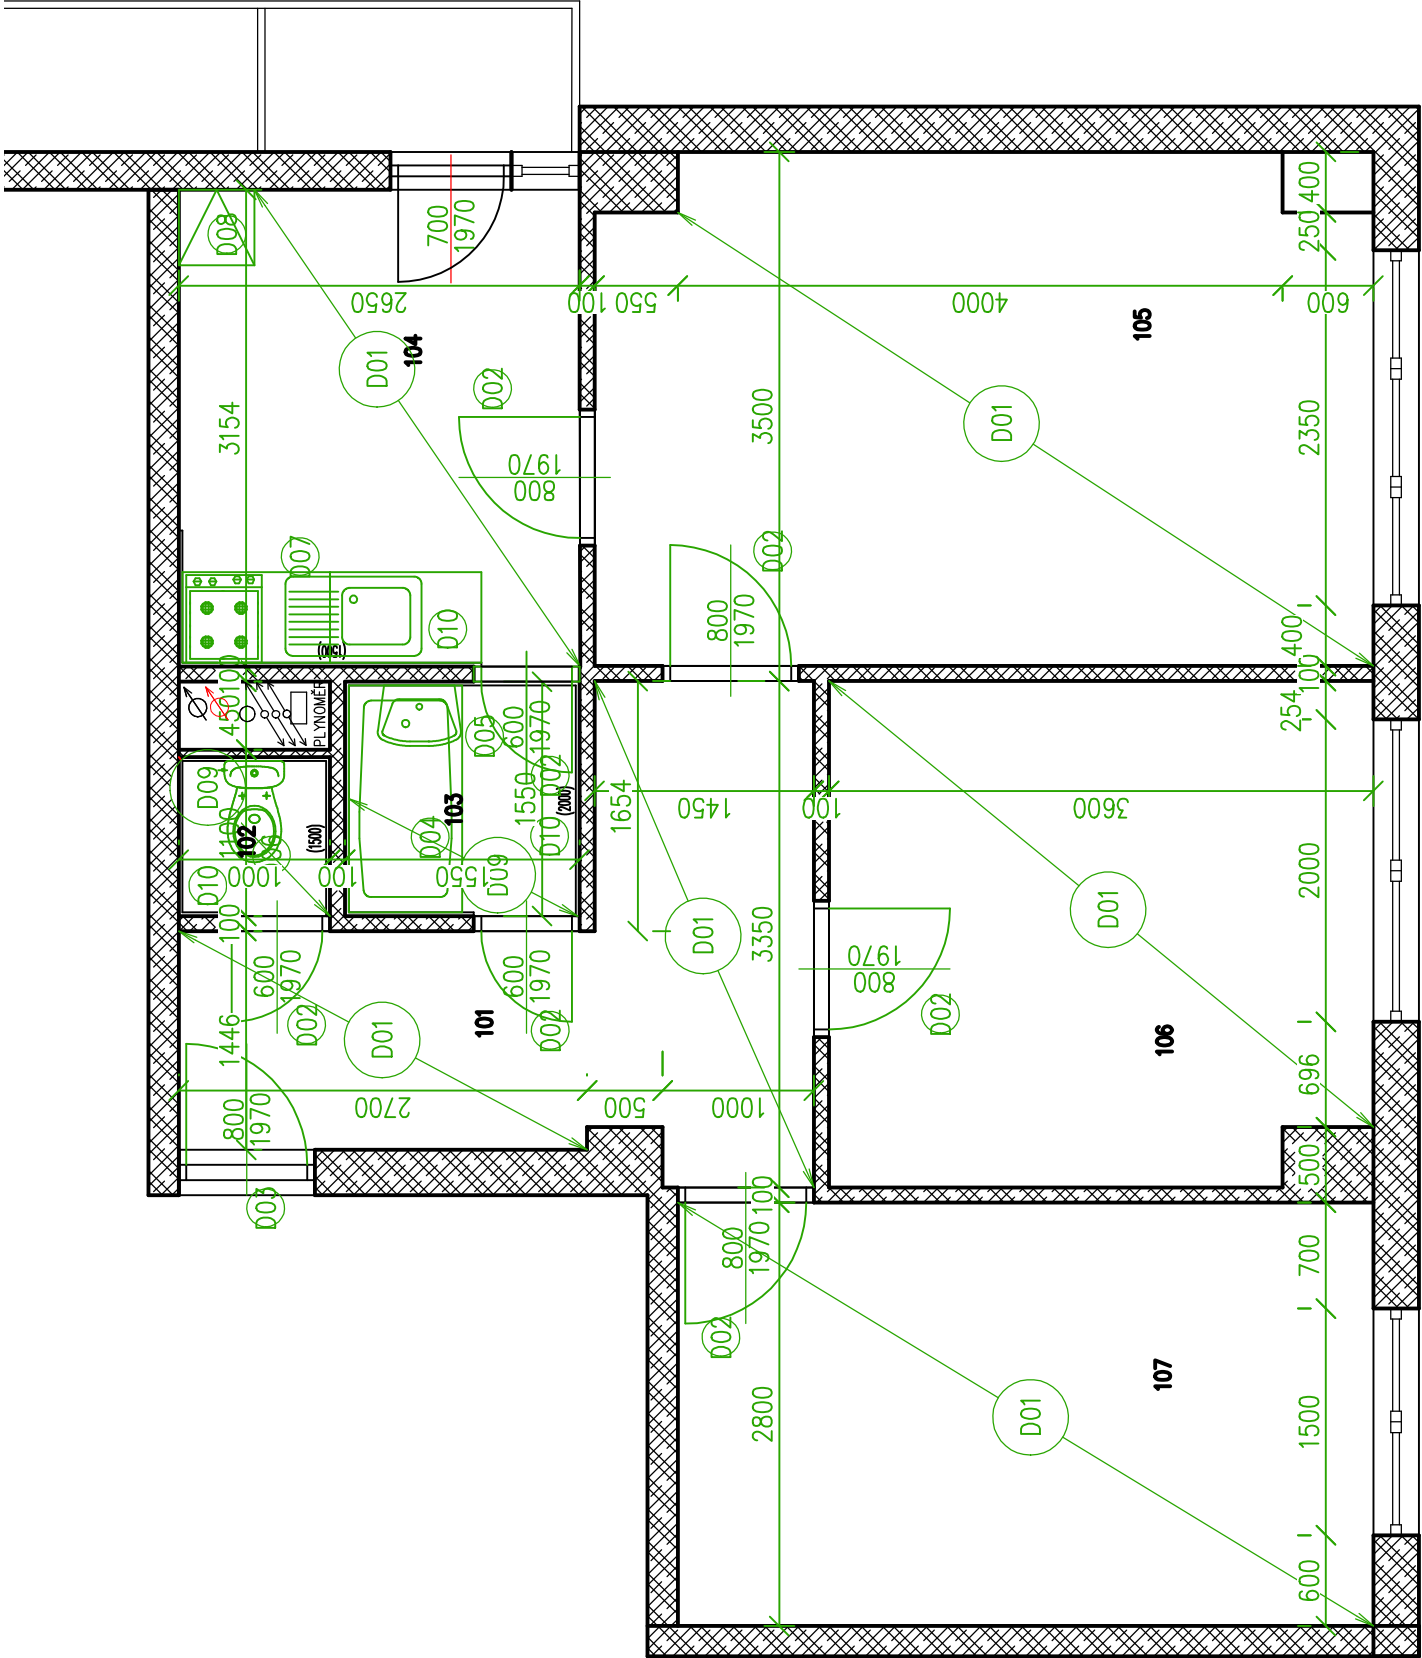

Tabulka místností

Číslo	Jméno	Plocha [m <sup>2</sup> ]	Podlaha	Stěny	Obvod [m]
101	CHODBA	8,65	PVC	MALBA	15,4
102	WC	0,97	KERAMICKÁ DLAŽBA	OBKLAD 1500mm	3,95
103	KOUPELNA	2,27	KERAMICKÁ DLAŽBA	OBKLAD 2000mm	6,05
104	KUCHYŇ	8,29	PVC	MALBA	11,61
105	OBÝVACÍ POKOJ	17,05	PVC	MALBA	17,11
106	POKOJ	11,82	PVC	MALBA	13,9
107	POKOJ	12,88	PVC	MALBA	14,8

Celková plocha [m<sup>2</sup>]: 61,92



BOURANÉ KONSTRUKCE

Tabulka bourání		
OZN	POPIS	Počet
D01	DEMONTÁŽ PVC KRYTINY	58,69m <sup>2</sup>
D02	DEMONTÁŽ DVEŘÍ	7
D03	DEMONTÁŽ DVEŘÍ VČ. OCELOVÉ ZÁRUBNĚ 800/1970mm	1
D04	DEMONTÁŽ UMYVADLA VČ. ZÁPACHOVÉ UZÁVĚRY A BATERIE	1
D05	DEMONTÁŽ VANY VČ. ZÁPACHOVÉ UZÁVĚRY A BATERIE	1
D06	DEMONTÁŽ WC KOMBI	1
D07	DEMONTÁŽ KUCHYŇSKÉ LINKY VČ. DŘEZU, SIFONU, BATERIE, SPORÁKU, HORNÍCH SKŘÍŇEK	1
D08	DEMONTÁŽ POTRAVINOVÉ SKŘÍŇĚ	1
D09	DEMONTÁŽ KERAMICKÉ DLAŽBY	3,24m <sup>2</sup>
D10	DEMONTÁŽ KERAMICKÉHO OBKLADU	18,15m <sup>2</sup>

Stupeň projektové dokumentace:		Datum	
DOKUMENTACE PRO PROVEDENÍ STAVBY		Červenec 2019	
Autorizovaný projektant		Č. zakázky	
Ing. Vladimír Hořelka		Vypracoval	
		Bohumil Vojtíšek	
		Měřítko	
		1:50	
Investor stavby:	STATUTÁRNÍ MĚSTO FRÝDEK MÍSTEK	Č. výkresu	
Místo stavby:	Anenská 689, Frýdek-Místek		
Název zakázky:			
OPRAVA TYPOVÉ BYTOVÉ JEDNOTKY VELIKOSTI 3+1 V DOMĚ ČP. 689, NA UL. ANENSKÁ , FRÝDEK–MÍSTEK		D.1.1-03	
Výkres:		Paré č.	
		BOURÁNÍ	