



PŮDORYS

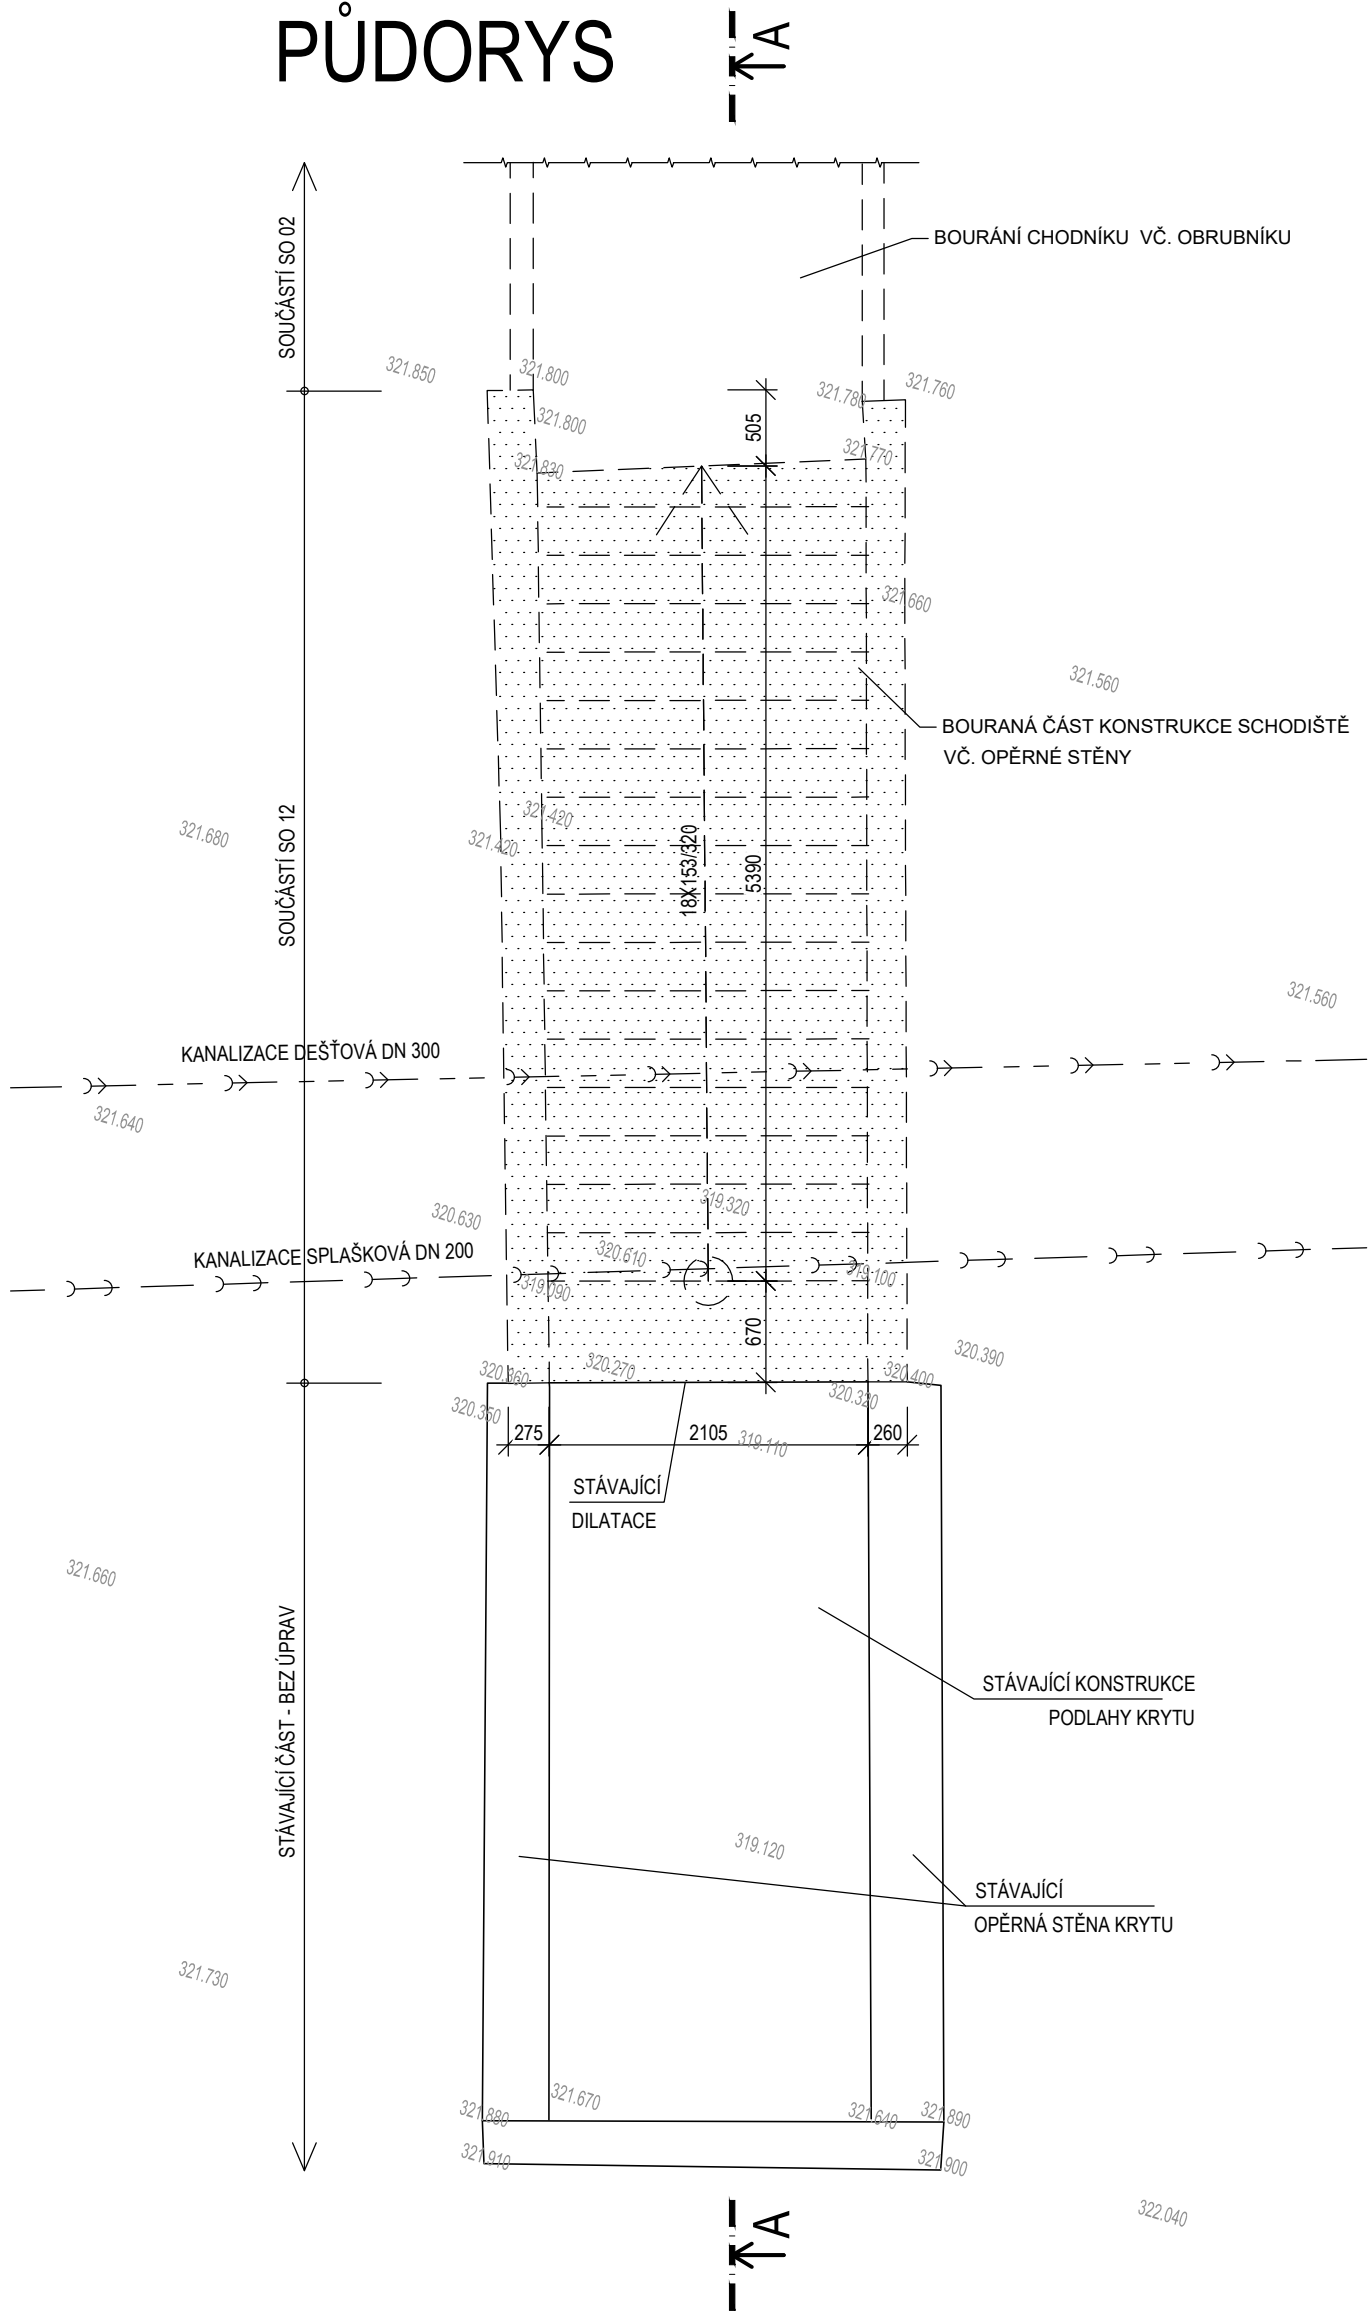

ŘEZ A-A

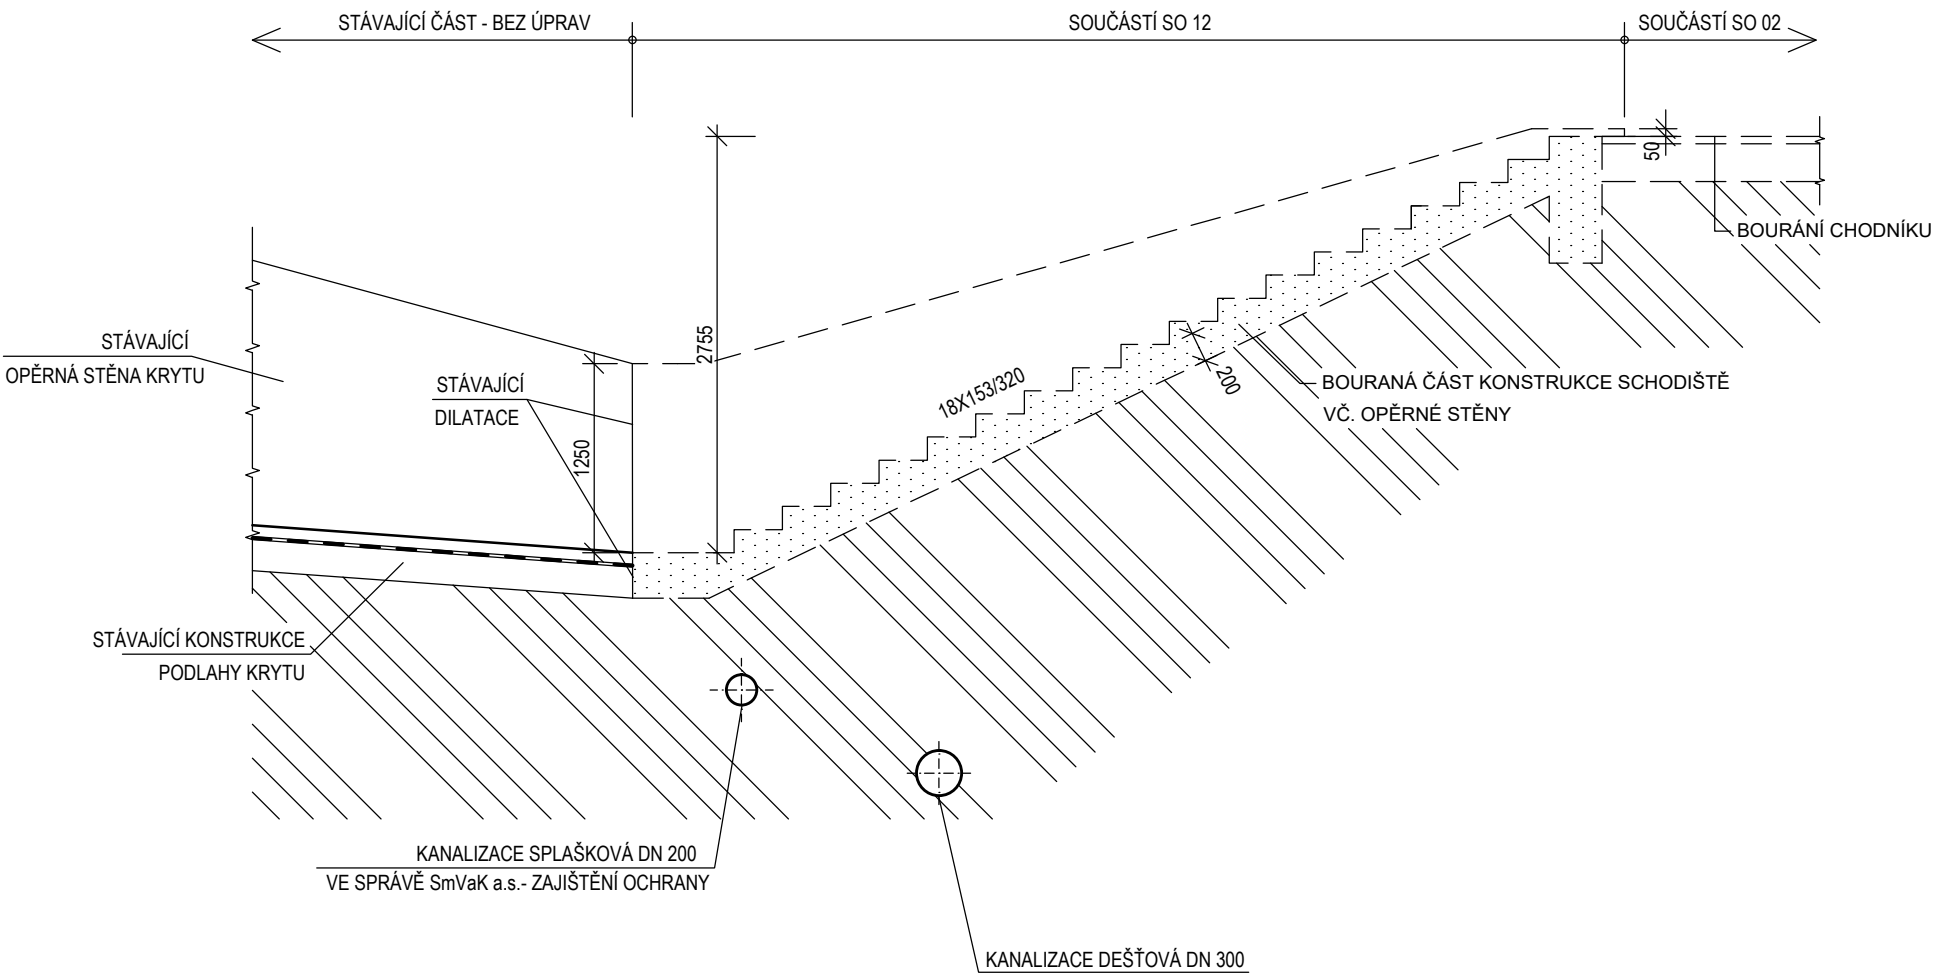


LEGENDA MATERIÁLŮ

- BOURANÉ KONSTRUKCE - ŽELEZOBETON
- STÁVAJÍCÍ KONSTRUKCE
- PŮVODNÍ ZEMINA

POZNÁMKY

- KONSTRUKCE KRYTU ZAKRESLENA DLE DOSTUPNÝCH VÝKRESŮ. KONSTRUKCE VSTUPNÍHO SCHODIŠTĚ ZAKRESLENA DLE PROVEDENÉHO ZAMĚŘENÍ A PŘEDPOKLÁDANÉHO PROVEDENÍ.

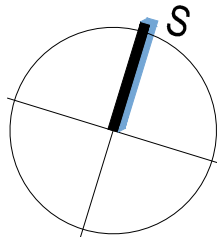

Tato projektová dokumentace je majetkem firmy INPROS F-M s.r.o. a nesmí být kopírována ani dále publikována bez souhlasu vlastníka.

<div></div> <div>28. října 1639 738 01 Frýdek-Místek IČO: 646 11 281, DIČ: CZ64611281 tel. +420 558 436 785 email: inprosfm@inprosfm.cz www.inprosfm.cz</div>	Investor	Basketpoint Frýdek - Místek z.s. tř.T.G.M 503, 738 01, Frýdek - Místek		Autor			
	Místo stavby	k.ú. Frýdek	HIP	Ing. Vladimíra Pokorná			
			Zodp. projektant	Ing. Petra Musilová			
			Vypracoval	Ing. Gabriela Kozdrová			
Stavba	BASKETBALOVÁ HALA BASKETPOINT FRÝDEK - MÍSTEK			Datum	červenec / 2018	4 x A4	
Objekt				Stupeň	DUR+DSP, DPS		
				Č. zakázky	18/001		
				Část D.10.1. ARCH.-STAVEBNÍ ŘEŠENÍ			
Název	PŮDORYS, ŘEZ - BOURÁNÍ			Měřítko	1: 50	Výkres č. 03	Revize