| Cesta: C:\Users\Hradecka\Documents\PYTHON\PYCT\1\HCZ1138 BRANDÝS BASKETBALL\1138_3D HANÉ DOKUMENTACE\A-CZ1138_3D HANÉ.dwg |

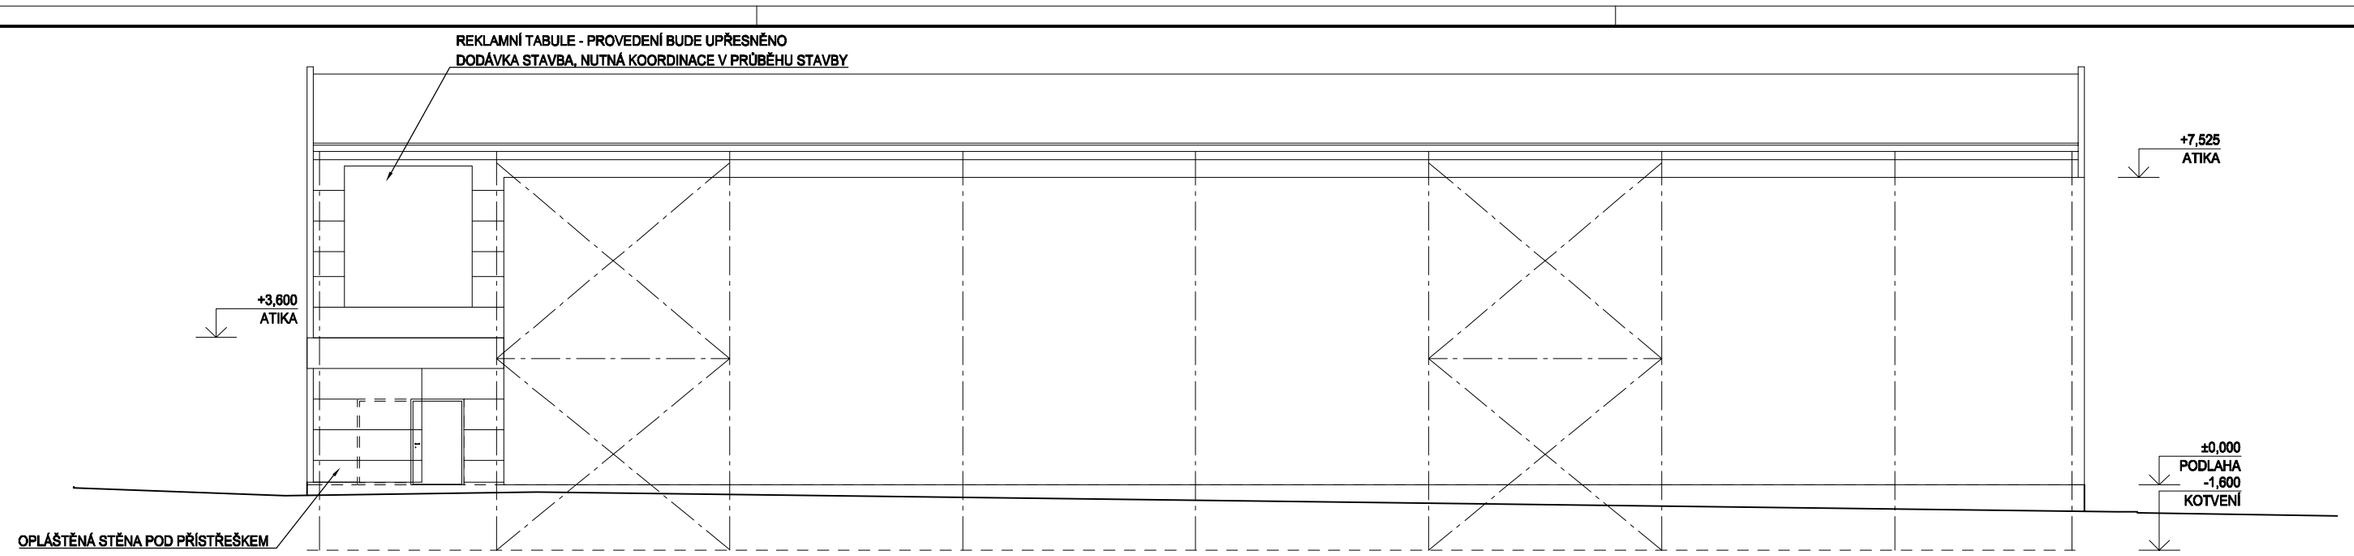

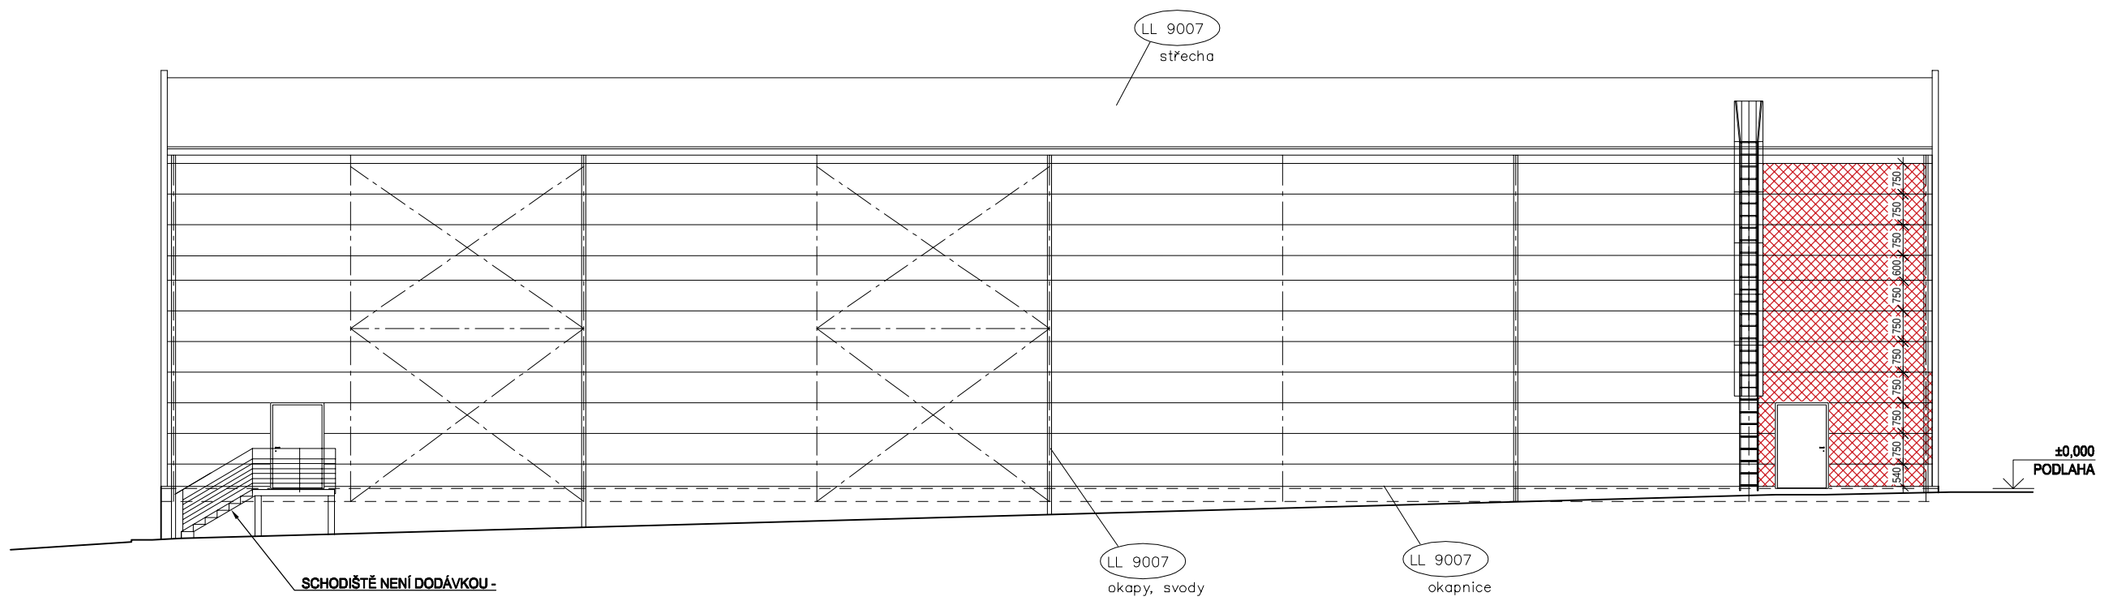

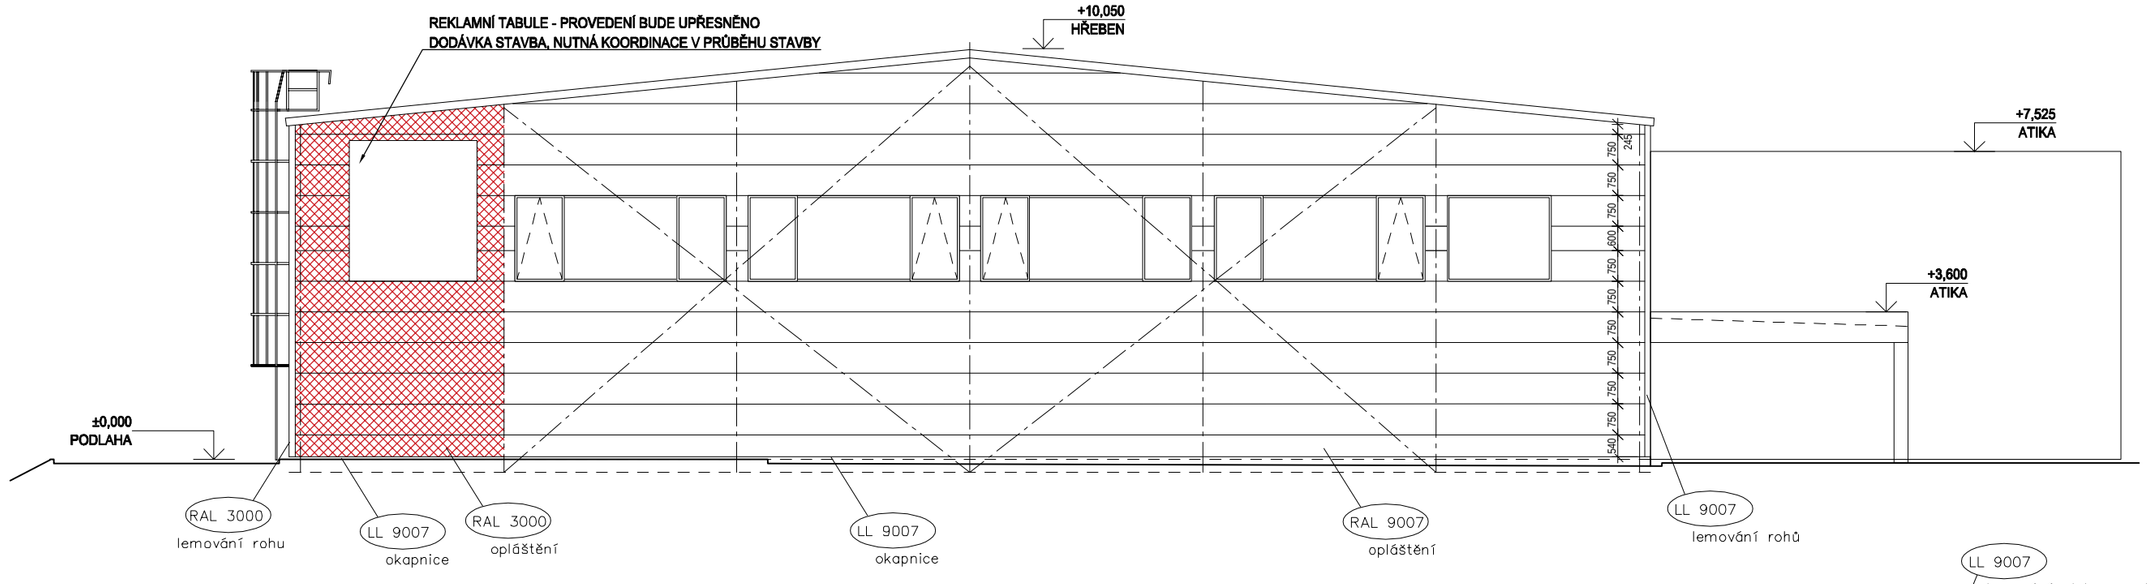

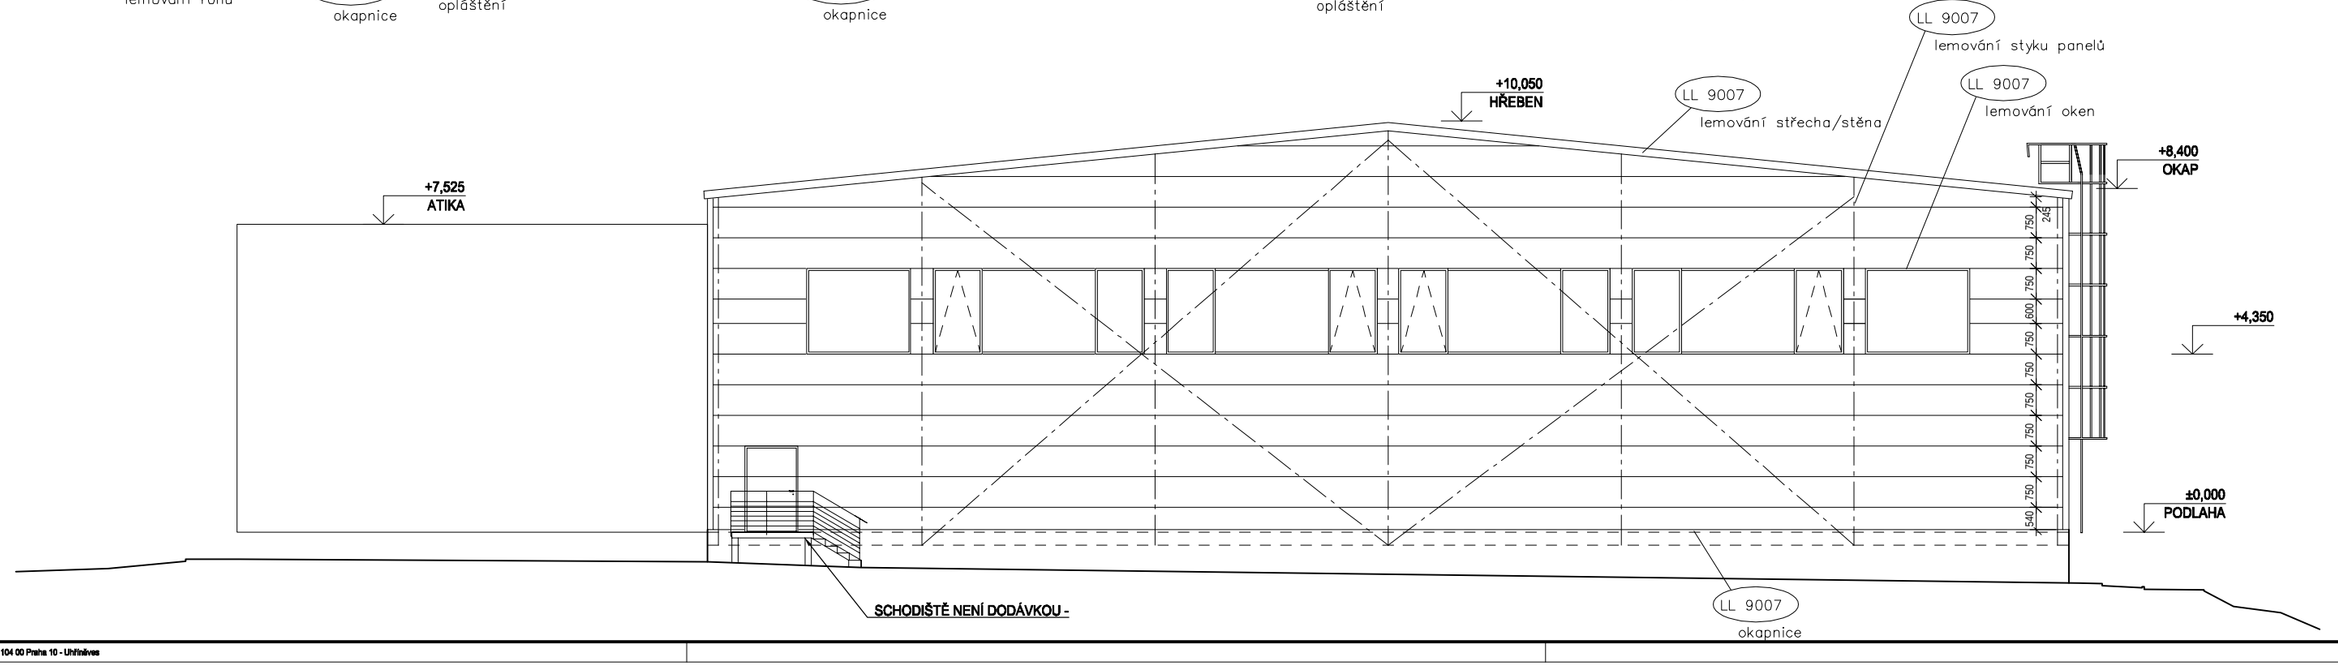

Leganda barev:
RAL 3000 – červená
RAL 9007 – hliníková šeď

VÝKRESY NEJSOU DÍLENSKOU DOKUMENTACÍ OCELOVÉ HALY

REV.	PŘEDMĚT ZMĚN	DATUM	PODPIS

VŠEOBECNÉ POKYNY NA A-CZ1138-01

VYPRACOVAL	KONTROLOVAL	ZODP. PROJEKTANT
Iveta Dobřecká	Jaroslav Kosinka	Jaroslav Kosinka
-	-	-
-	-	-

MÍSTO STAVBY: K.Ú. FRÝDEK, P.Č. 5319 /73, 5319 /238
O. Ú.: FRÝDEK-MÍSTEK KRAJ: MORAVSKOSLEZKÝ

AKCE:
BASKETBALOVÁ HALA
BASKETPOINT FRÝDEK-MÍSTEK Z.S.
TŘ.T.G.MASARYKA 503, 738 01 FRÝDEK-MÍSTEK

OBSAH: D.1.2.1. NOSNÁ OCELOVÁ KONSTRUKCE
POHLEDY

SMLUVNÍ GARANT	Jan Kolašín	
DATUM	FORMÁT	MĚŘÍTKO
6.6.2018	.	1:100
ČÍS. ZAKÁZKY	OBJEKT	STUPEŇ P. D.
CZ1138	-	DSP

ČÍSLO VÝKRESU: A | CZ1138 | 03 | REVIZE: .

., spol. s r. o., Přístavní 1509/13, 104 00 Praha 10 - Uhříněves

| Uloženo: 15.11.2018 14:55:19 | Tisk: 15.11.2018 18:28:54 | Uživatel: Dobřecká Iveta |