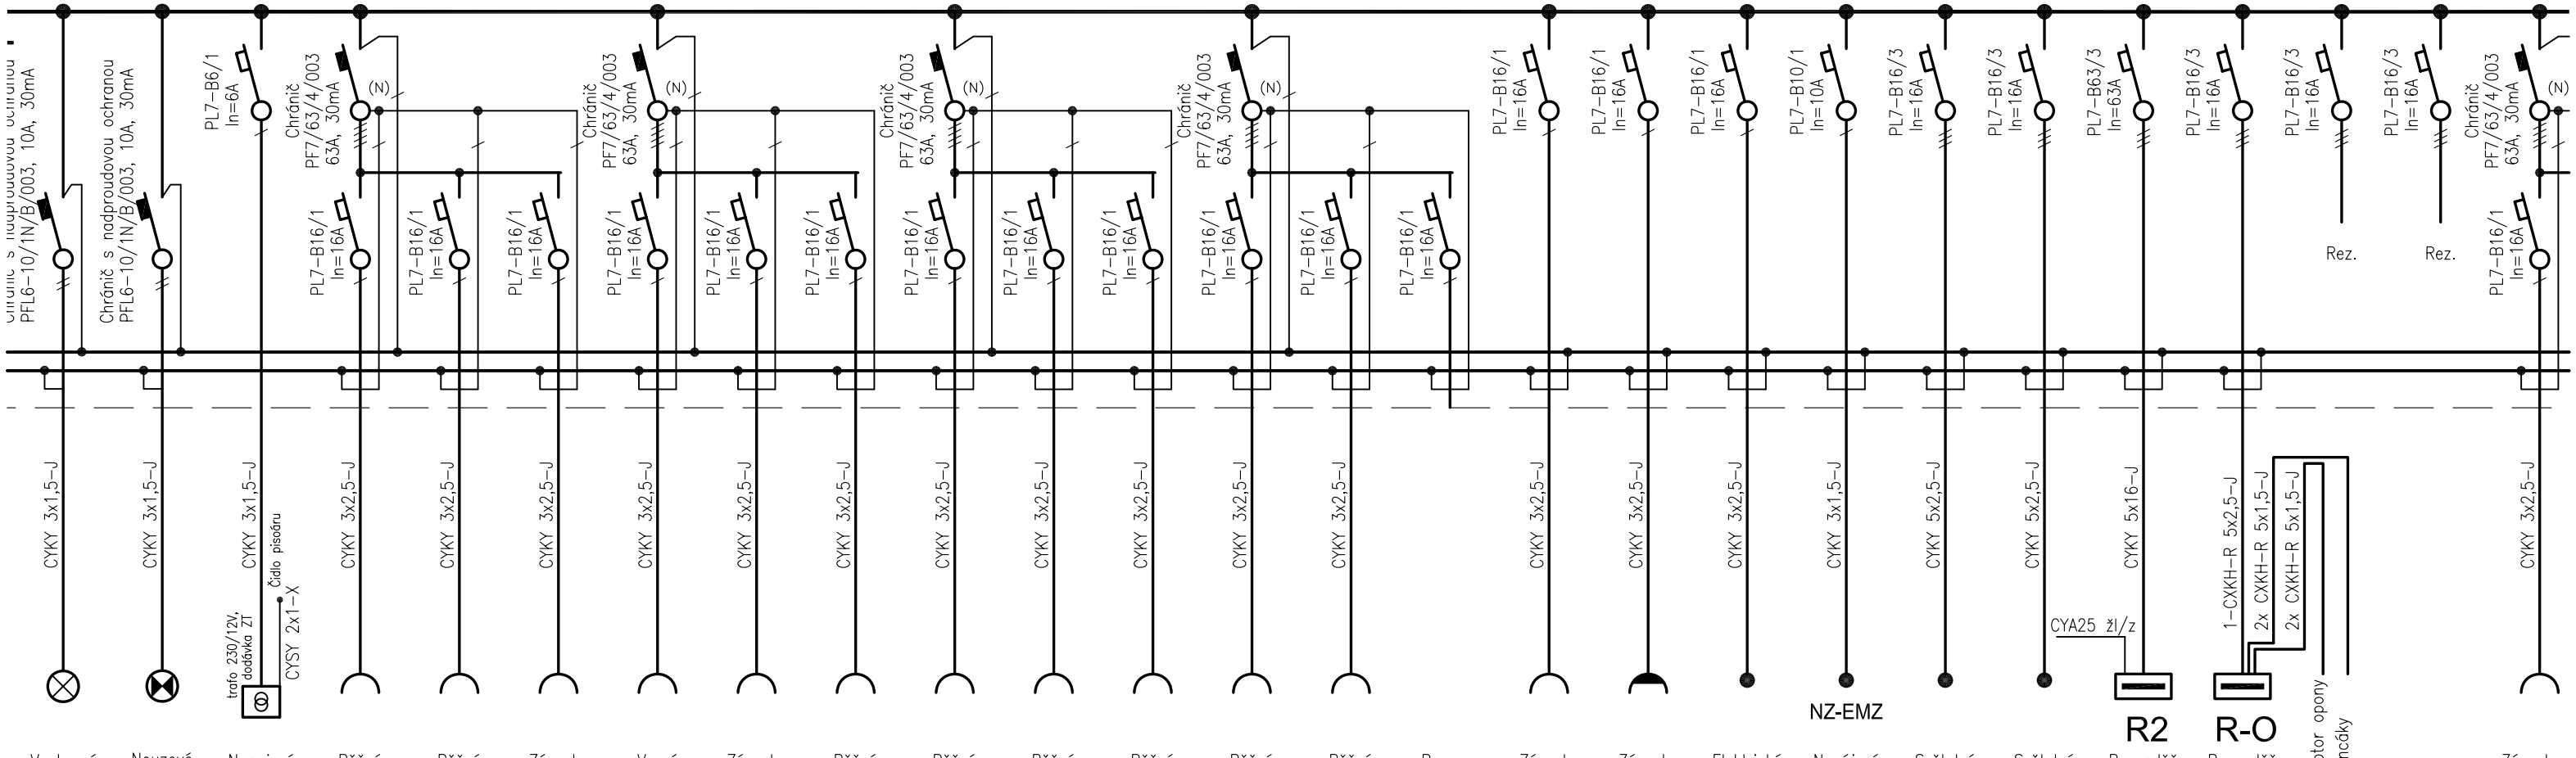

Venkovní osvětlení nad vchody	Nouzové osvětlení	Napojení pisoárů dodávka ZT	Běžné zásuvky	Běžné zásuvky	Zásuvky kuchyňka	Varná deska	Zásuvka myčka	Běžné zásuvky	Běžné zásuvky	Běžné zásuvky	Běžné zásuvky	Běžné zásuvky	Běžné zásuvky	Rezerva	Zásuvky lednice	Zásuvky počítač	Elektrický žebřík	Napájecí zdroj zámek	Světelná tabule časomíra	Světelná tabule časomíra	Rozvaděč podružný 2.NP	Rozvaděč opony	Zásuvky podlahov. krabici u stolku rozhodčíc
19	8	20	21	22	23	24	25	26	27	28	29	30	31	32	33	34	35	36	37	38	39	40	43
0,1	0,1	0,1	0,5	0,5	1,0	3,0	2,0	0,5	0,5	0,5	0,5	0,5	0,5	--	0,5	0,5	0,6	0,1	4,0	4,0	37,3 (53,1)	2,2	0,5
venku	--	106,114	110,116 117,119	110,119 121,122 124	104,111	104	104	102,103	101	101	101	112	112	--	104	104	118	103	101	101	202	101	101

Tato projektová dokumentace je majetkem firmy INPROS F-M s.r.o. a nesmí být kopírována ani dále publikována bez souhlasu vlastníka.

inpros FM
28. října 1639
738 01 Frýdek-Místek
IČO: 646 11 281, DIČ: CZ64611281
tel.:+420 558 436 785
email: inprosfm@inprosfm.cz
www.inprosfm.cz

Investor	Basketpoint Frýdek - Místek z.s. tř.T.G.M 503, 738 01, Frýdek - Místek	Autor		
		HIP	Ing. Vladimíra Pokorná	
Místo stavby	k.ú. Frýdek	Zodp. projektant	Ing. Pavel Češlík	
		Vypracoval	Ing. Pavel Češlík	
Stavba	BASKETBALOVÁ HALA BASKETPOINT FRÝDEK - MÍSTEK	Datum	červenec / 2018	2 x A4
		Stupeň	DUR+DSP, DPS	
Objekt	SO 01 BASKETBALOVÁ HALA	Č. zakázky	18/001	
		Část	D.1. 8. Silnoproudá elektrotechnika vč. bleskosvodu	
Název	ROZVADĚČ HLAVNÍ RH - 2. ČÁST	Měřítko	1: 1	Výkres č. 6
		Revize		