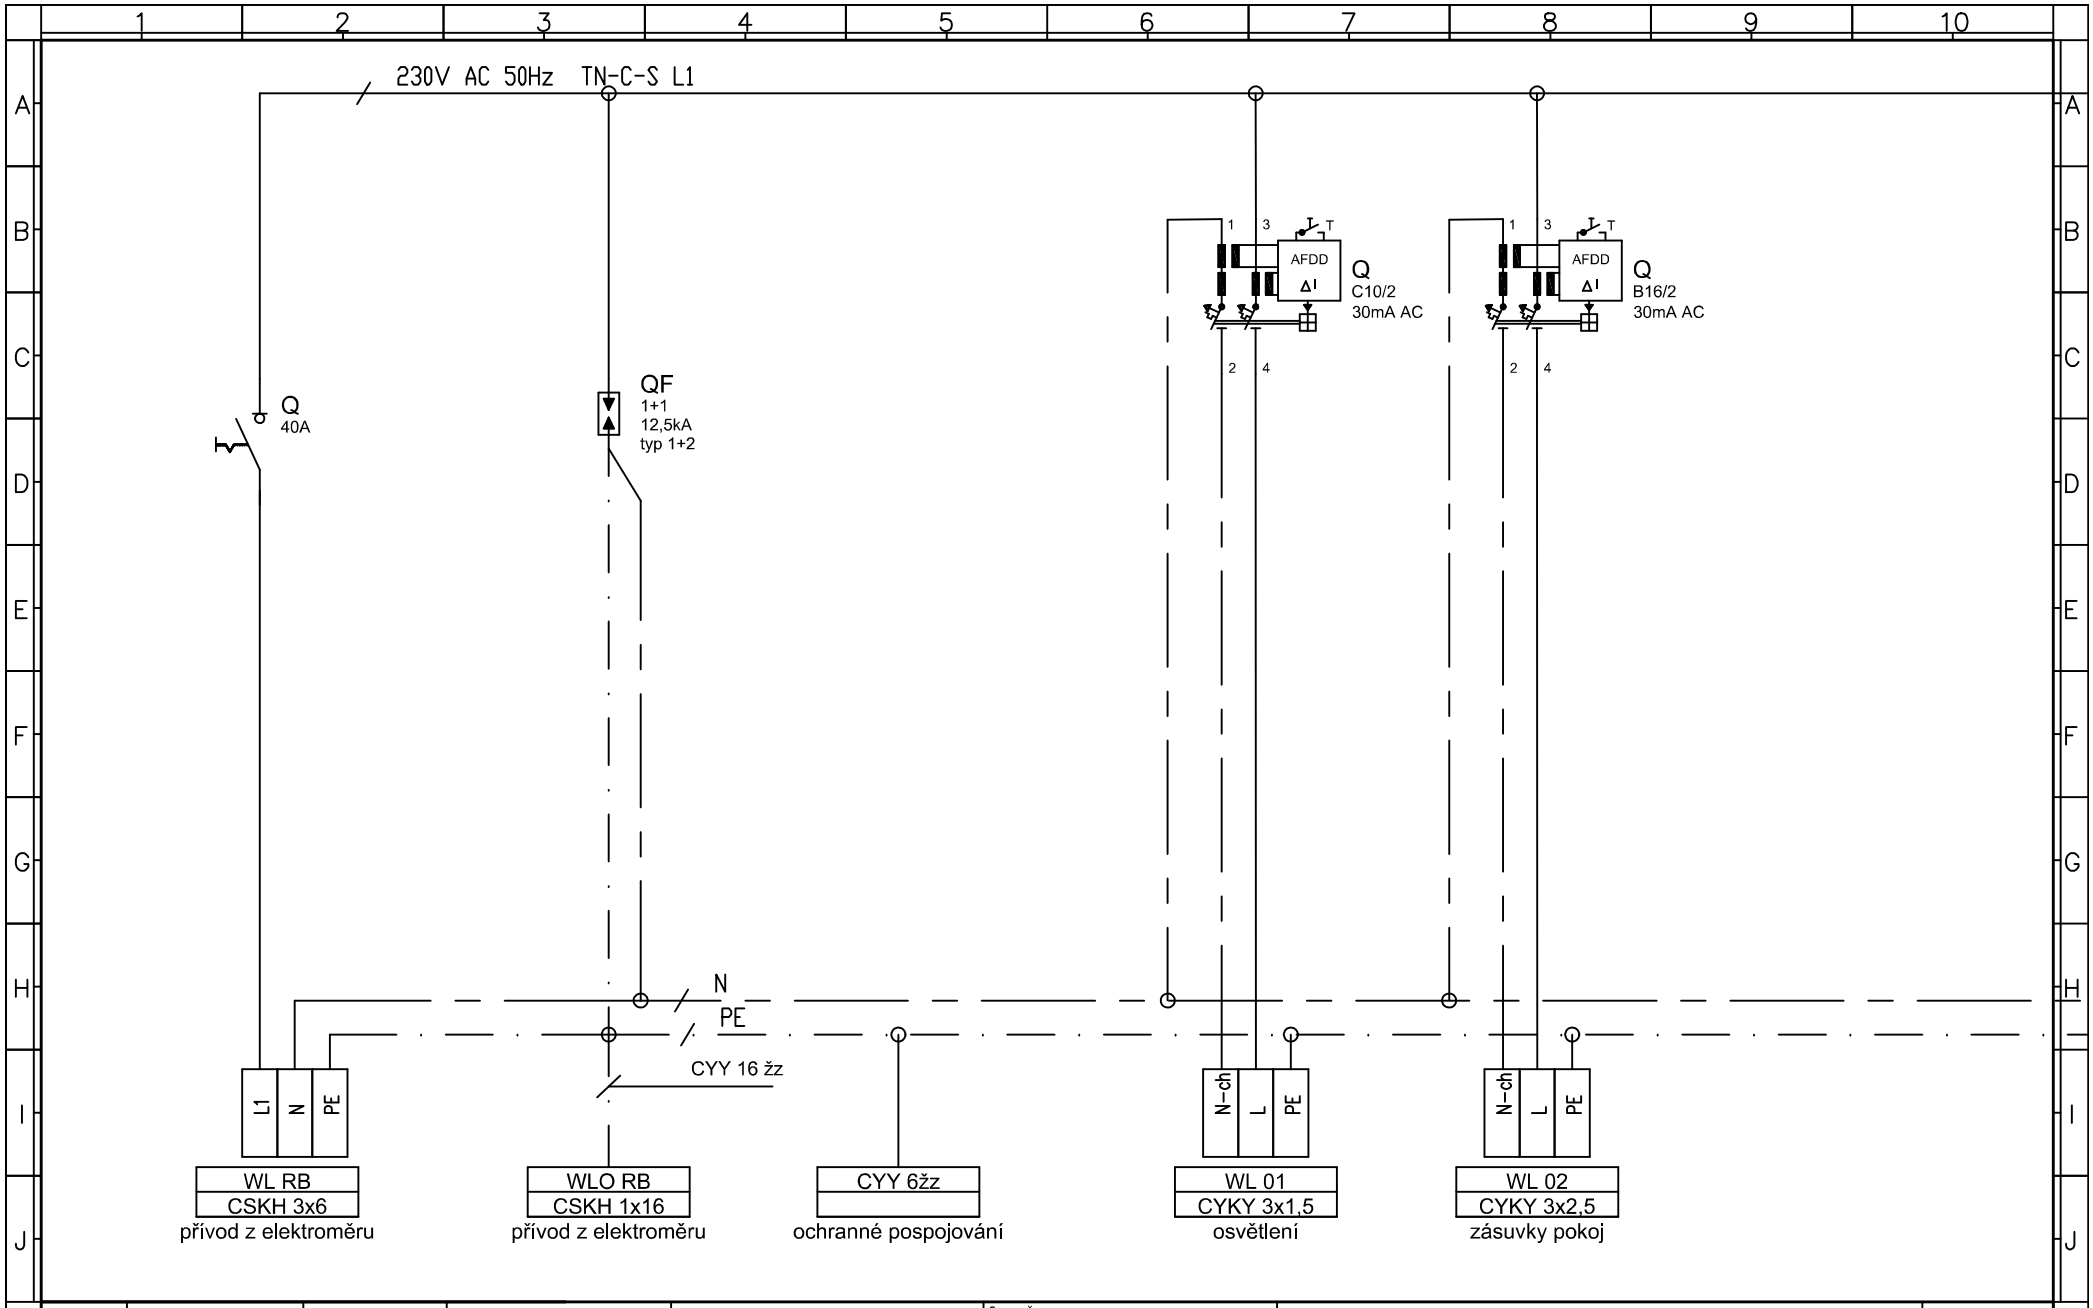

Index	Změna	Datum	Jméno

Stupeň:	DSP
Projektant:	Ing. Vladimír Hořelka
Vypracoval:	Bohumil Vojtíšek
Datum:	Únor 2020

Projekt: OPRAVA TYPOVÉ BYTOVÉ JEDNOTKY VELIKOSTI 2+1 V DOMĚ ČP. 689, NA UL. ANENSKÁ, FRÝDEK–MÍSTEK
REVIZE 02/2020

Název výkresu: NÁZEV

Číslo výkresu: ČÍSLO

List: LIST

Příloha: PŘÍLOHA