


POHLED 2

1 : 200

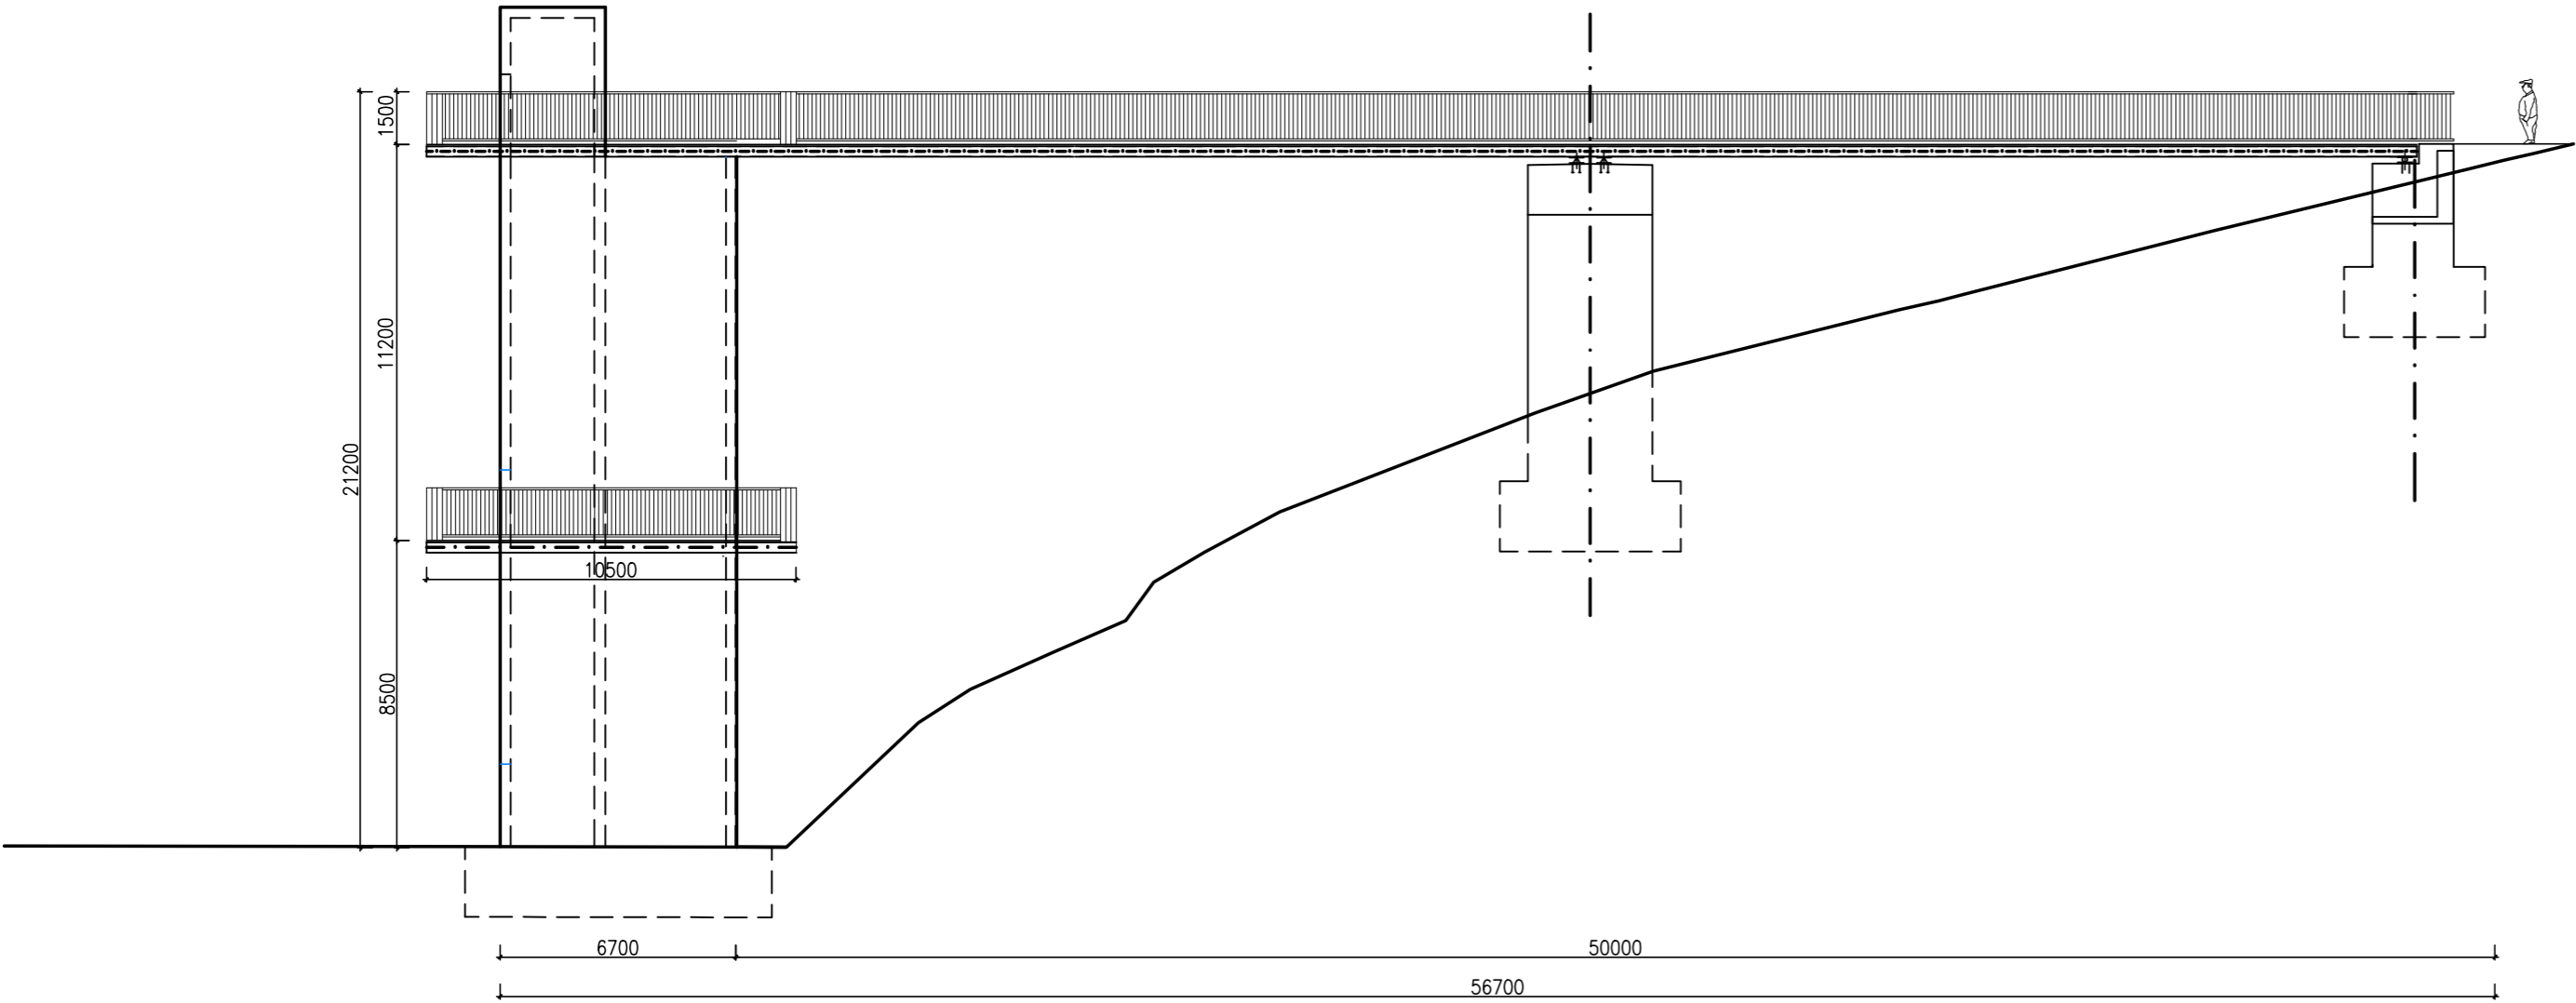

ODPOV.PROJEKTANT ZAKÁZKY		Ing. Michal Kroupa		<div><div><div></div><div>Dopravní projektování spol. s r. o.</div></div><div>JANÁČKOVA 1194 / 12 702 00 OSTRAVA, MORAVSKÁ OSTRAVA</div></div>				
ODPOV.PROJEKTANT SO, PS		ING. M. SHIRZAD, Ph.D.						
NAVRHL, VYPRACOVAL		ING. M. SHIRZAD, Ph.D.						
KRESLIL, PSAL		ING. M. SHIRZAD, Ph.D.						
KONTROLOVAL		Ing. Ivan Střalka						
KRAJ	MORAVSKOSLEZSKÝ	OBEC	FRÝDEK-MÍSTEK					
ZADAVATEL	STATUTÁRNÍ MĚSTO FRÝDEK-MÍSTEK, RADNIČNÍ 1148, FRÝDEK-MÍSTEK, 738 22							
AKCE STUDIE NA ELIMINACI NEGATIVNÍHO VLIVU ŽELEZNIČNÍ TRATĚ NA ROZVOJ MĚSTA FRÝDKU-MÍSTKU								
						MĚŘITKO	1:200	
						FORMÁT	3x A4	
						ZAK.ČÍSLO	15082	
ČÁST DOKUMENTACE B.1								
NÁZEV								
1. VARIANTA - POHLED 2								
ČÍS.SOUPRAVY								
ČÍS.PŘÍLOHY								
4								