




Platí pouze se sdělením číslo 0100566766.

Zakreslené polohy zařízení v příloze jsou pouze informativní.

Situace výkres zájmového území (klad mapových listů)

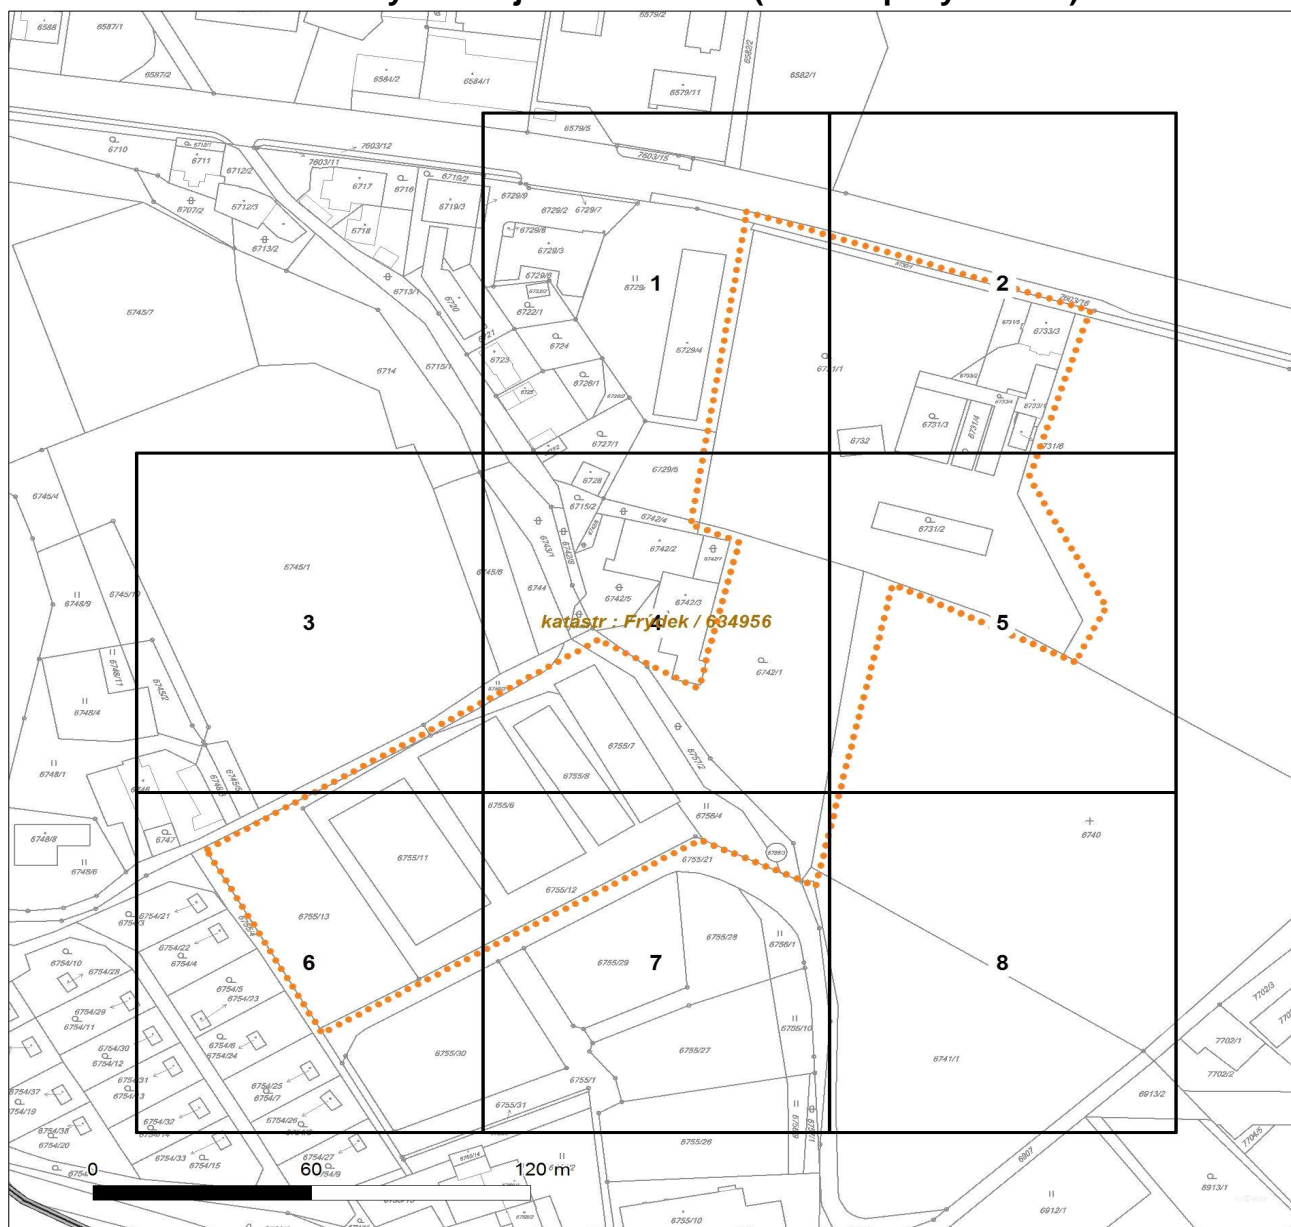

LEGENDA

- | | |
|-----------------------------|--------------------------------------|
| Podzemní vedení NN do 1kV | Stanice do 52 kV - stožárová |
| Nadzemní vedení NN do 1kV | Stanice do 52 kV - zděná |
| Podzemní vedení VN do 35 kV | Transformovna (nad 52 kV) |
| Nadzemní vedení VN do 35 kV | Probíhající investice ČEZ Distribuce |
| Podzemní vedení VVN 110kV | Stanice ČEZ Distribuce ve výstavbě |
| Nadzemní vedení VVN 110kV | Zařízení ČEZ Distribuce ve výstavbě |
| NN přívod odběratele | Hranice katastrálního území |
| Cizí energetické vedení | |
| Zájmové území | |


V zájmovém území se nachází investice akce.



Platí pouze se sdělením číslo 0100566766.

Zakreslené polohy zařízení v příloze jsou pouze informativní.

Situční výkres - list 1

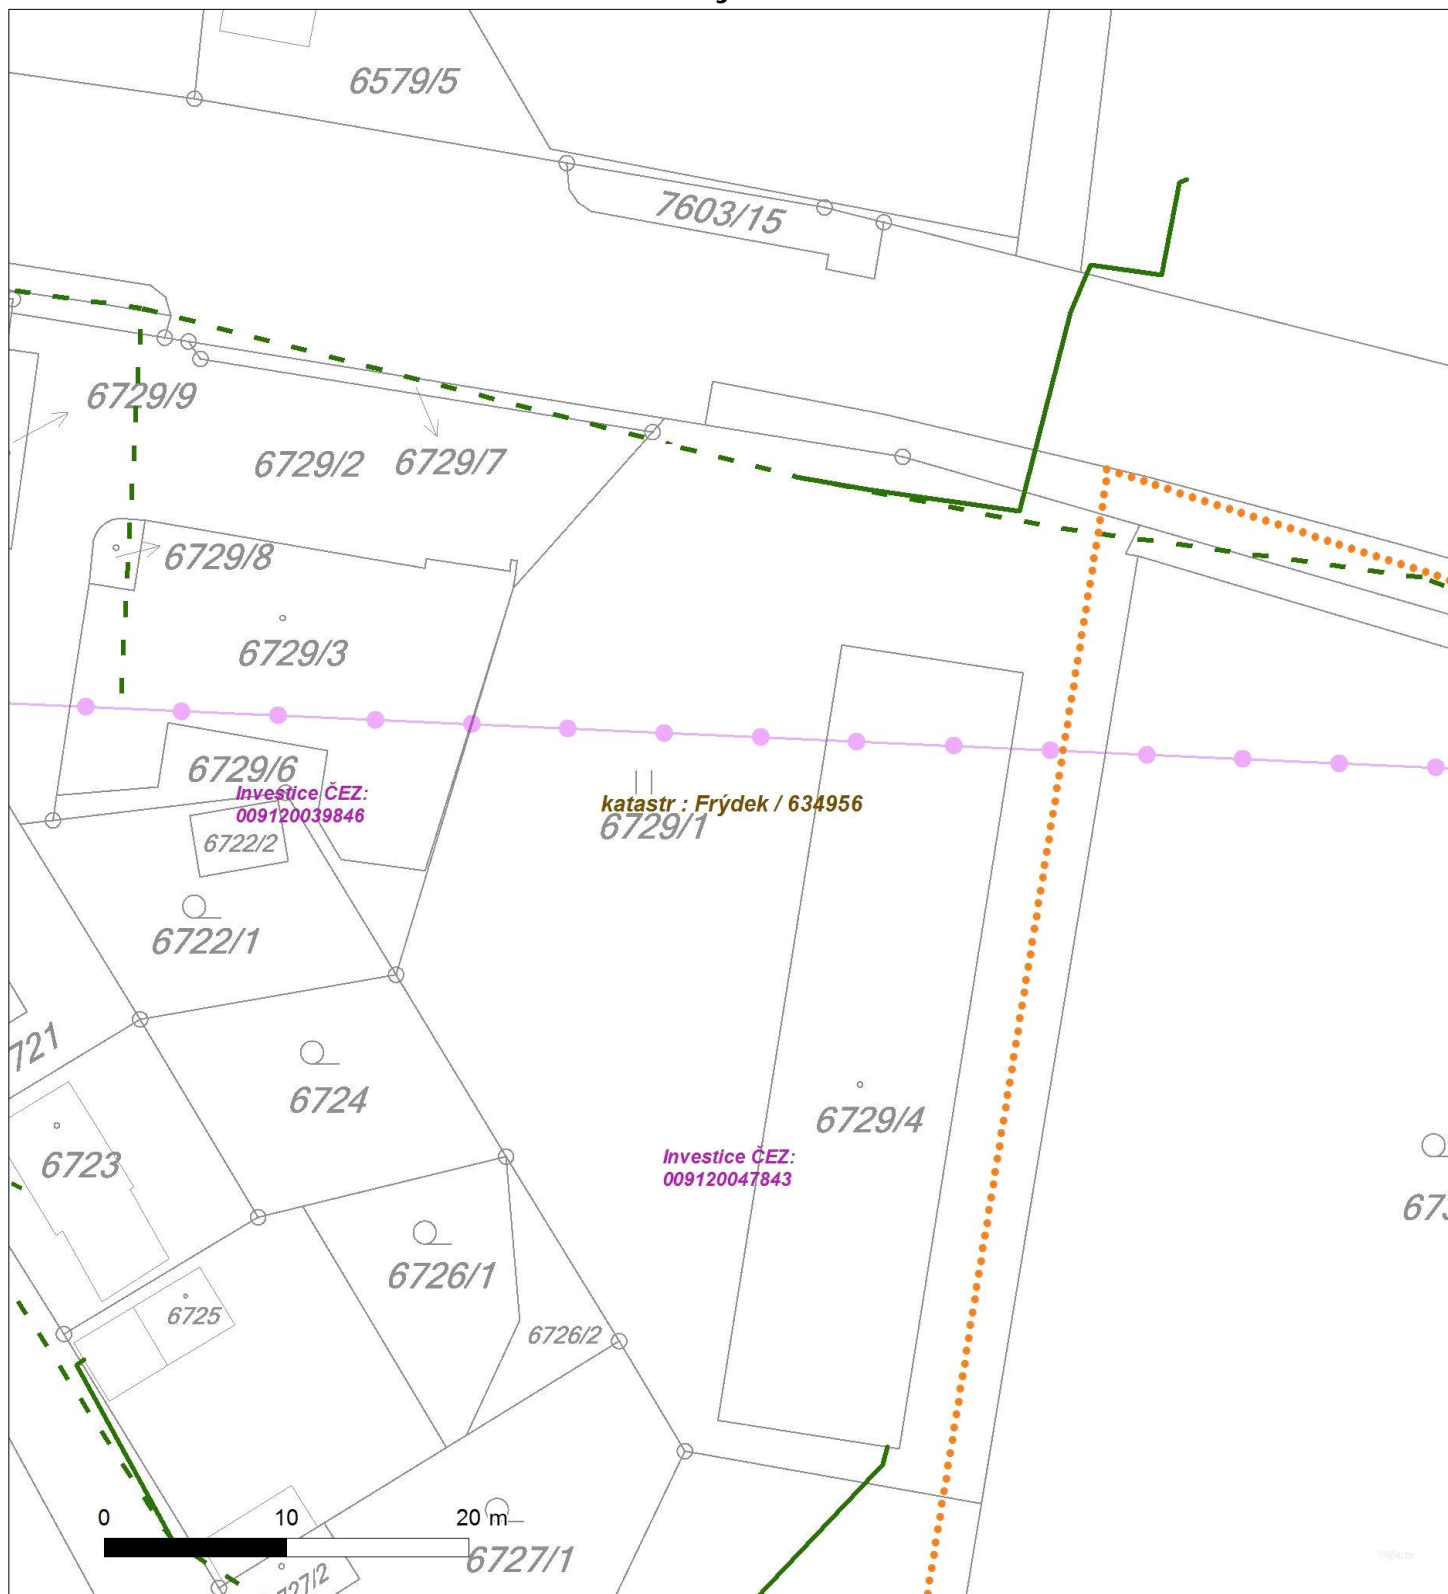




Platí pouze se sdělením číslo 0100566766.

Zakreslené polohy zařízení v příloze jsou pouze informativní.

Situční výkres - list 2

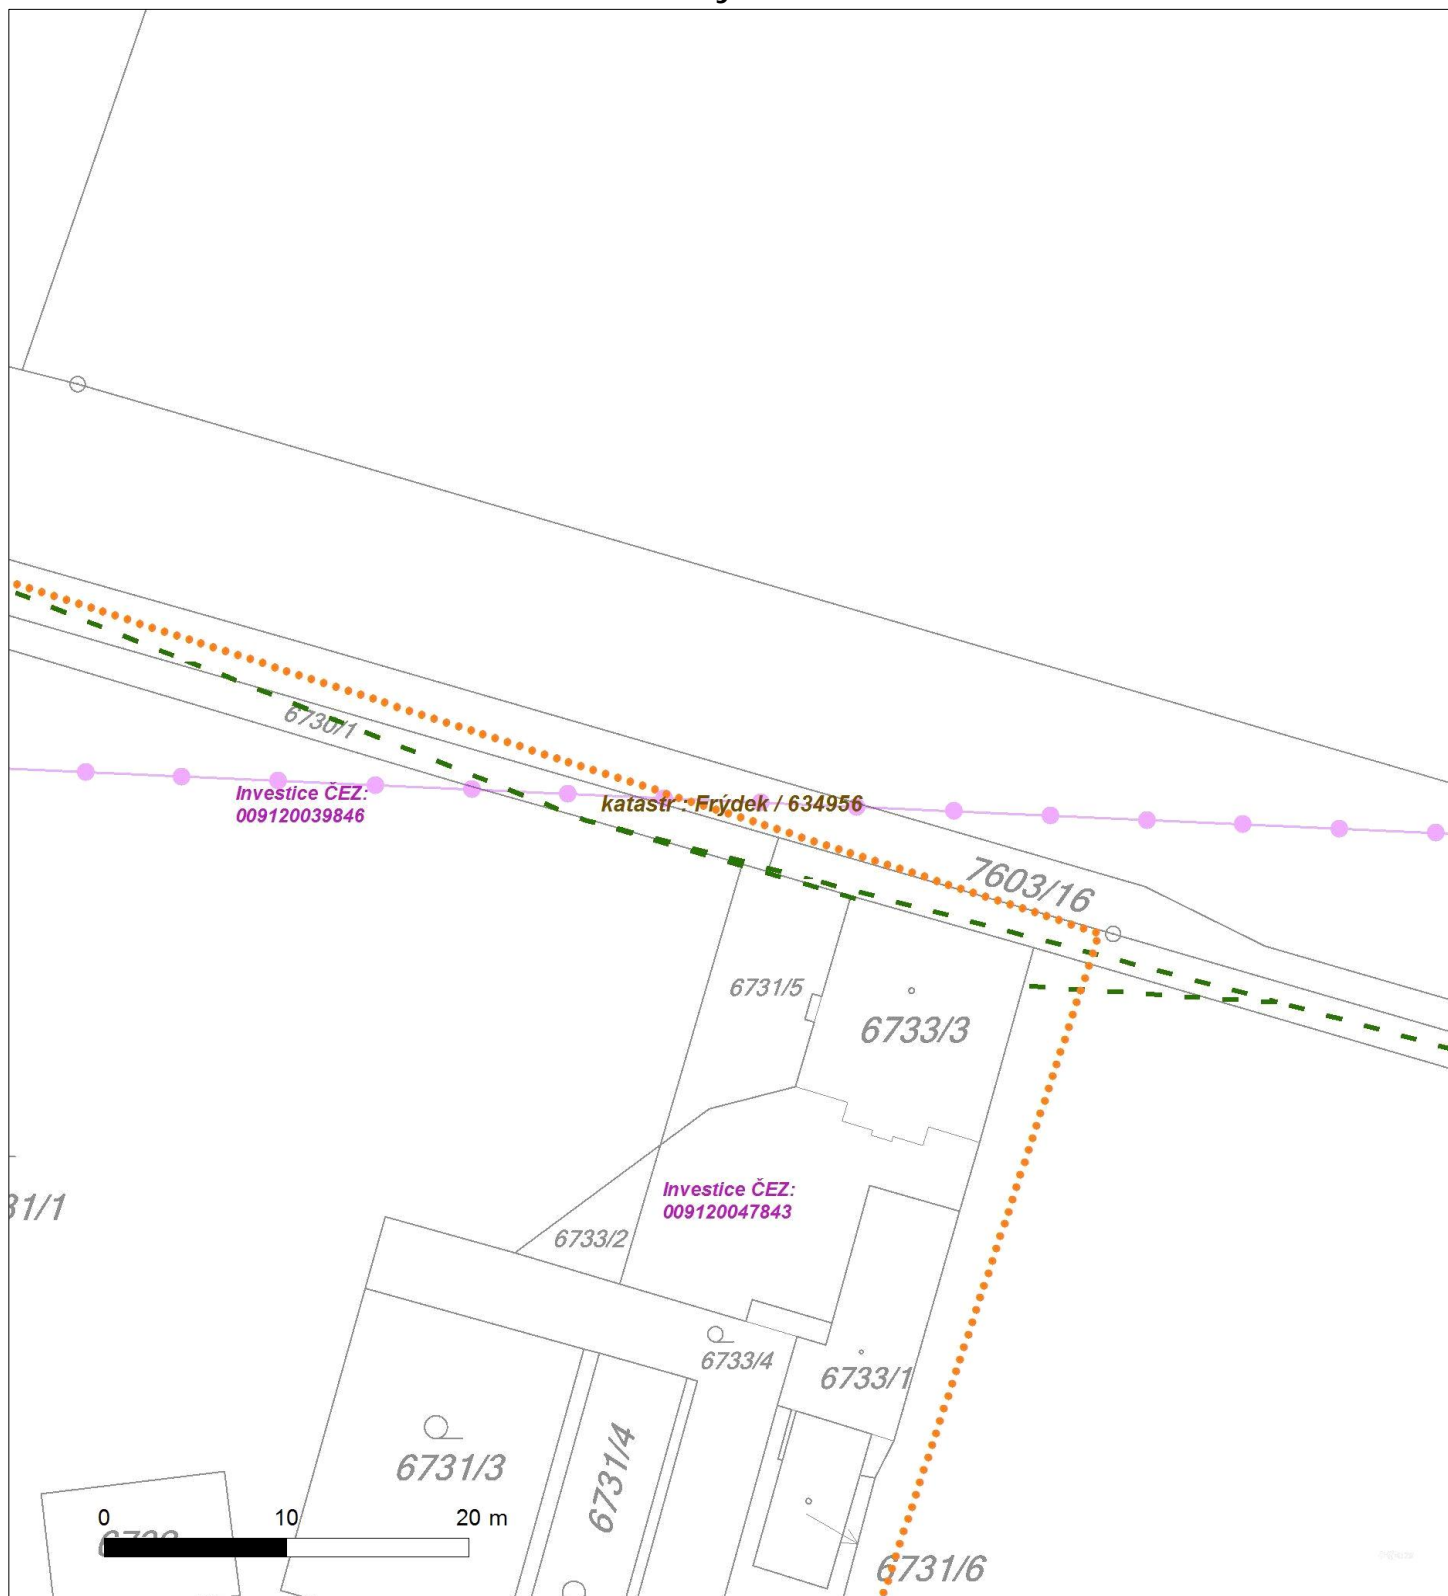




Platí pouze se sdělením číslo 0100566766.

Zakreslené polohy zařízení v příloze jsou pouze informativní.

Situční výkres - list 3

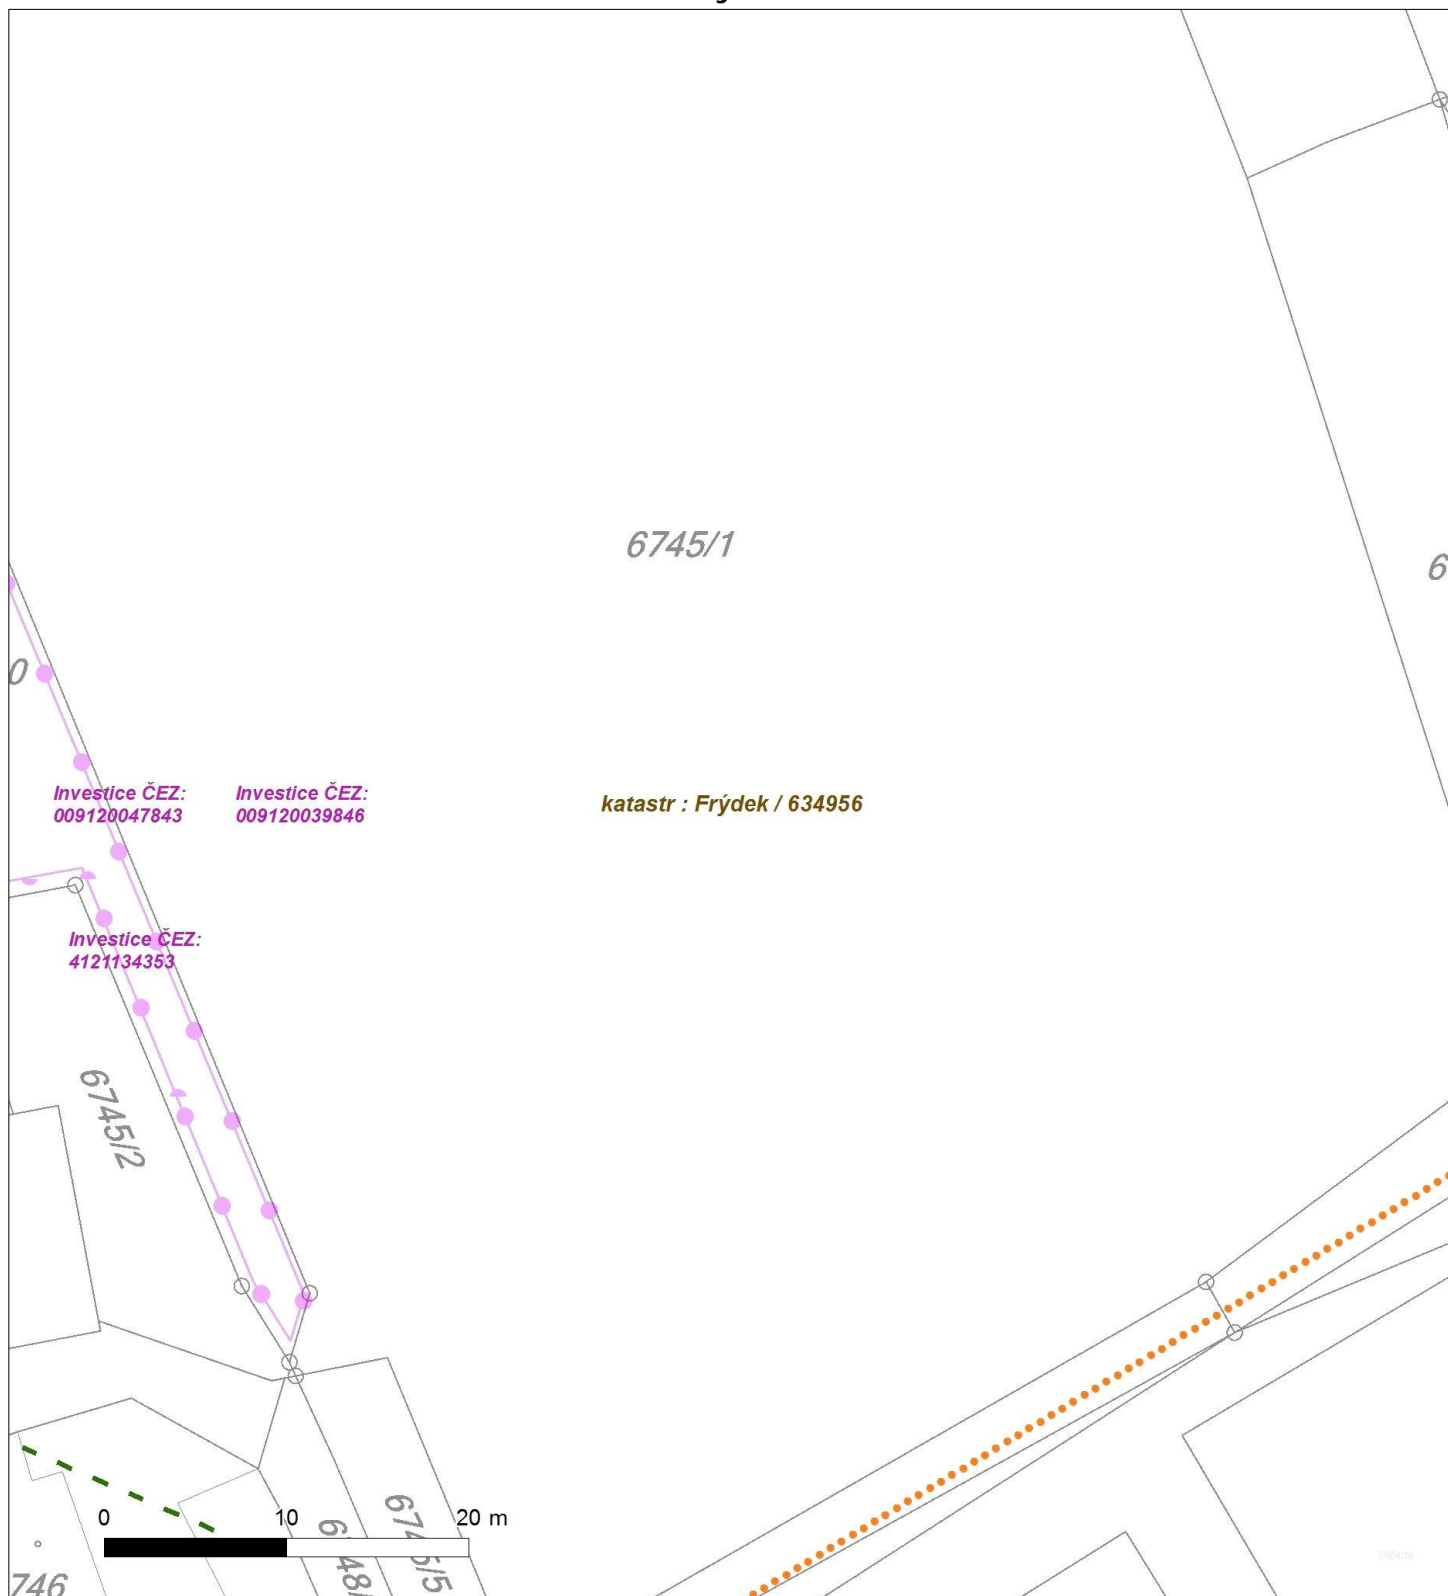




Platí pouze se sdělením číslo 0100566766.

Zakreslené polohy zařízení v příloze jsou pouze informativní.

Situční výkres - list 4

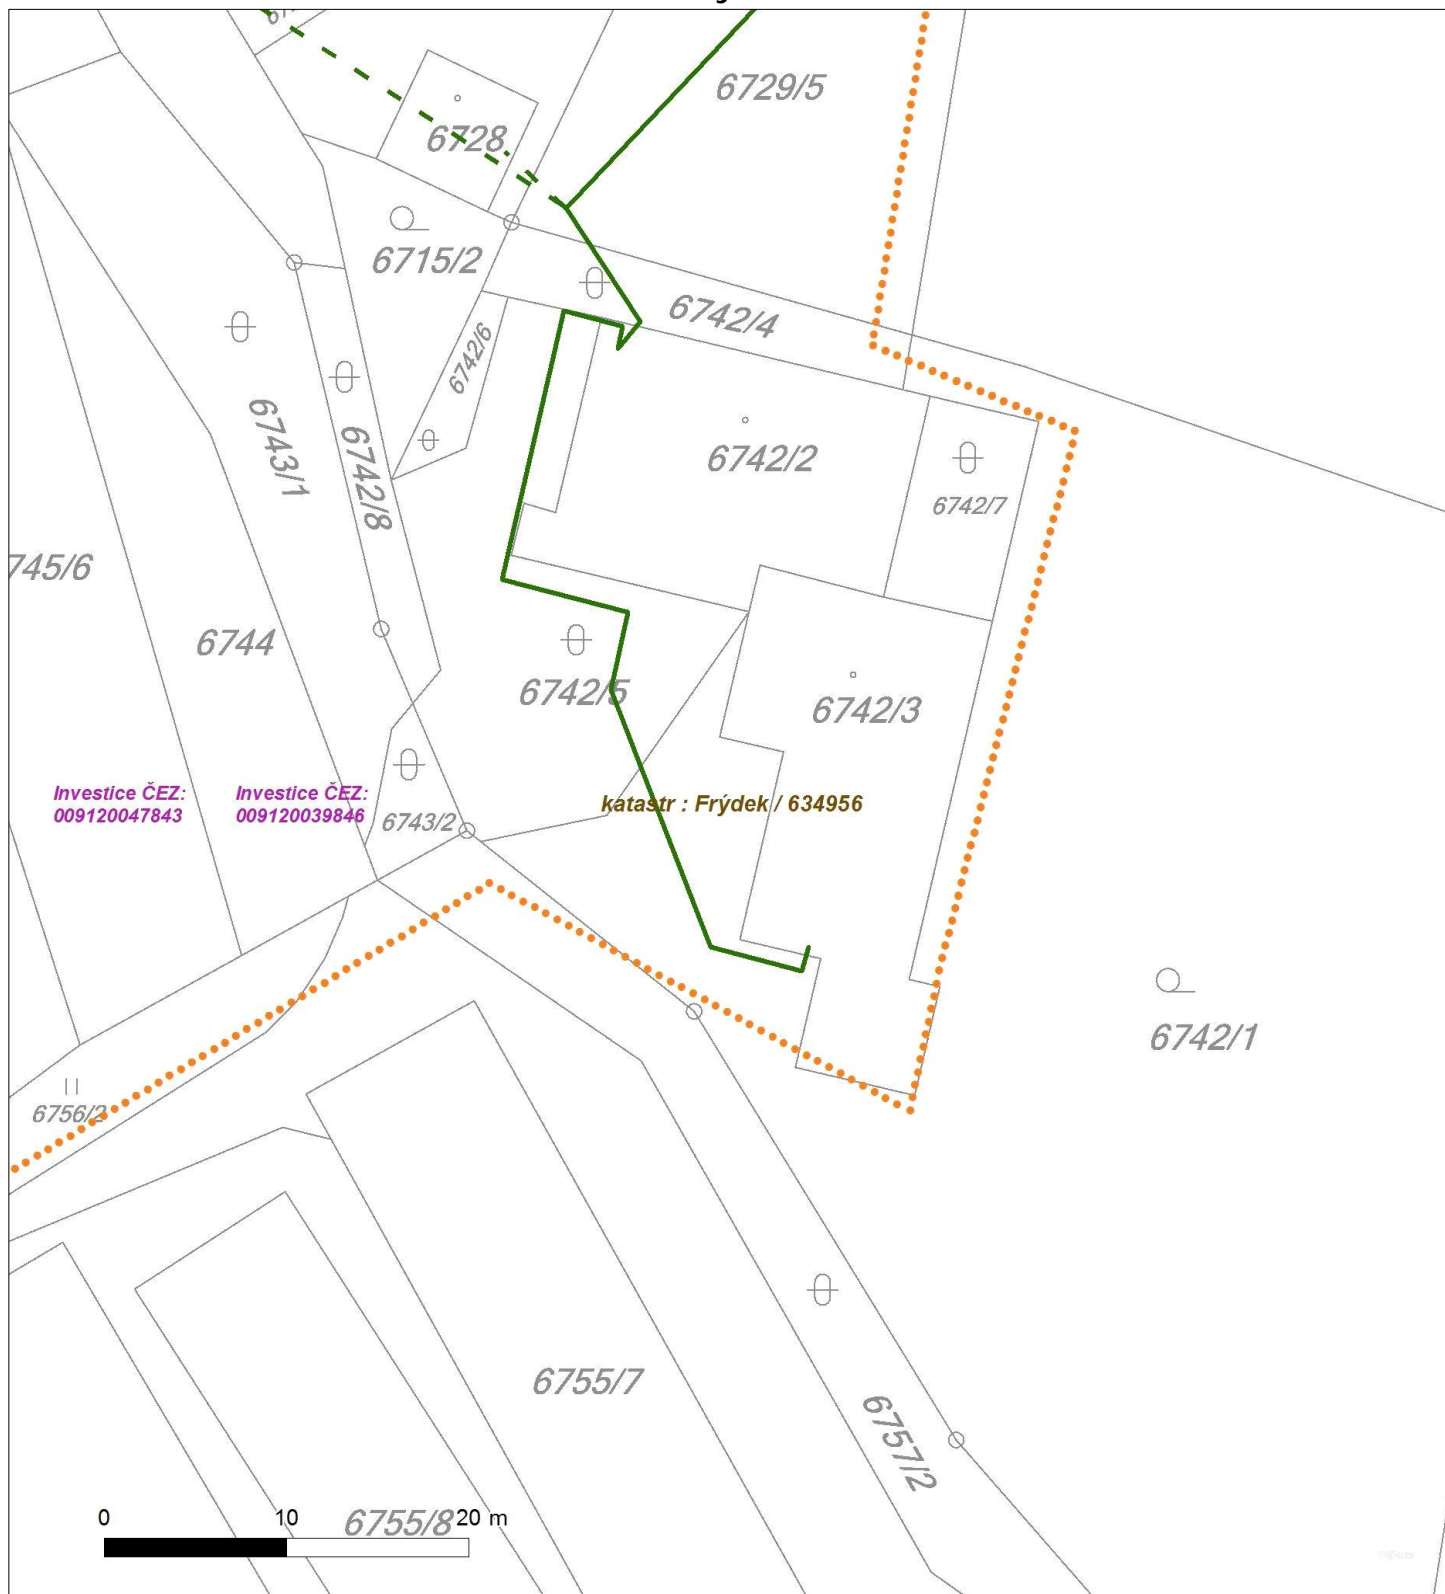




Platí pouze se sdělením číslo 0100566766.

Zakreslené polohy zařízení v příloze jsou pouze informativní.

Situční výkres - list 5

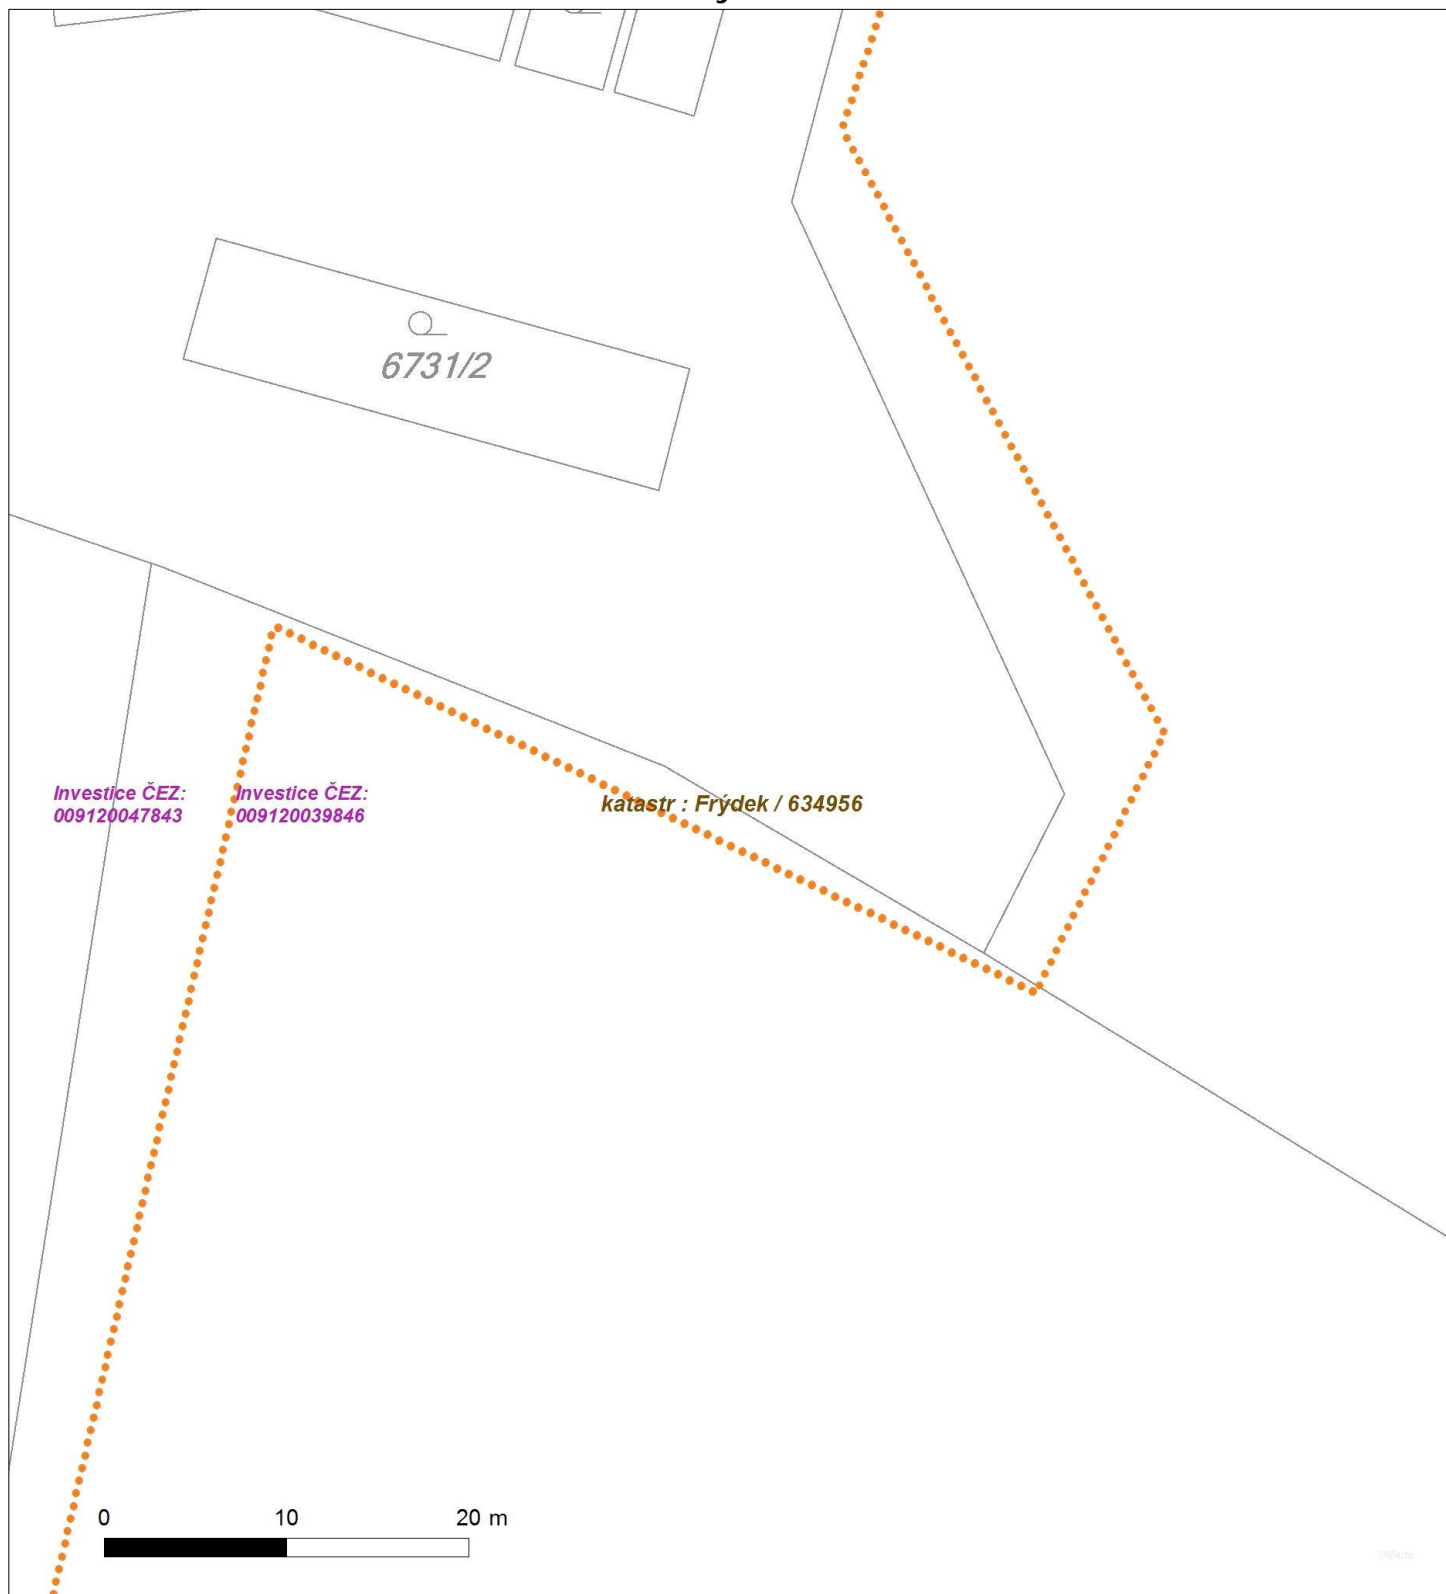




Platí pouze se sdělením číslo 0100566766.

Zakreslené polohy zařízení v příloze jsou pouze informativní.

Situční výkres - list 6

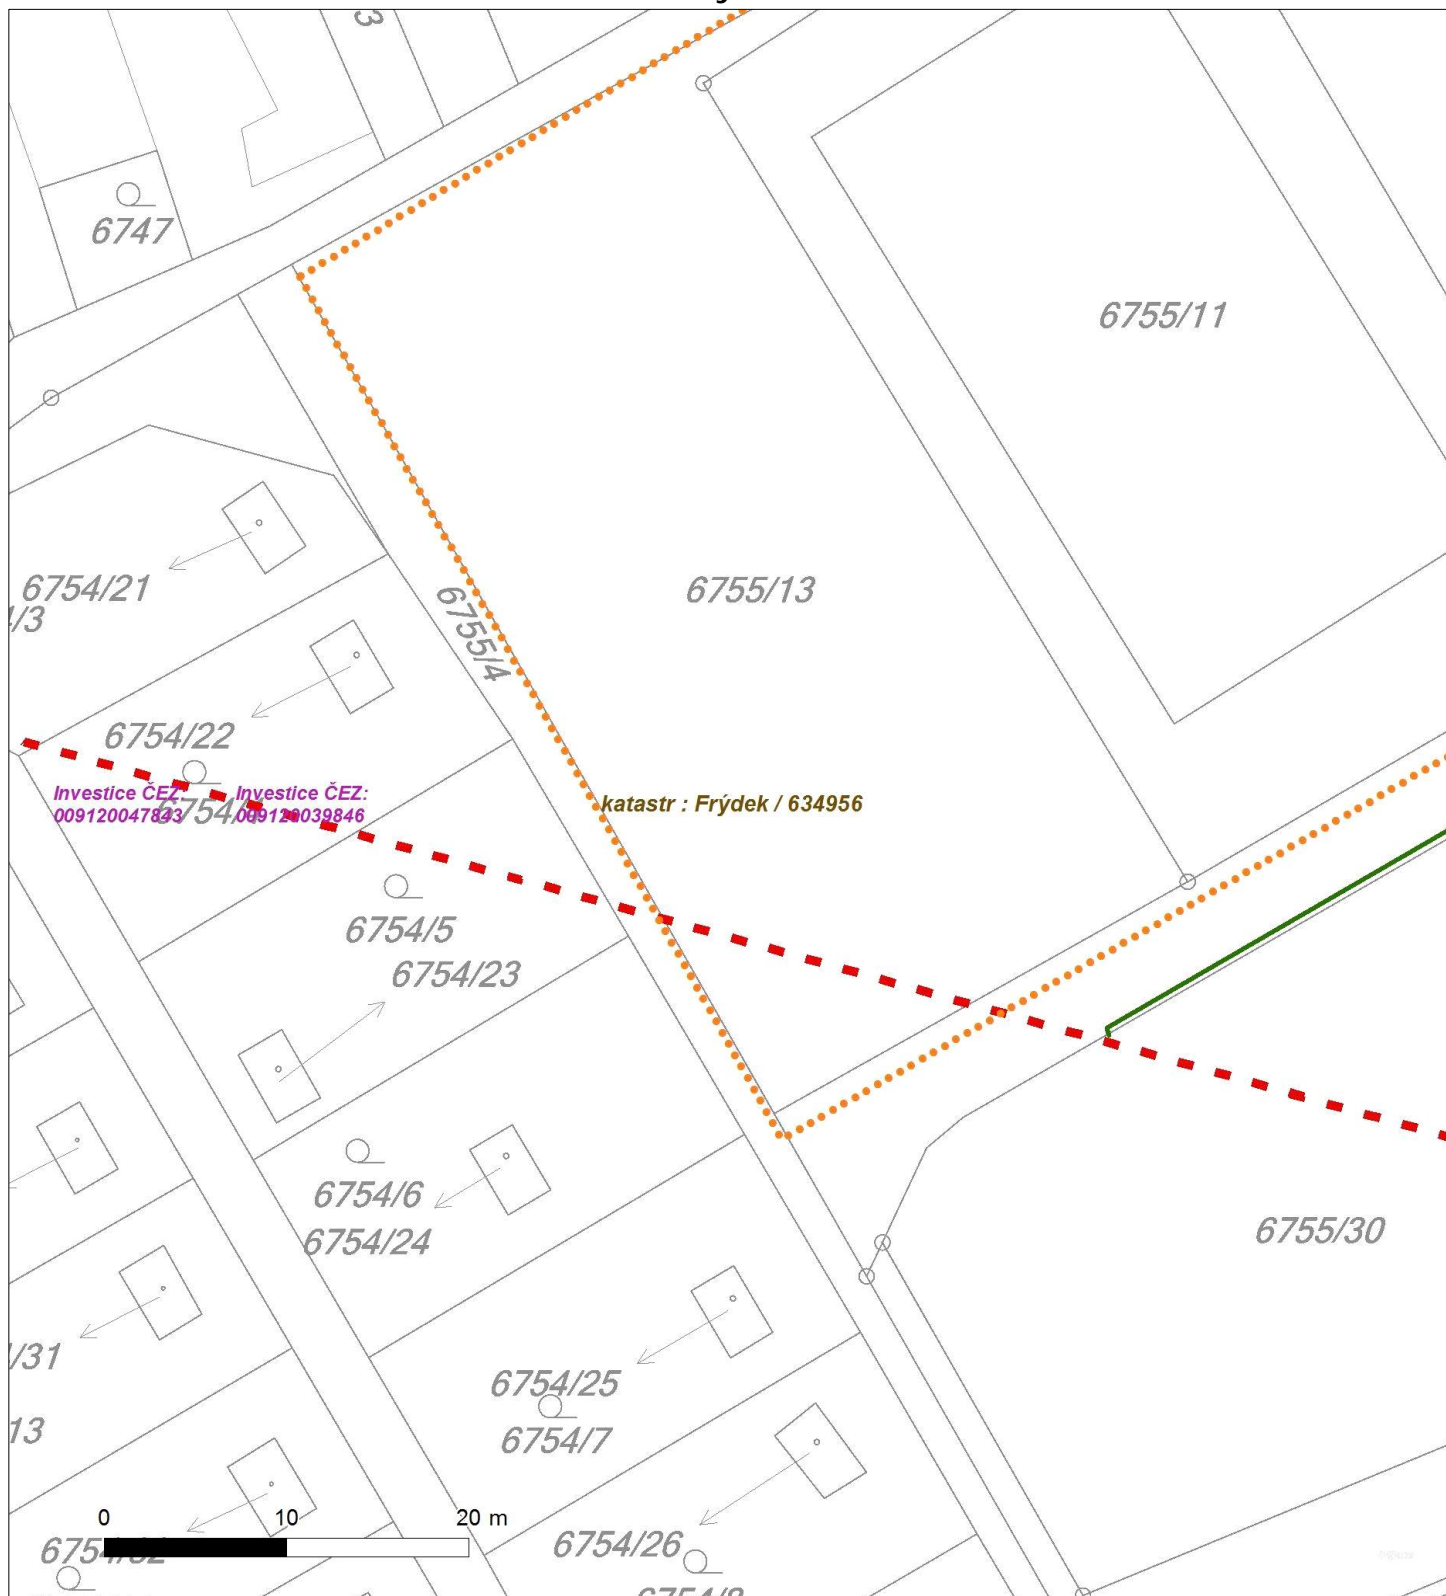




Platí pouze se sdělením číslo 0100566766.

Zakreslené polohy zařízení v příloze jsou pouze informativní.

Situční výkres - list 7

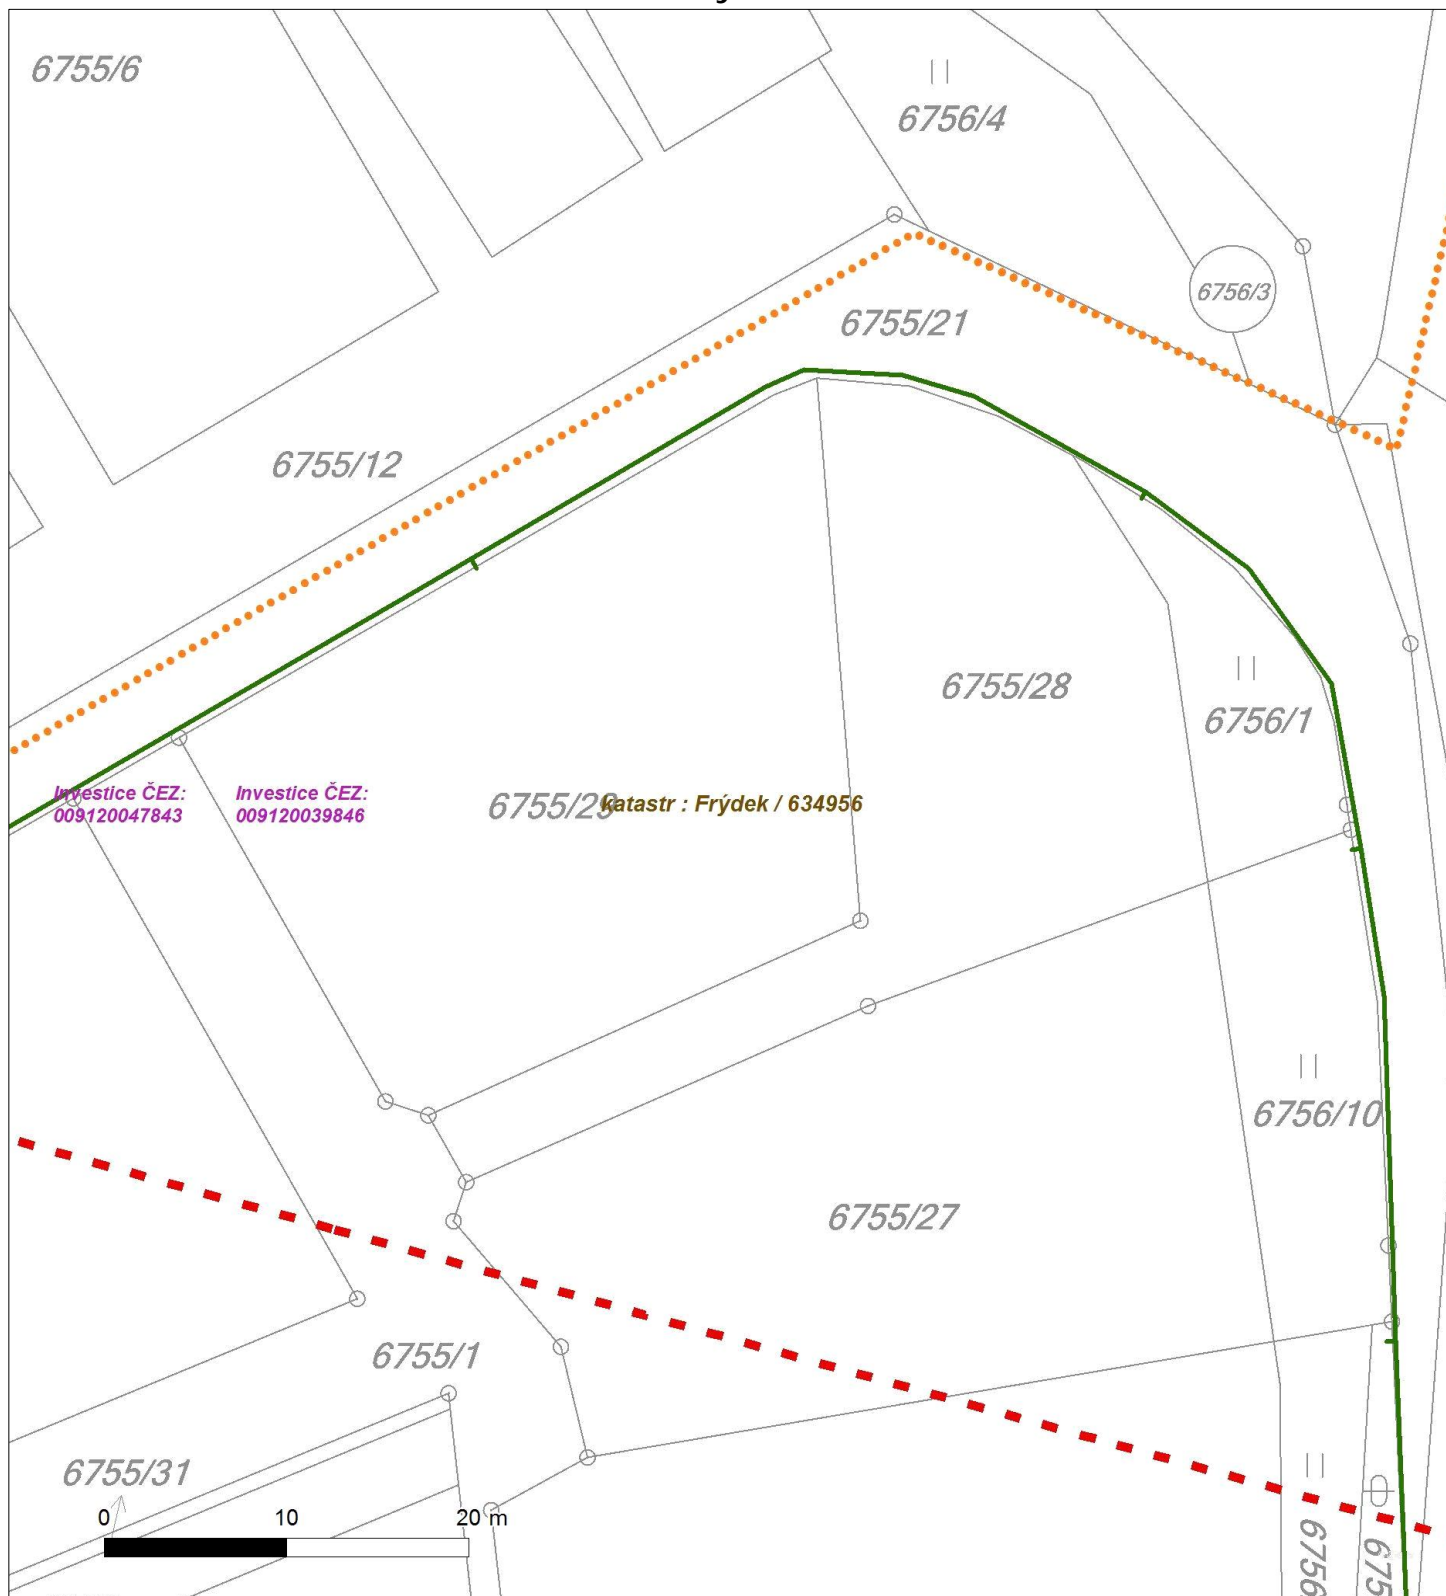



Platí pouze se sdělením číslo 0100566766.

Zakreslené polohy zařízení v příloze jsou pouze informativní.

Situční výkres - list 8

