


POHLED
1:20

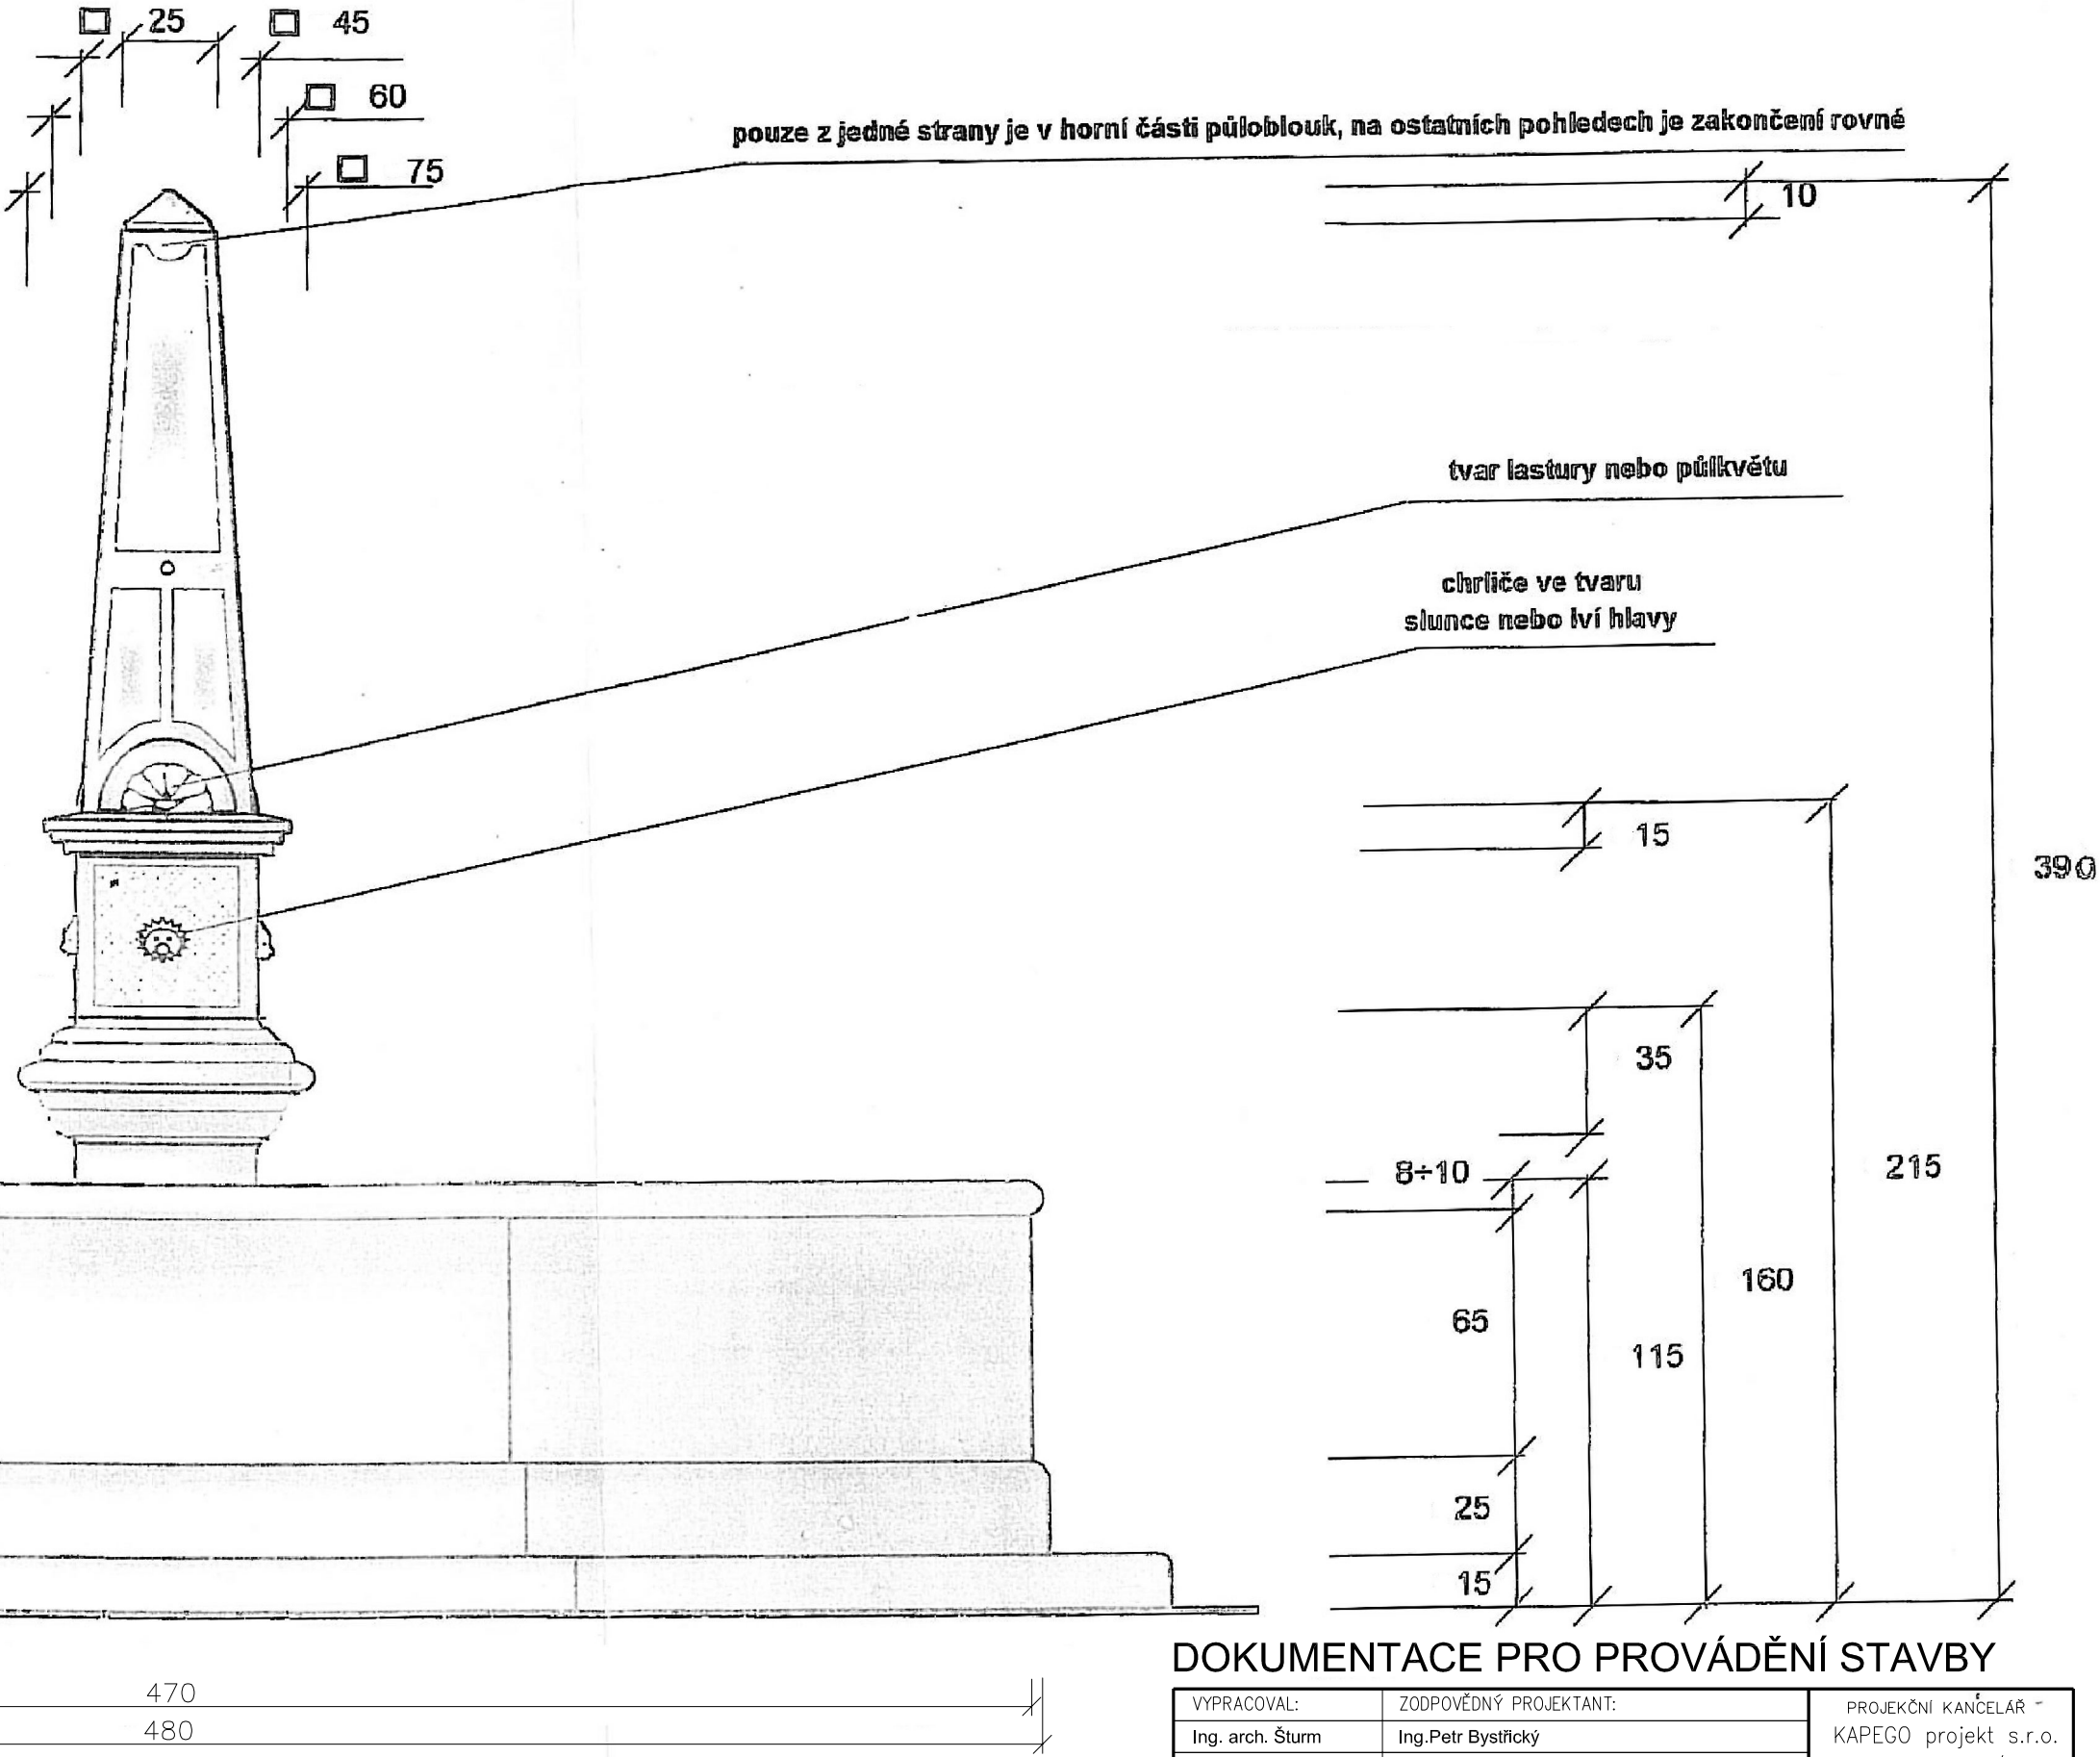

DOKUMENTACE PRO PROVÁDĚNÍ STAVBY

VYPRACOVAL:	ZODPOVĚDNÝ PROJEKTANT:	PROJEKČNÍ KANCELÁŘ "KAPEGO projekt s.r.o."
Ing. arch. Šturm	Ing. Petr Bystřický	28. října 1142/168
INVESTOR : Statutární město Frýdek-Místek, Radniční 1148, Frýdek-Místek		Ostrava
NÁZEV STAVBY, OBJEKTU:		FORMÁT: 2 x A4
Kašna na Náměstí Svobody v Místku		DATUM: 08/2016
OBSAH VÝKRESU:		STUPEŇ: DPS
POHLED		ČÍS. ZAK.:
		MĚŘÍTKO: ČÍSLO VÝKRESU:
		1:20 D.1.1.7